


第二号議案

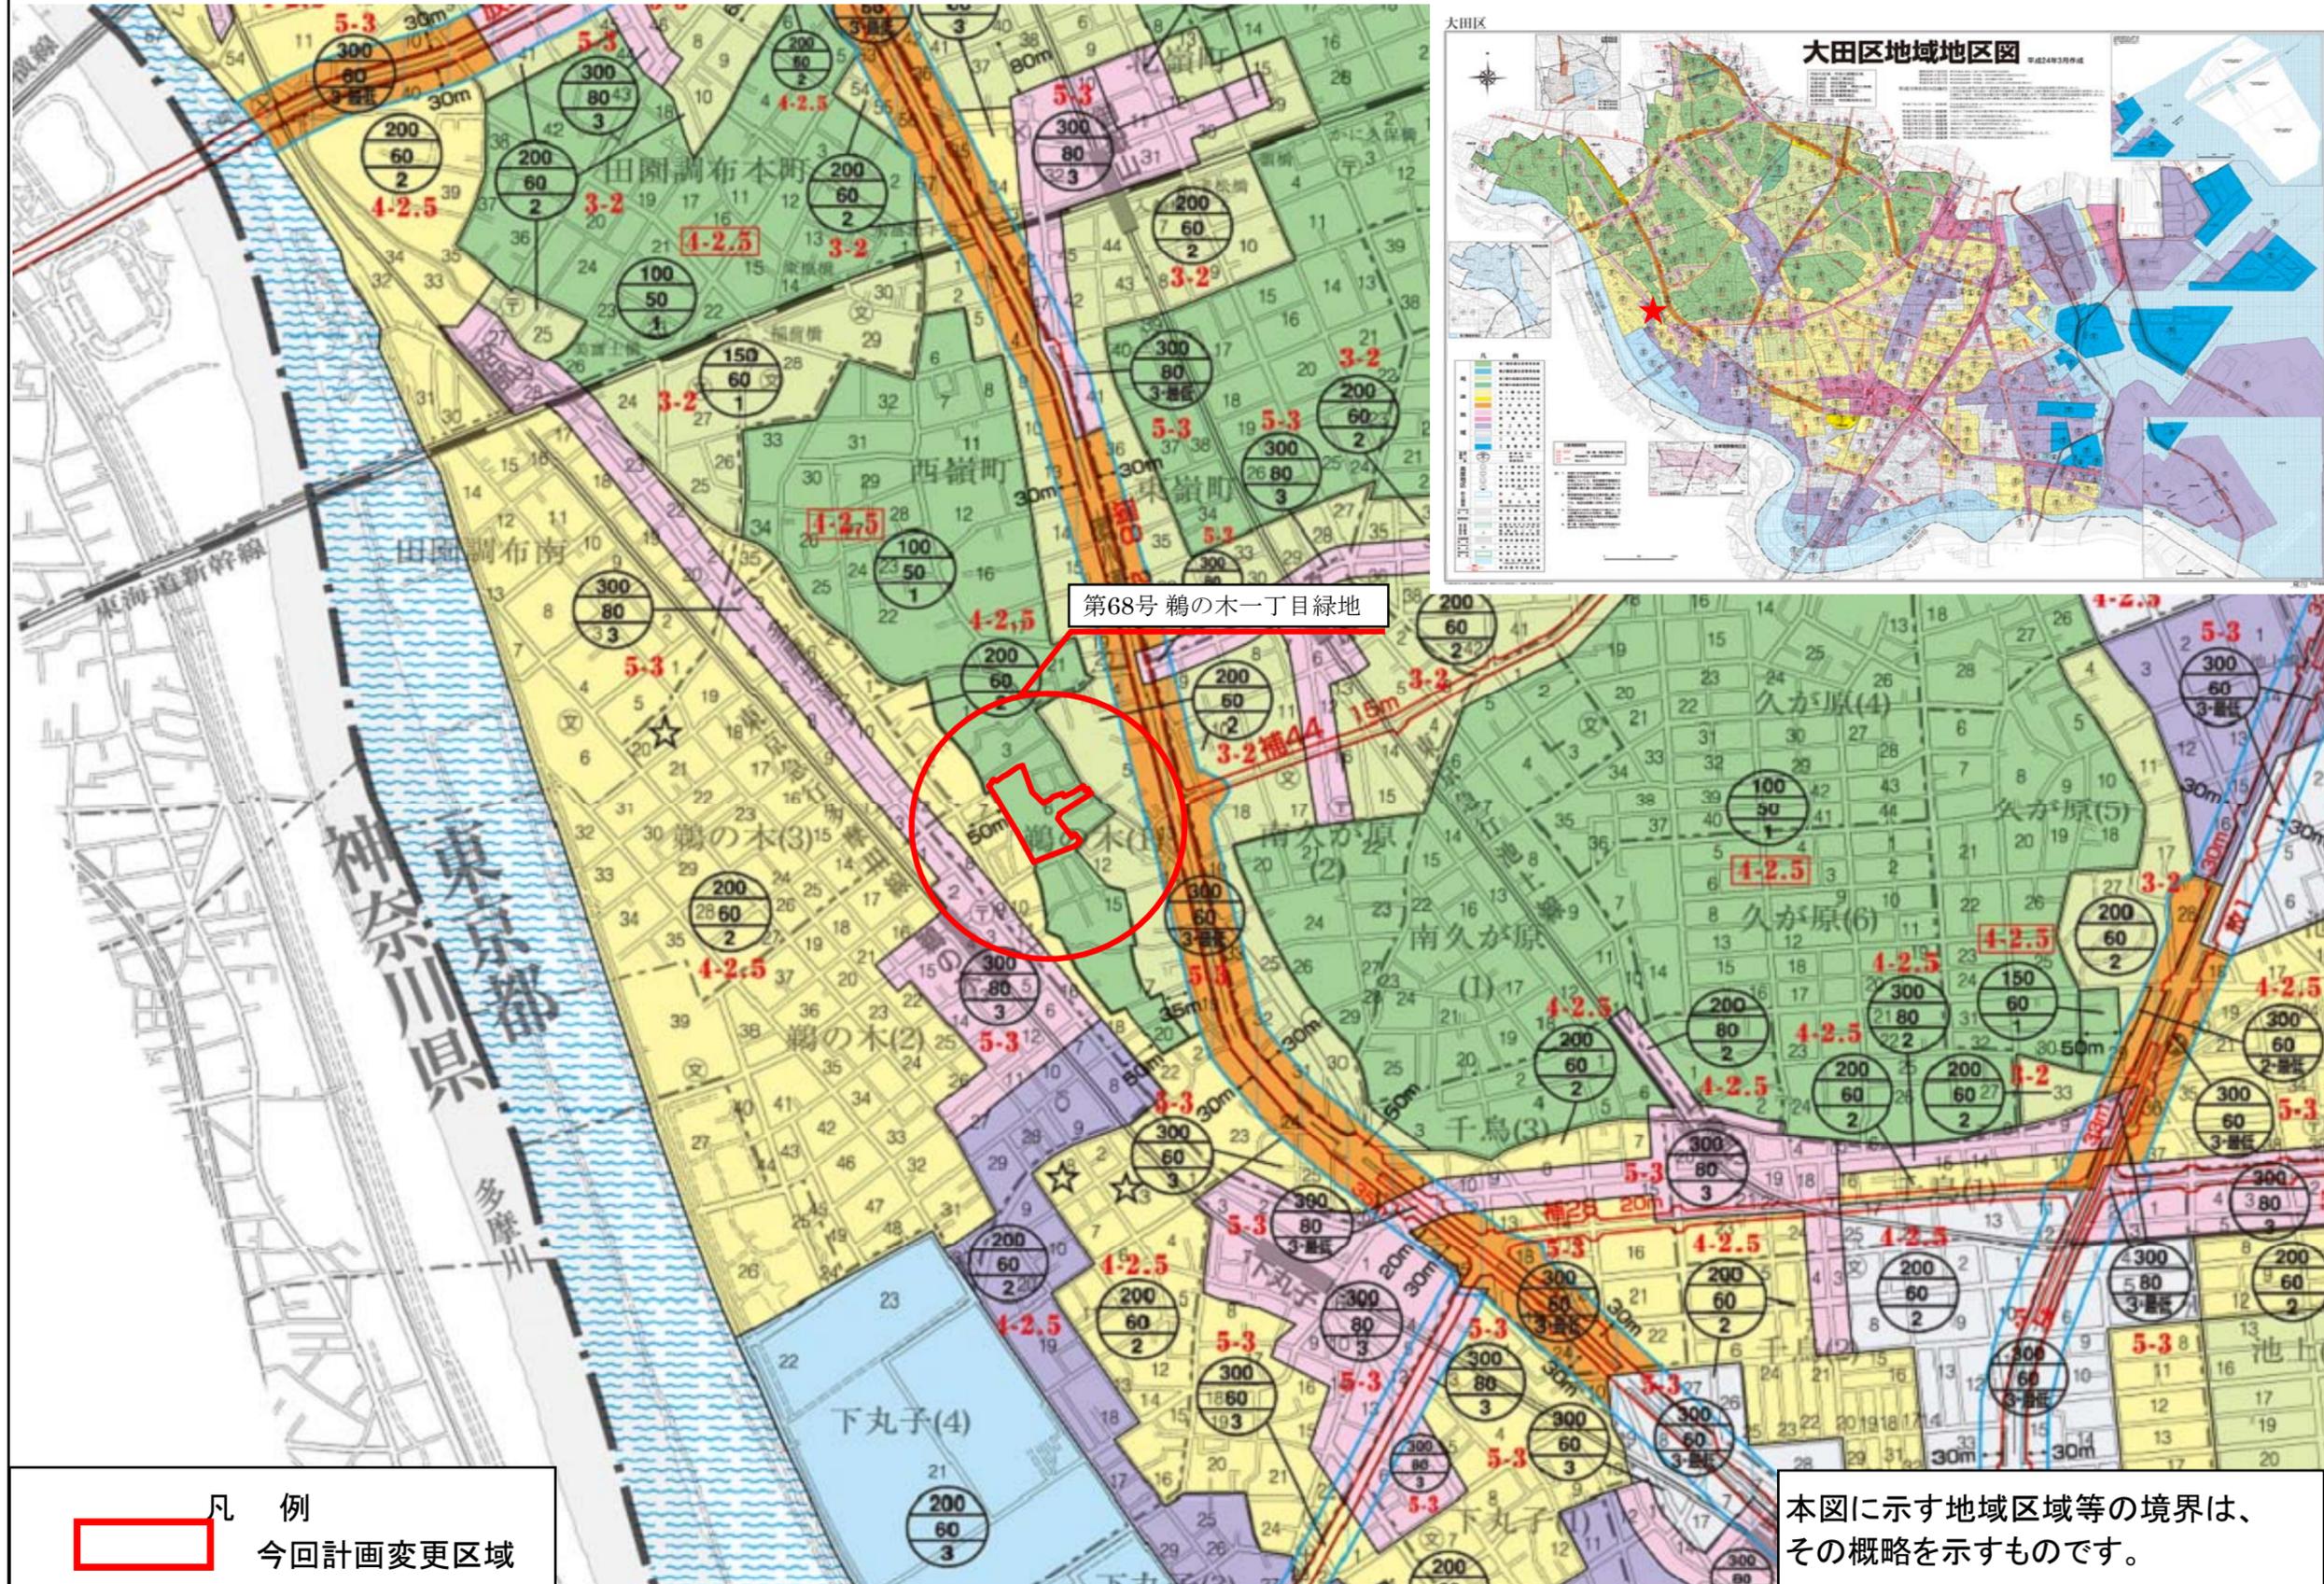

事前資料 2

東京都
第68号
縮尺一万分の
一丁目緑地
の総括図

凡 例
 今回計画変更区域

本図に示す地域区域等の境界は、
その概略を示すものです。