


東京都市計画地区計画 京急蒲田駅西口地区地区計画 総括図

縮尺一万二千分之一

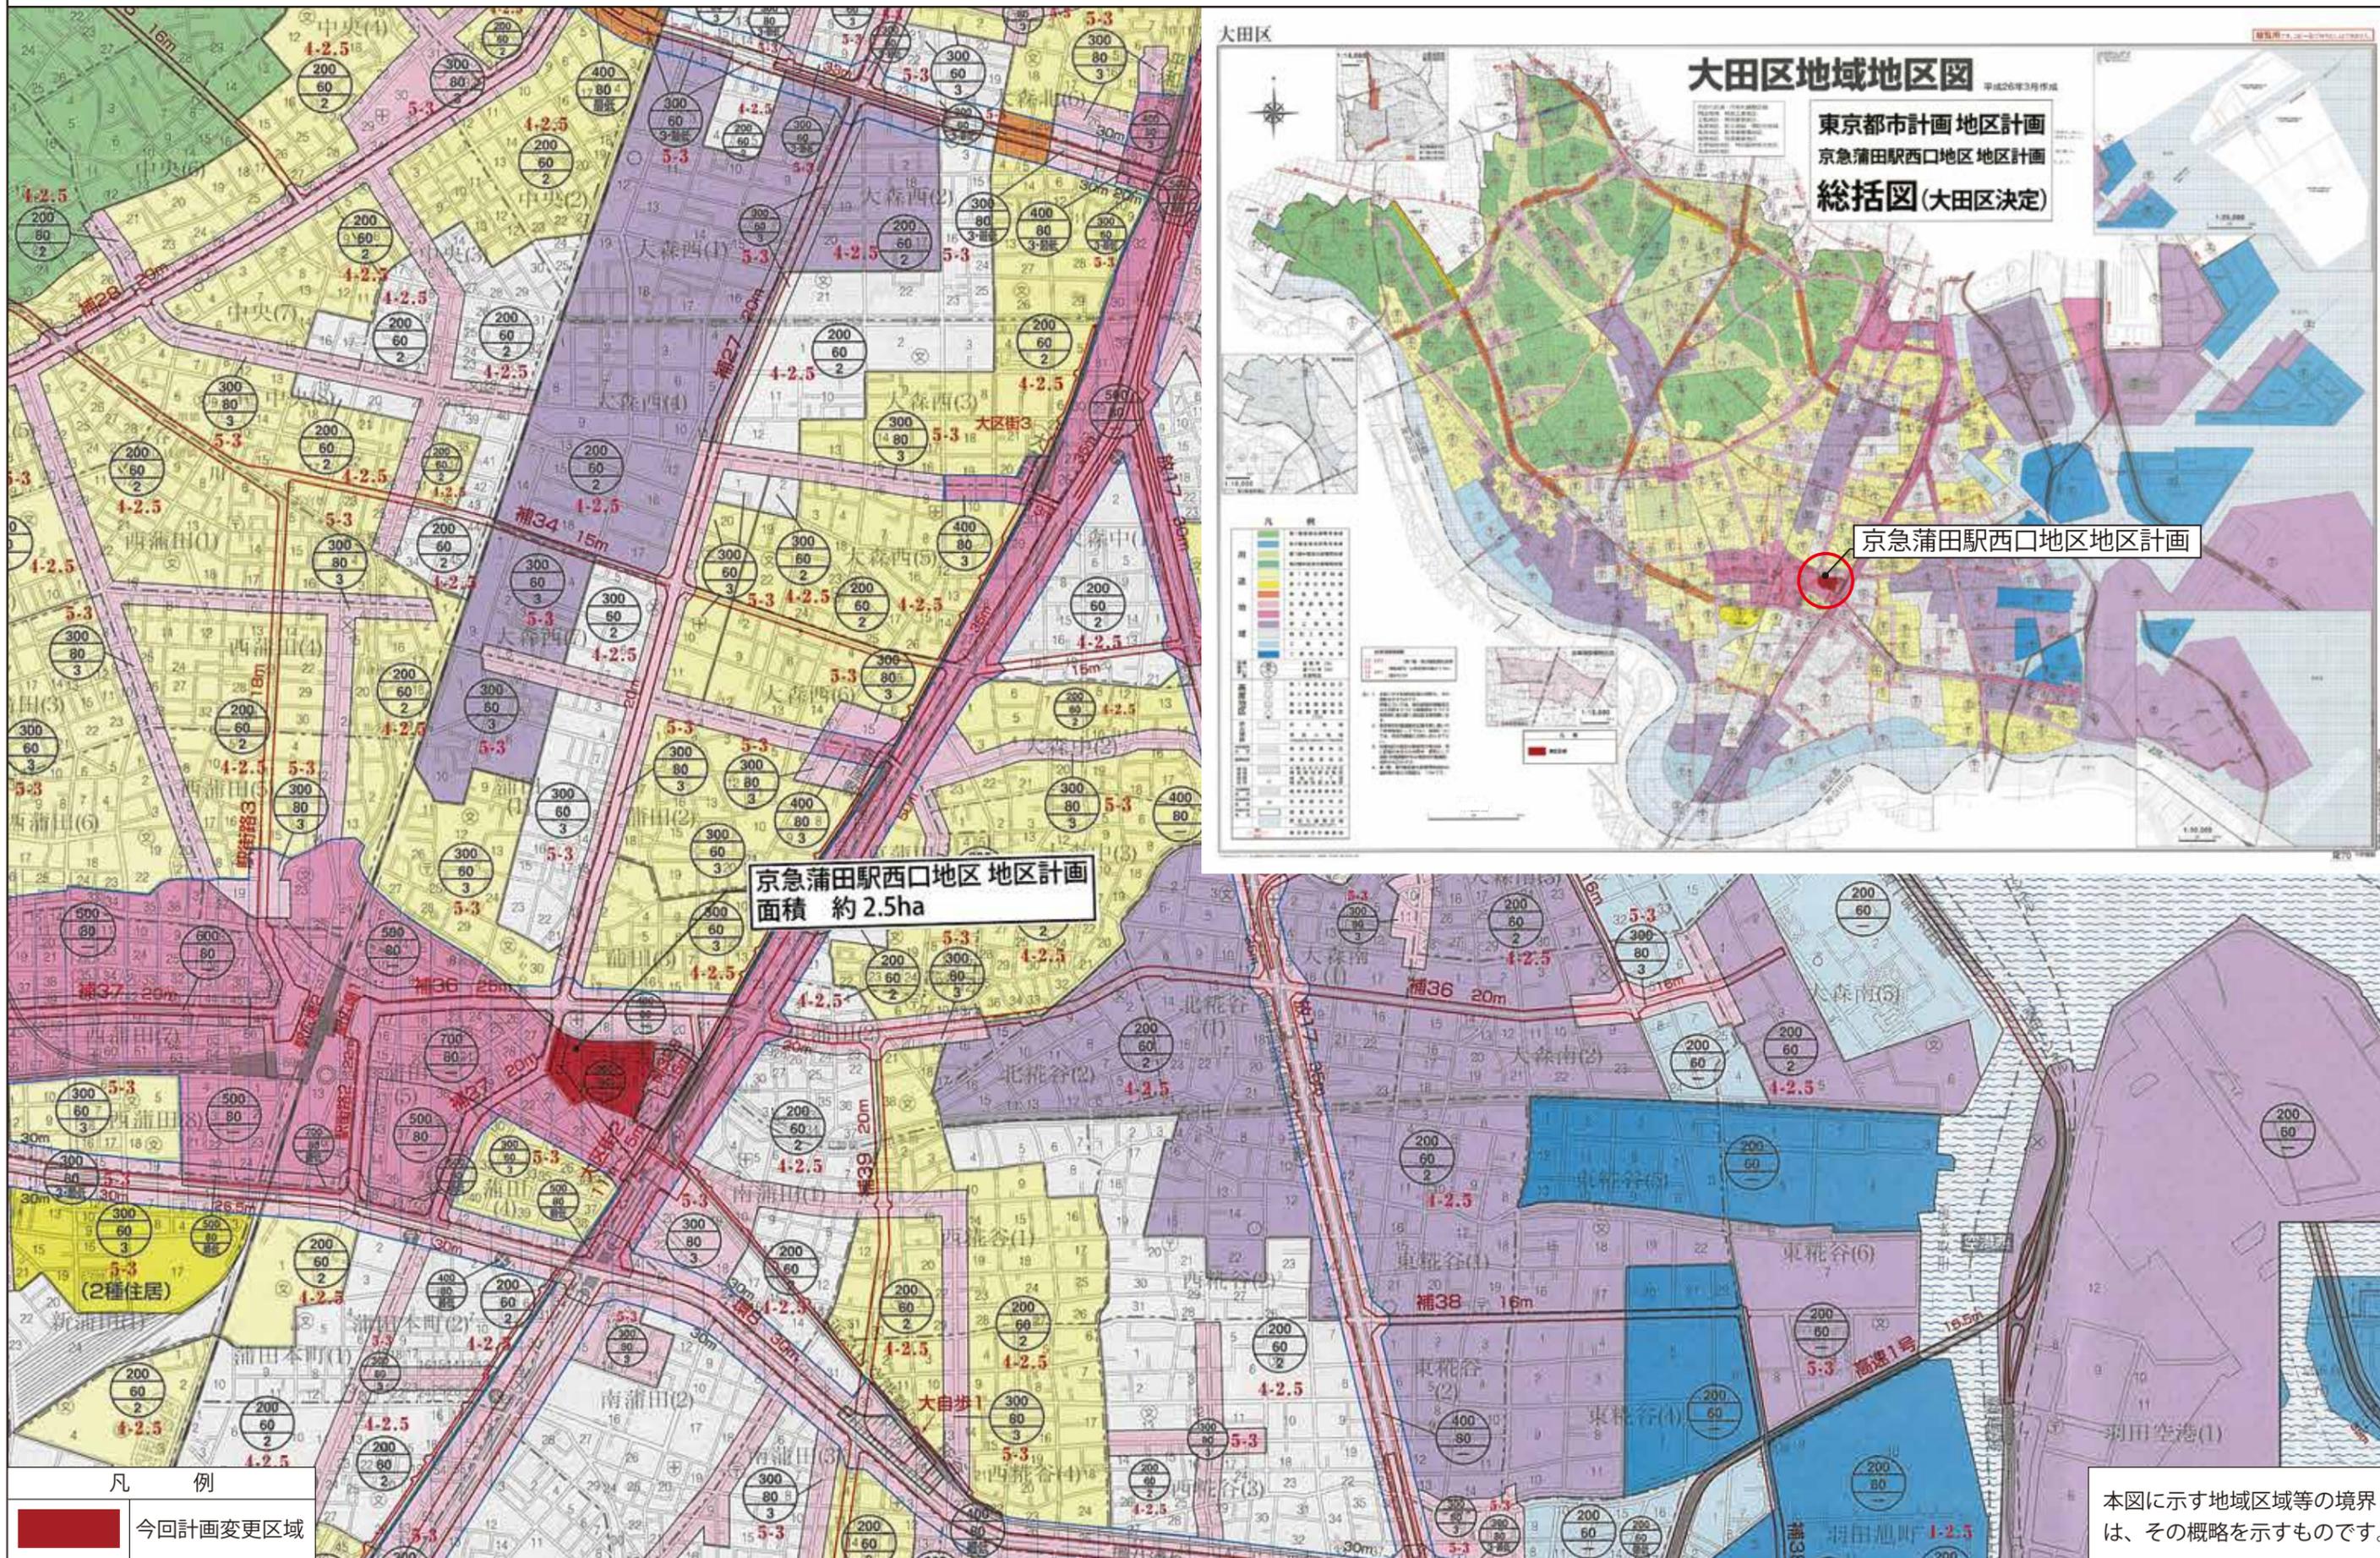

京急蒲田駅西口地区地区計画  
面積 約 2.5ha

大田区地域地区図  
東京都市計画地区計画  
京急蒲田駅西口地区地区計画  
総括図(大田区決定)

京急蒲田駅西口地区地区計画

凡例  
今回計画変更区域

本図に示す地域区域等の境界は、その概略を示すものです。