


東京都市計画公園計画図 第3・3・125号 昭和島二丁目公園
縮尺 二千五百分の1

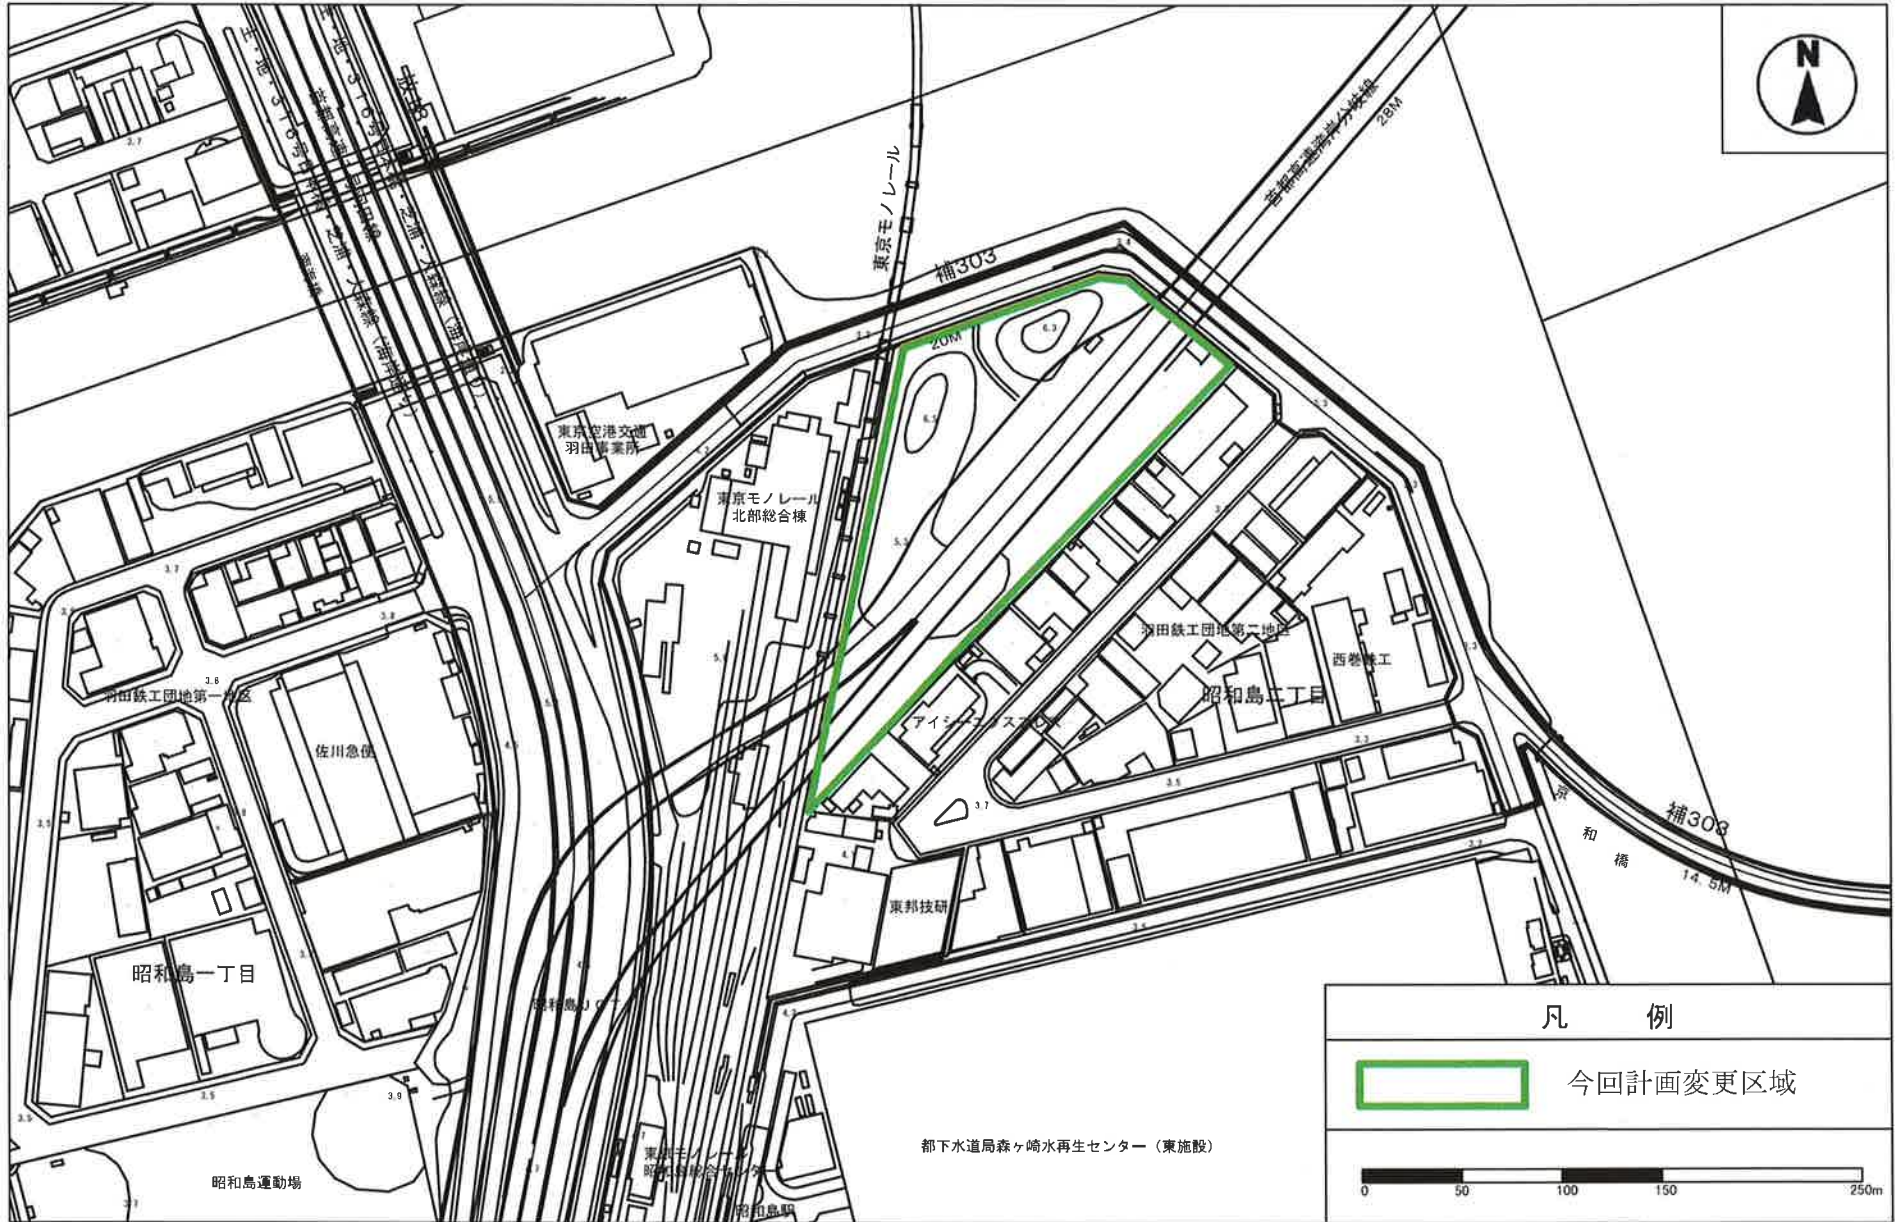

この地図は、東京都知事の承認を受けて、東京都縮尺1/2,500の地形図及び道路網図を使用して作成したものである。ただし、計画線は、都市計画道路の計画図から転記したものである。無断複製を禁ず。
(承認番号)MMT利許第082号-31、平成27年3月5日 (承認番号)27都市基街都第45号、平成27年6月8日