


(1) 位置図

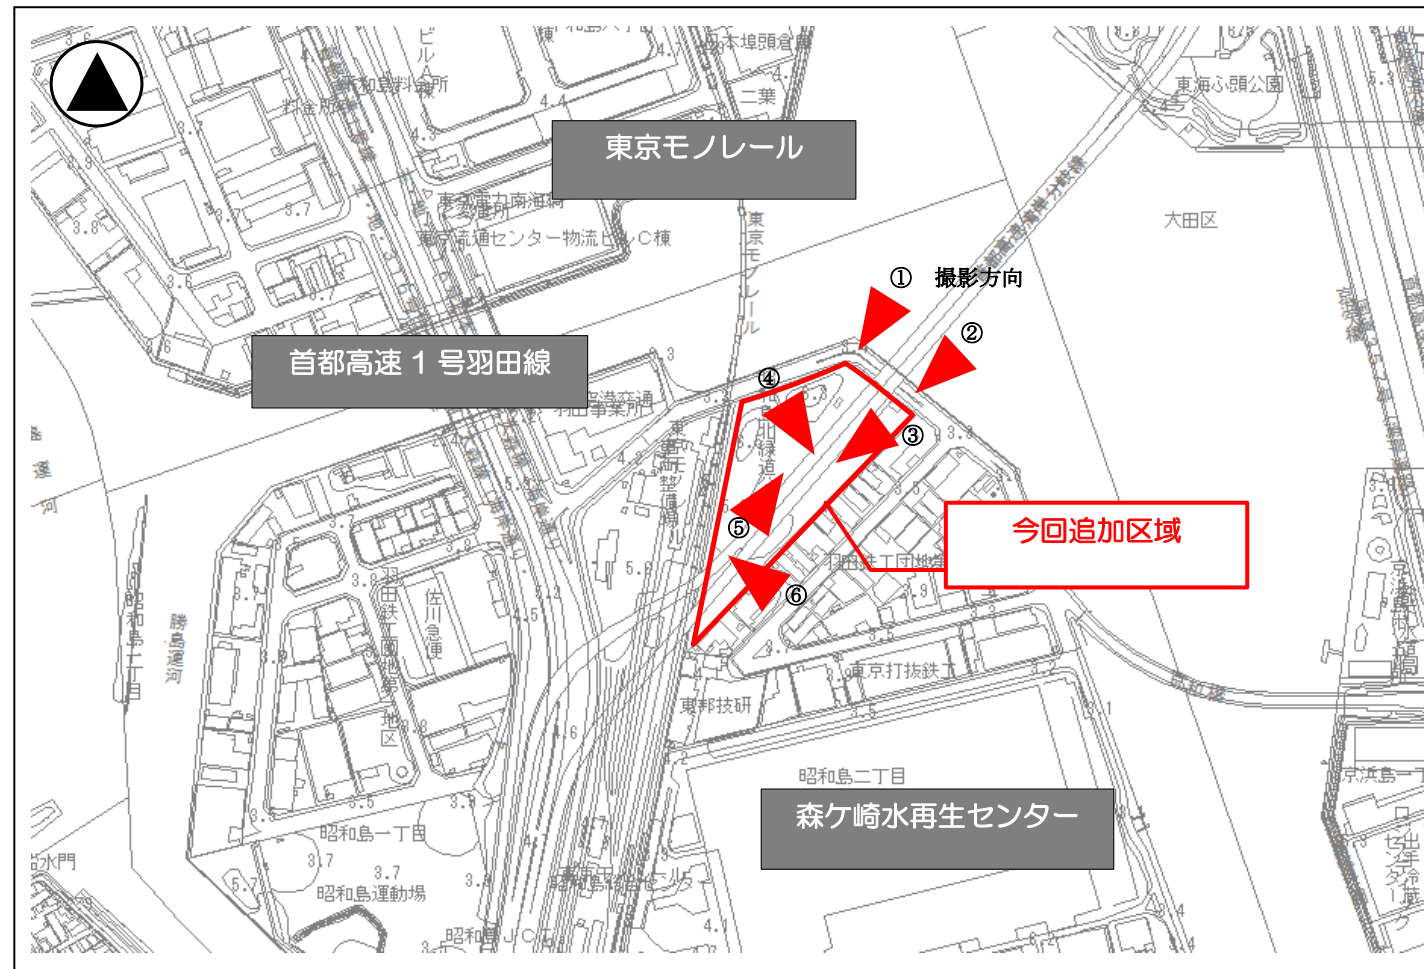


(2) 現地写真 (平成 27 年 9 月撮影)



〈変更前 (現況)〉

- 東京港港湾計画上の海上公園
「昭和島北緑道公園」として供用されている。
- 面積：約 2.5ha

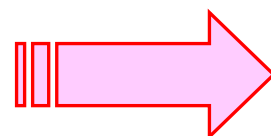

〈変更後〉

- 海上公園から都市計画公園へ位置付けを変更する。
- 面積：約 2.5ha (変更なし)
- 立地特性を踏まえ、新たな公園機能を備えた都市施設の公園とする。

〈都市計画変更 (追加) を行う目的〉

- ◆ 空港臨海部の特色を活かしながら、水とみどりのネットワークづくりをさらに進める。
- ◆ 内陸部では難しい、大規模なスポーツ・レクリエーション空間を確保する。

⇒ 区民がより親しむことができる公園を整備する。