


東京都市計画道路蒲田駅付近広場第1号

東京都市計画道路蒲田駅付近街路2号線 計画図1

[大田区決定]

縮尺：二千五百分の一

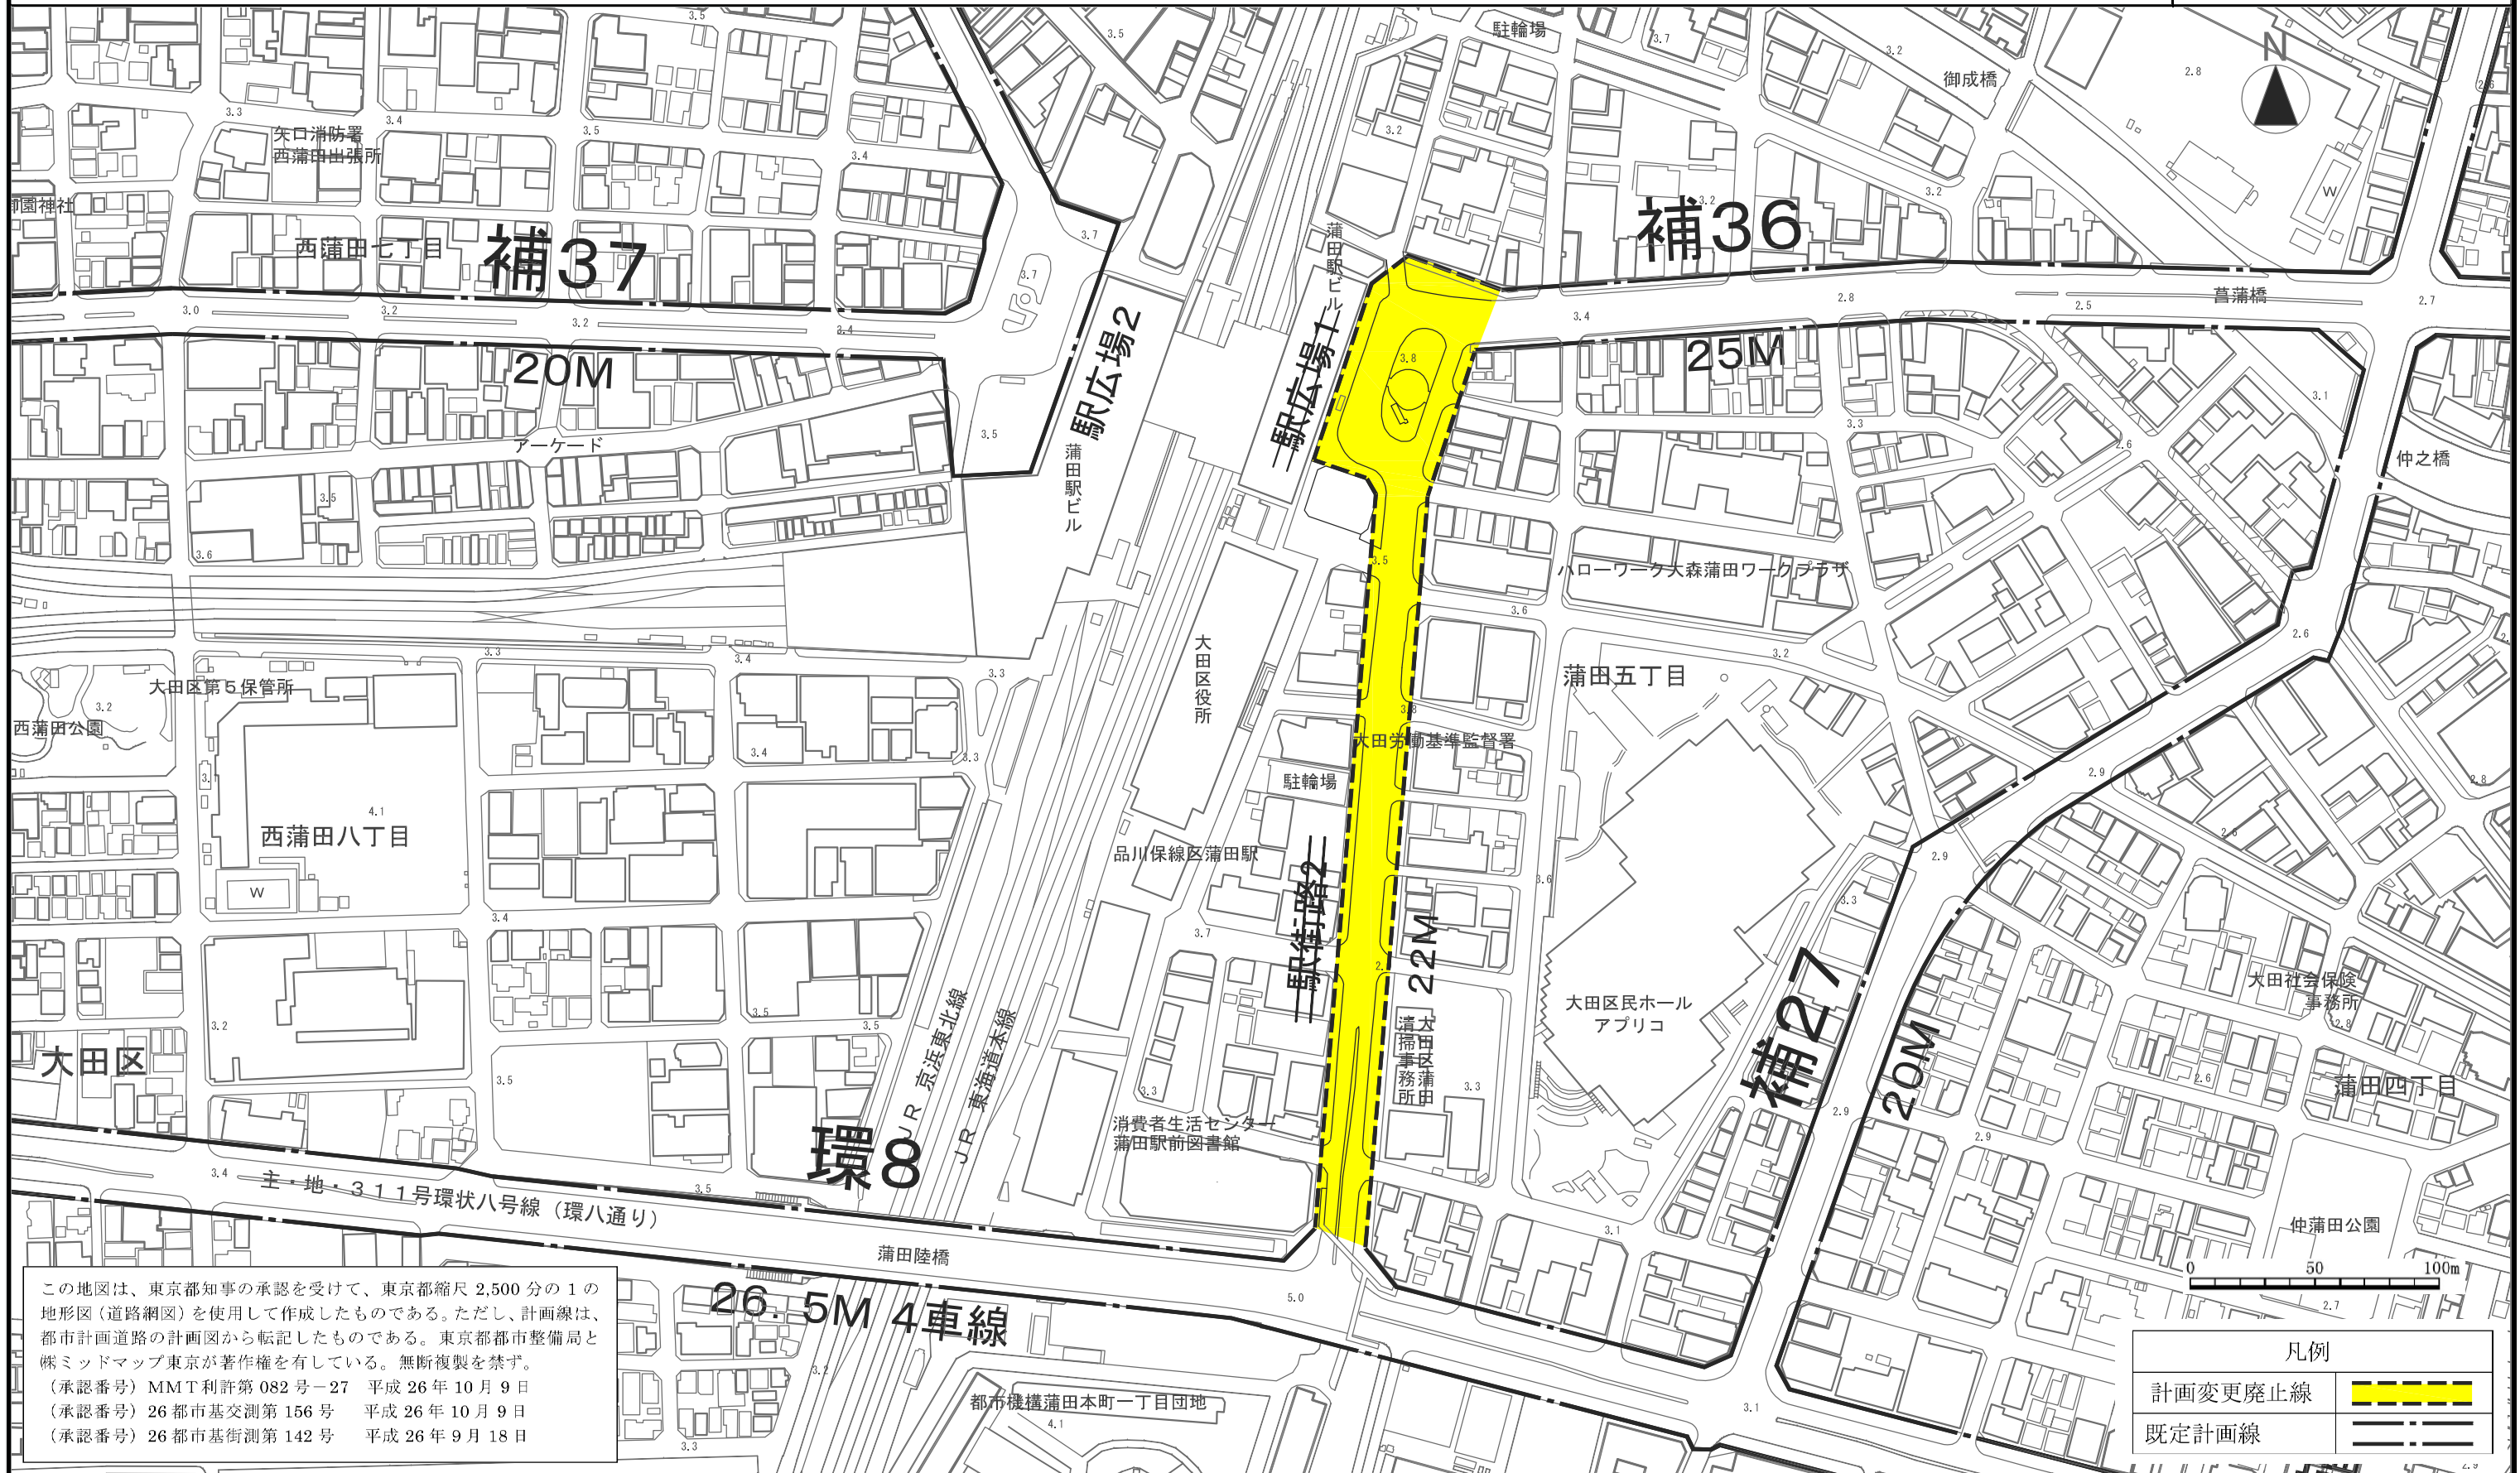

この地図は、東京都知事の承認を受けて、東京都縮尺2,500分の1の地形図（道路網図）を使用して作成したものである。ただし、計画線は、都市計画道路の計画図から転記したものである。東京都都市整備局と株式会社ミッドマップ東京が著作権を有している。無断複製を禁ず。
 (承認番号) MMT利許第082号-27 平成26年10月9日
 (承認番号) 26都市基交測第156号 平成26年10月9日
 (承認番号) 26都市基街測第142号 平成26年9月18日

凡例	
計画変更廃止線	
既定計画線	