

道路構造の概要 (イメージ図)

■ 平面図




■ 交差点イメージ図




(羽田空港側より多摩川上流を望む)

■ 横断面図

A - A' (補助第 333 号線)

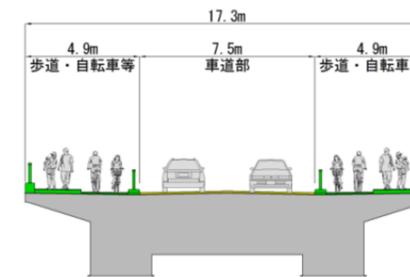


B - B' (環状第 8 号線)

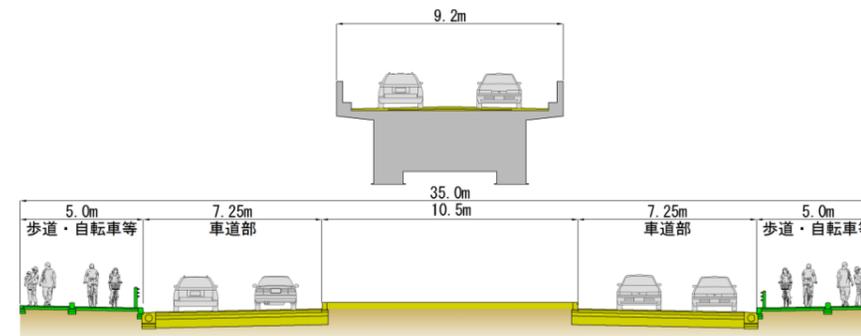

■ 縦断面図

(C - C')

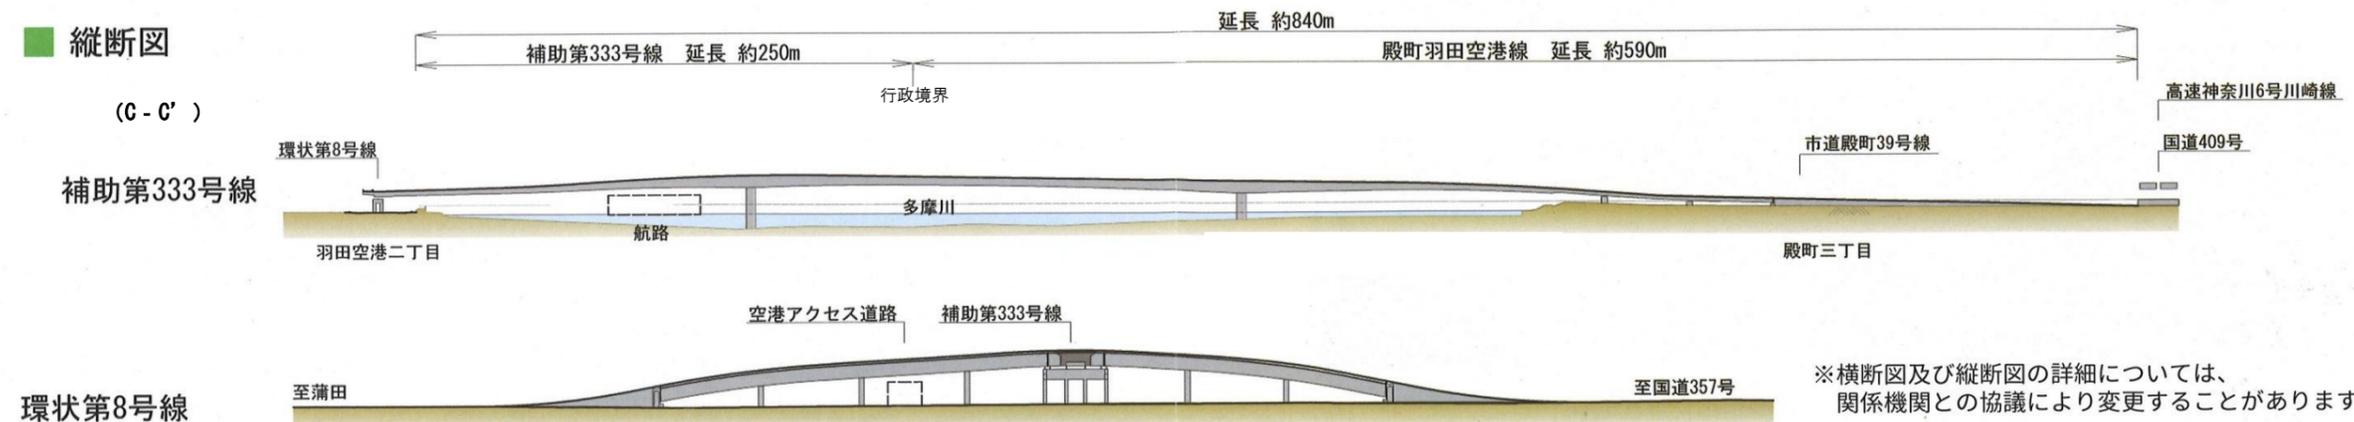

※横断面図及び縦断面図の詳細については、関係機関との協議により変更することがあります。