



この図面は、東京都知事の承諾を受けて東京都縮尺1/2,500の地形図(平成27年度版)及び道路網図を使用して作成したものである。ただし計画線は、都市計画道路の計画図から転記したものである。無断複製を禁ず。  
(利用許諾番号)MMT利許第27082号-44、平成28年7月4日 (承認番号)28都市基街都第98号、平成28年7月1日

図面位置

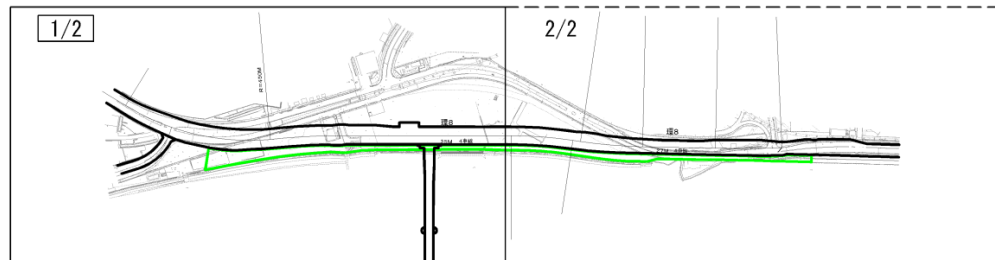

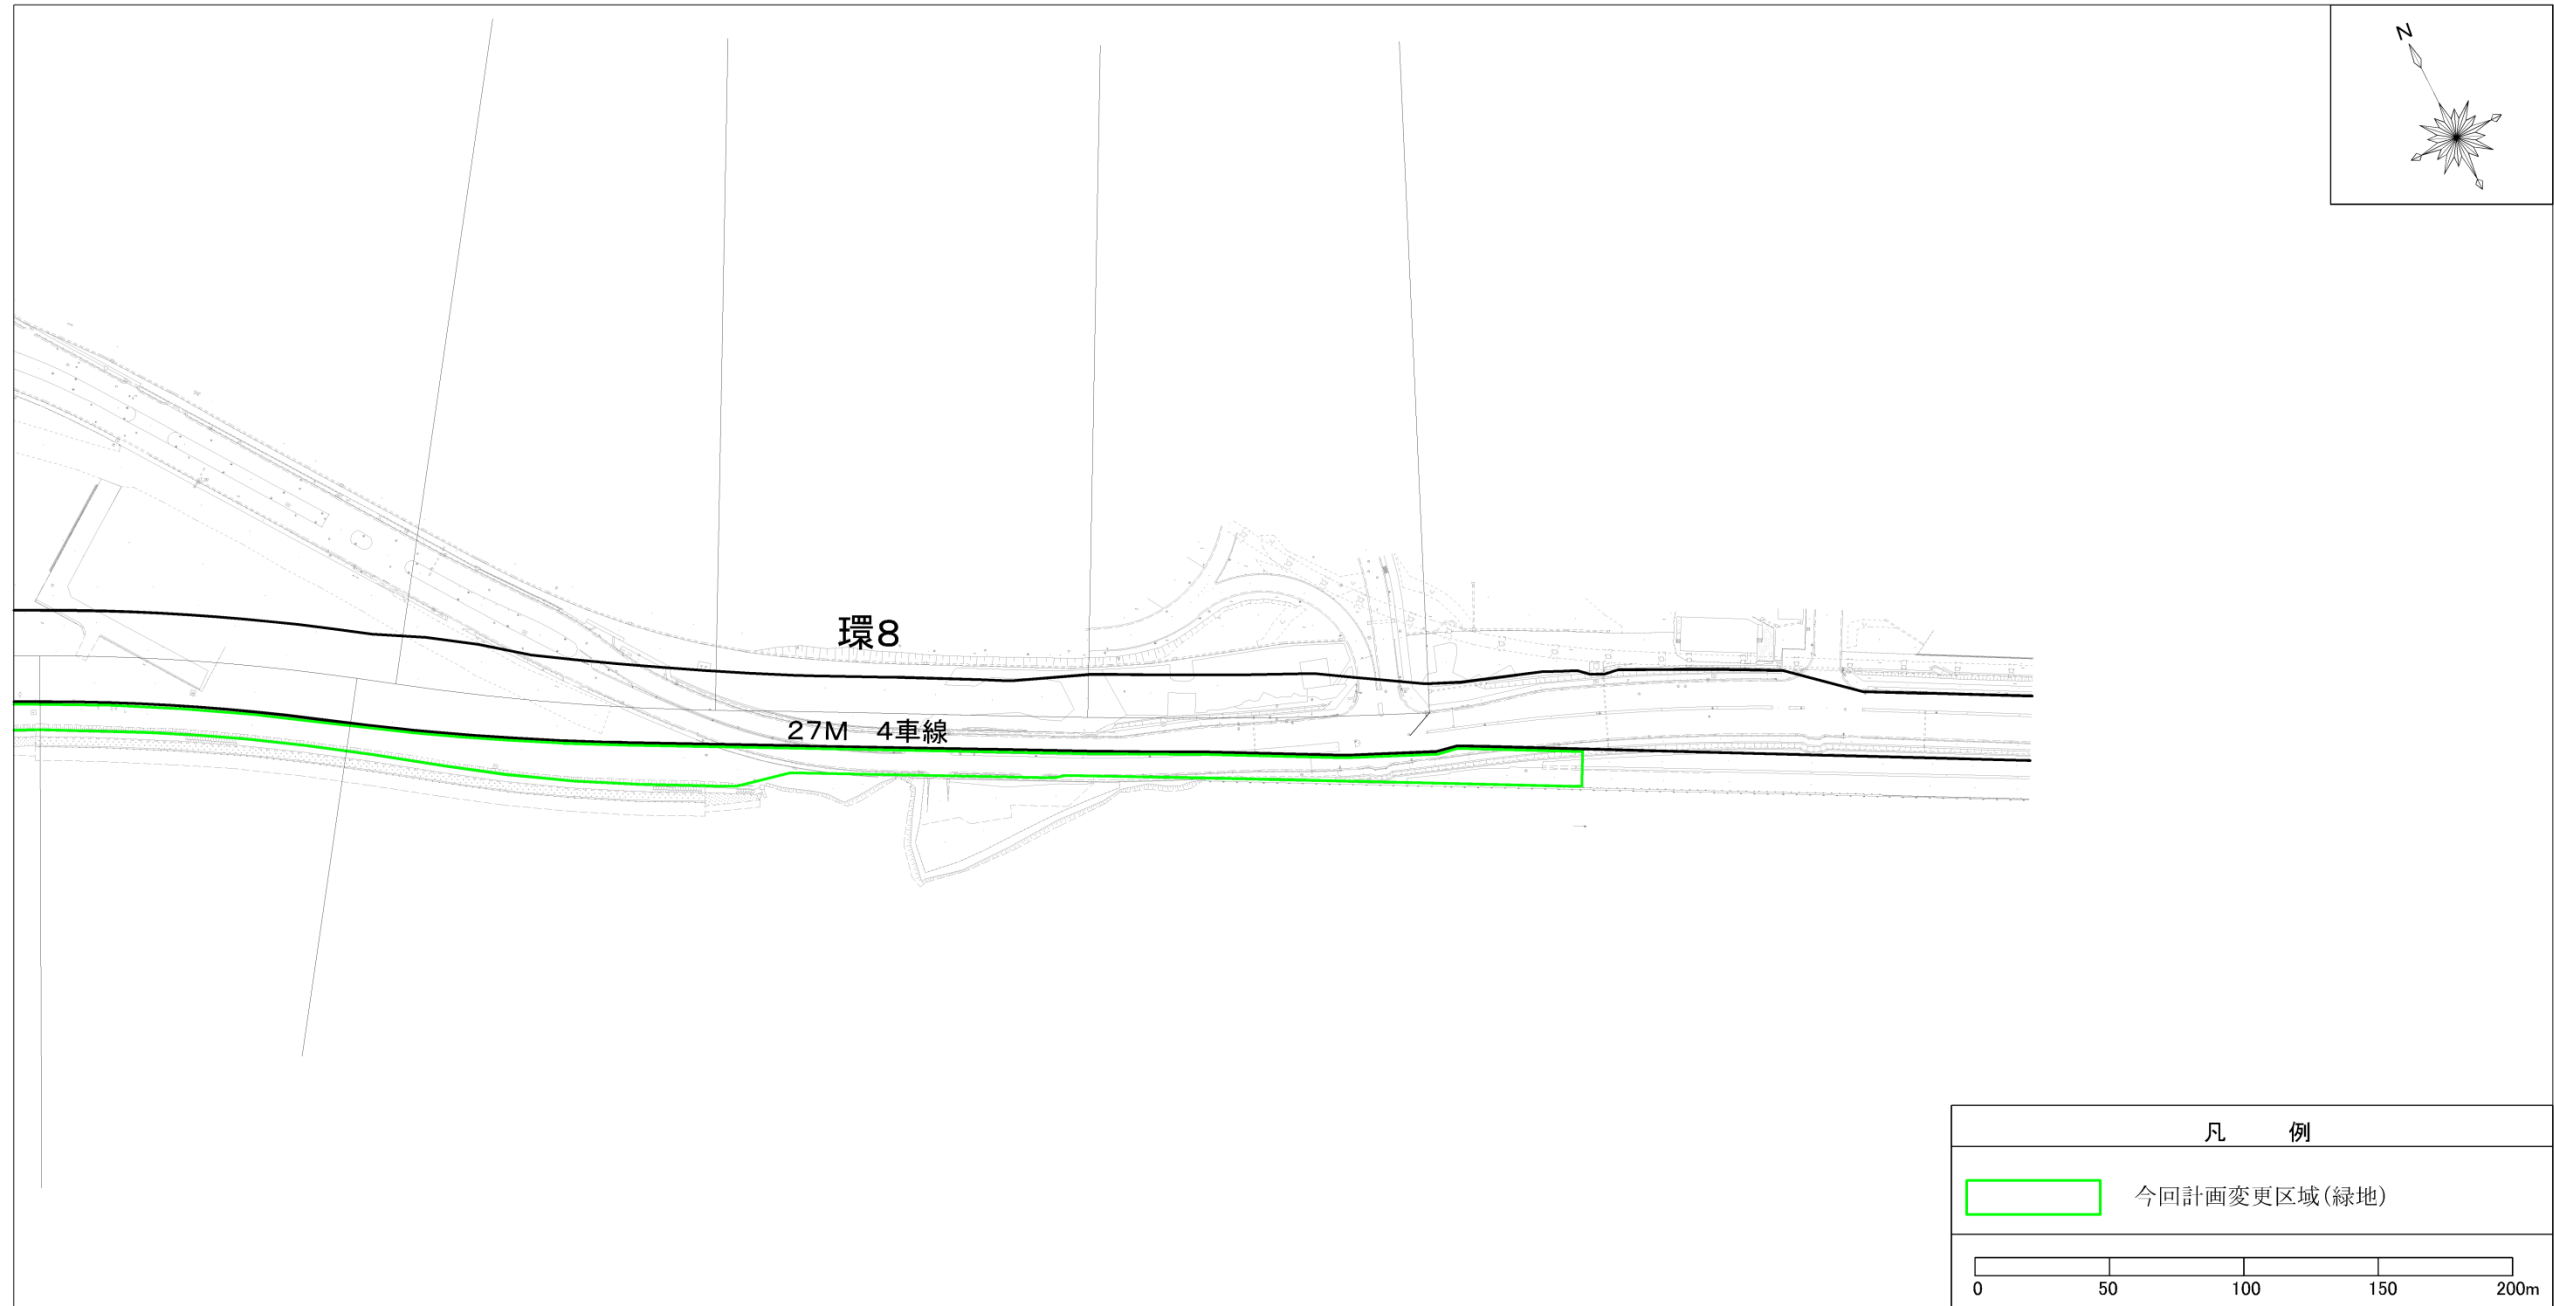

この図面は、東京都知事の承諾を受けて東京都縮尺1/2,500の地形図(平成27年度版)及び道路網図を使用して作成したものである。ただし計画線は、都市計画道路の計画図から転記したものである。無断複製を禁ず。  
(利用許諾番号)MMT利許第27082号-44、平成28年7月4日 (承認番号)28都市基街都第98号、平成28年7月1日

図面位置

