



平面図

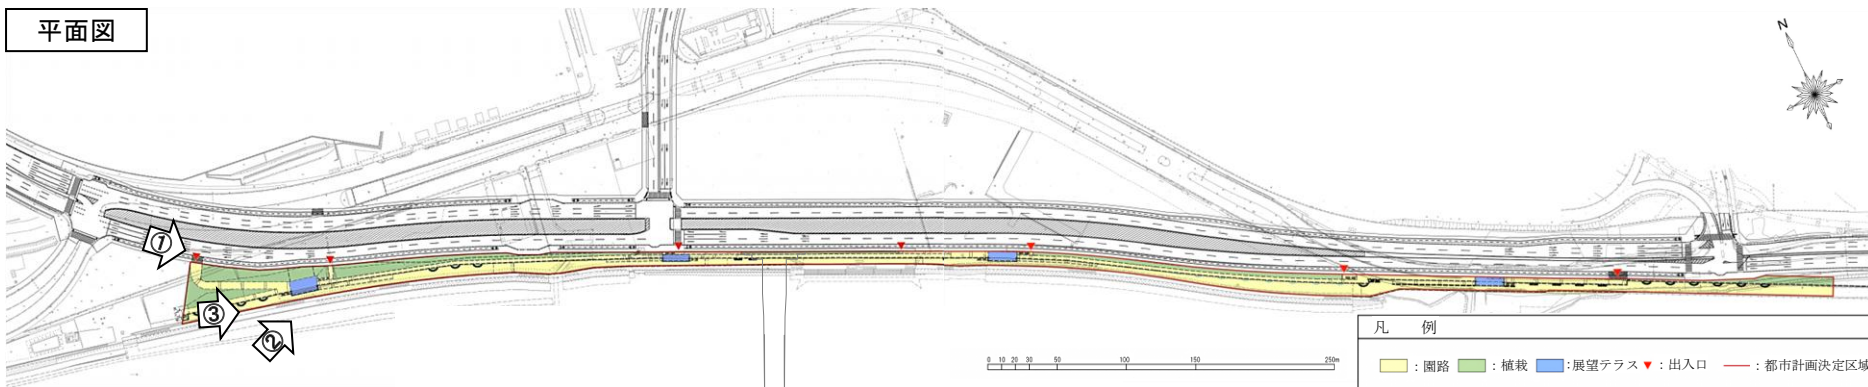


断面図

一般部

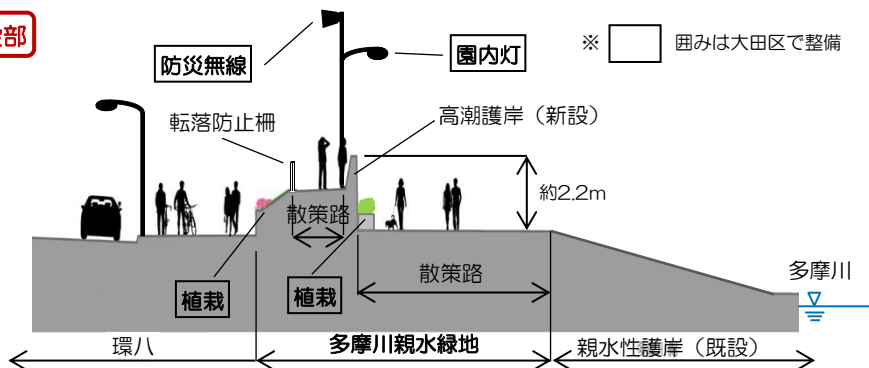

展望テラス部

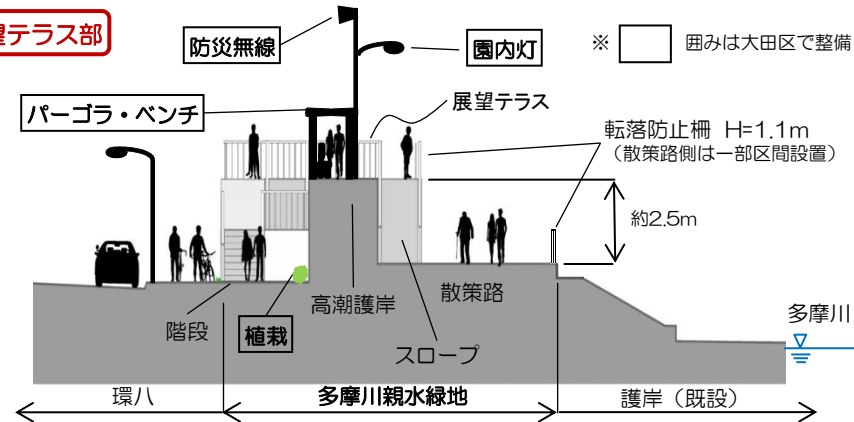

整備イメージ



合意書の骨子

項目	分担	基本合意書	細部合意書
整備区分 費用負担	国	護岸部全般	空港アクセス道路や防潮堤等護岸整備における主要な部分全般
	区	公園管理に係る施設	トイレ、ベンチ・パーゴラ、植栽、照明(歩道灯)、防災無線等
維持管理の 業務分担	国	護岸部全般	施設点検(空港アクセス道路や防潮堤) 災害緊急時の対応(国管理施設)
		区	公園管理に係る施設
	国有地の使用		国は関係機関と必要な協議を実施
	その他	本件整備対象範囲(約1.1km)より河口部の整備については別途協議 維持管理の実施に関して必要となる事項については、別途協議	