


第1号議案

当日資料

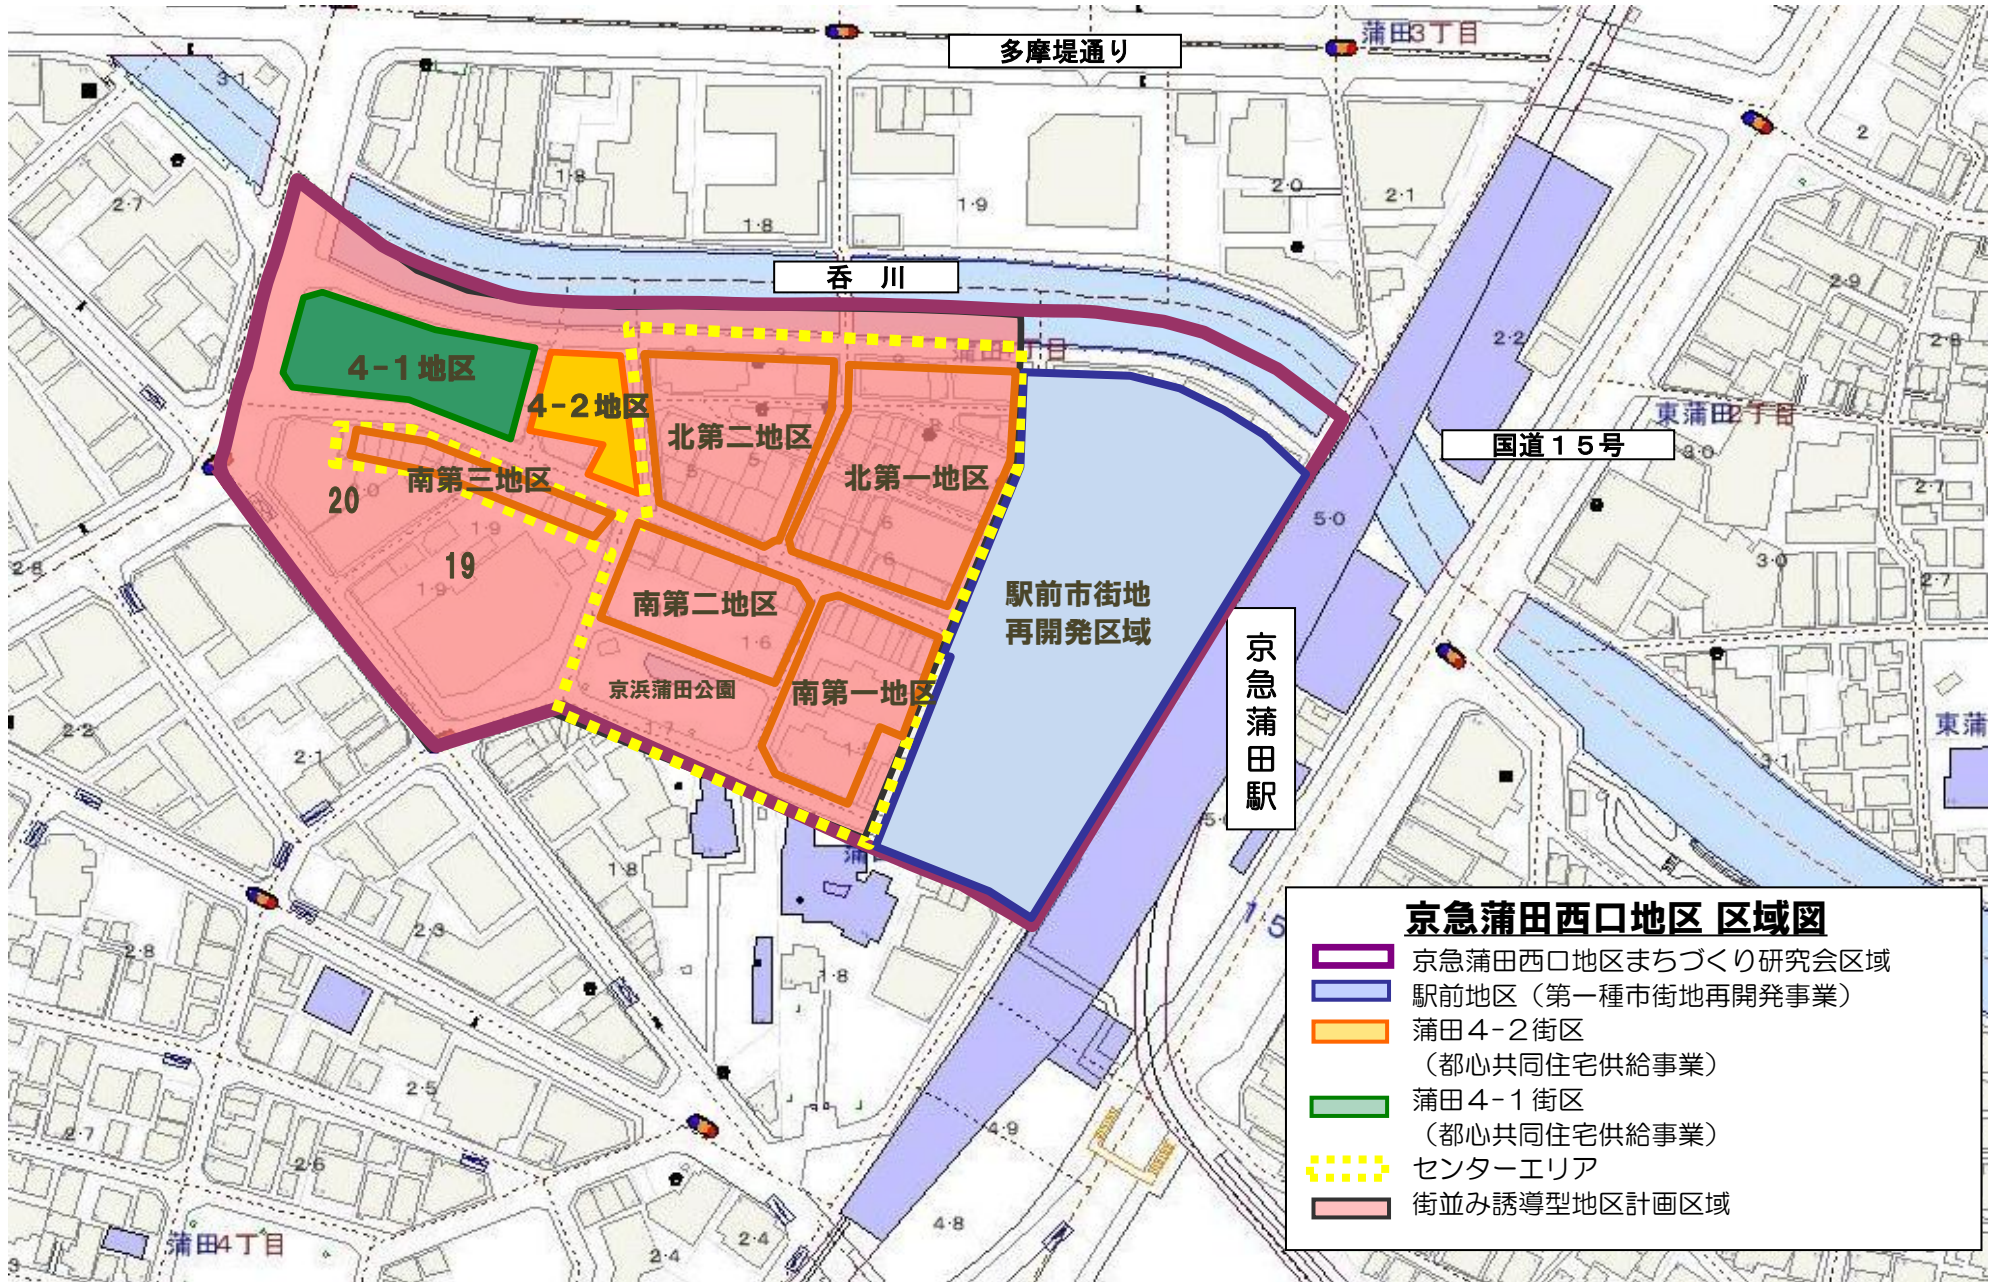

京急蒲田西口地区 区域図

- 京急蒲田西口地区まちづくり研究会区域
- 駅前地区 (第一種市街地再開発事業)
- 蒲田4-2街区 (都心共同住宅供給事業)
- 蒲田4-1街区 (都心共同住宅供給事業)
- センターエリア
- 街並み誘導型地区計画区域