


東京都市計画公園計画図
第5・4・4号洗足公園
縮尺式千五百分之一

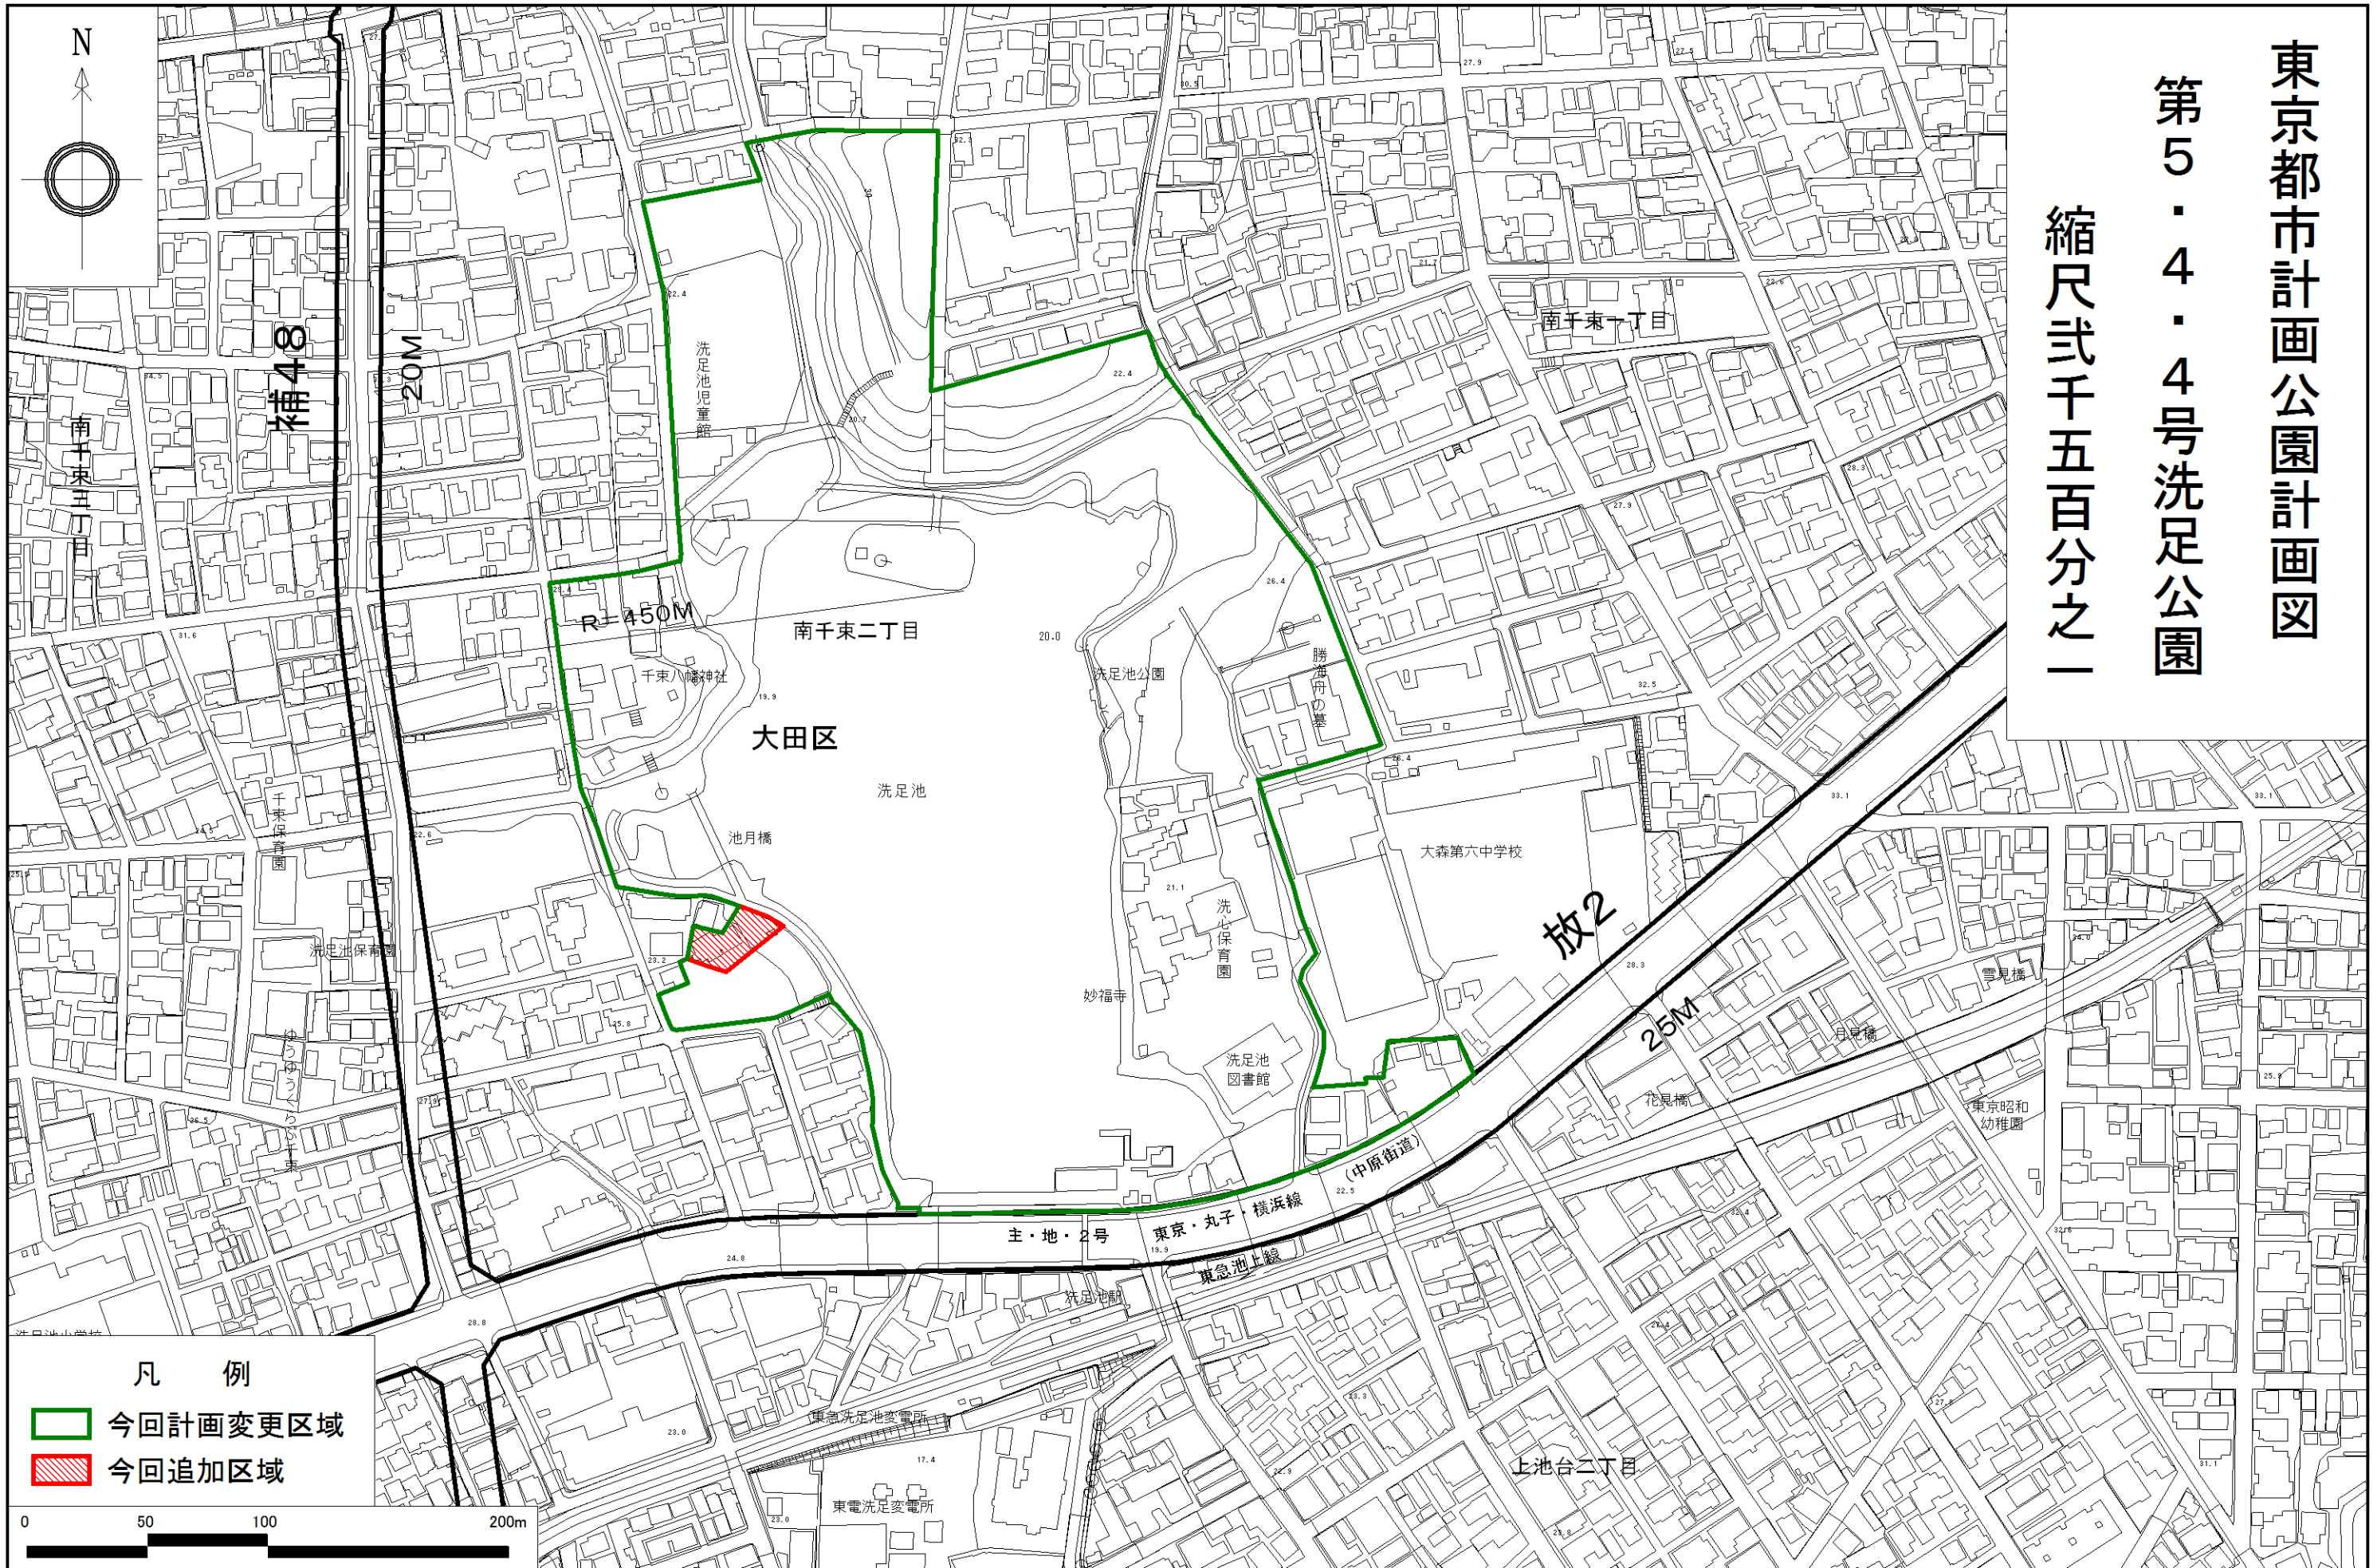

凡 例
 [Green Outline] 今回計画変更区域
 [Red Hatched] 今回追加区域

0 50 100 200m

この地図は、東京都知事の承認を受けて、東京都縮尺1/2,500の地形図及び道路網図を使用して作成したものである。ただし、計画線は、都市計画道路の計画図から転記したものである。無断複製を禁ず。
 (承認番号) 30都市基交著第27号、平成30年5月23日 (承認番号) 30都市基街都第88号、平成30年6月26日