



■位置図

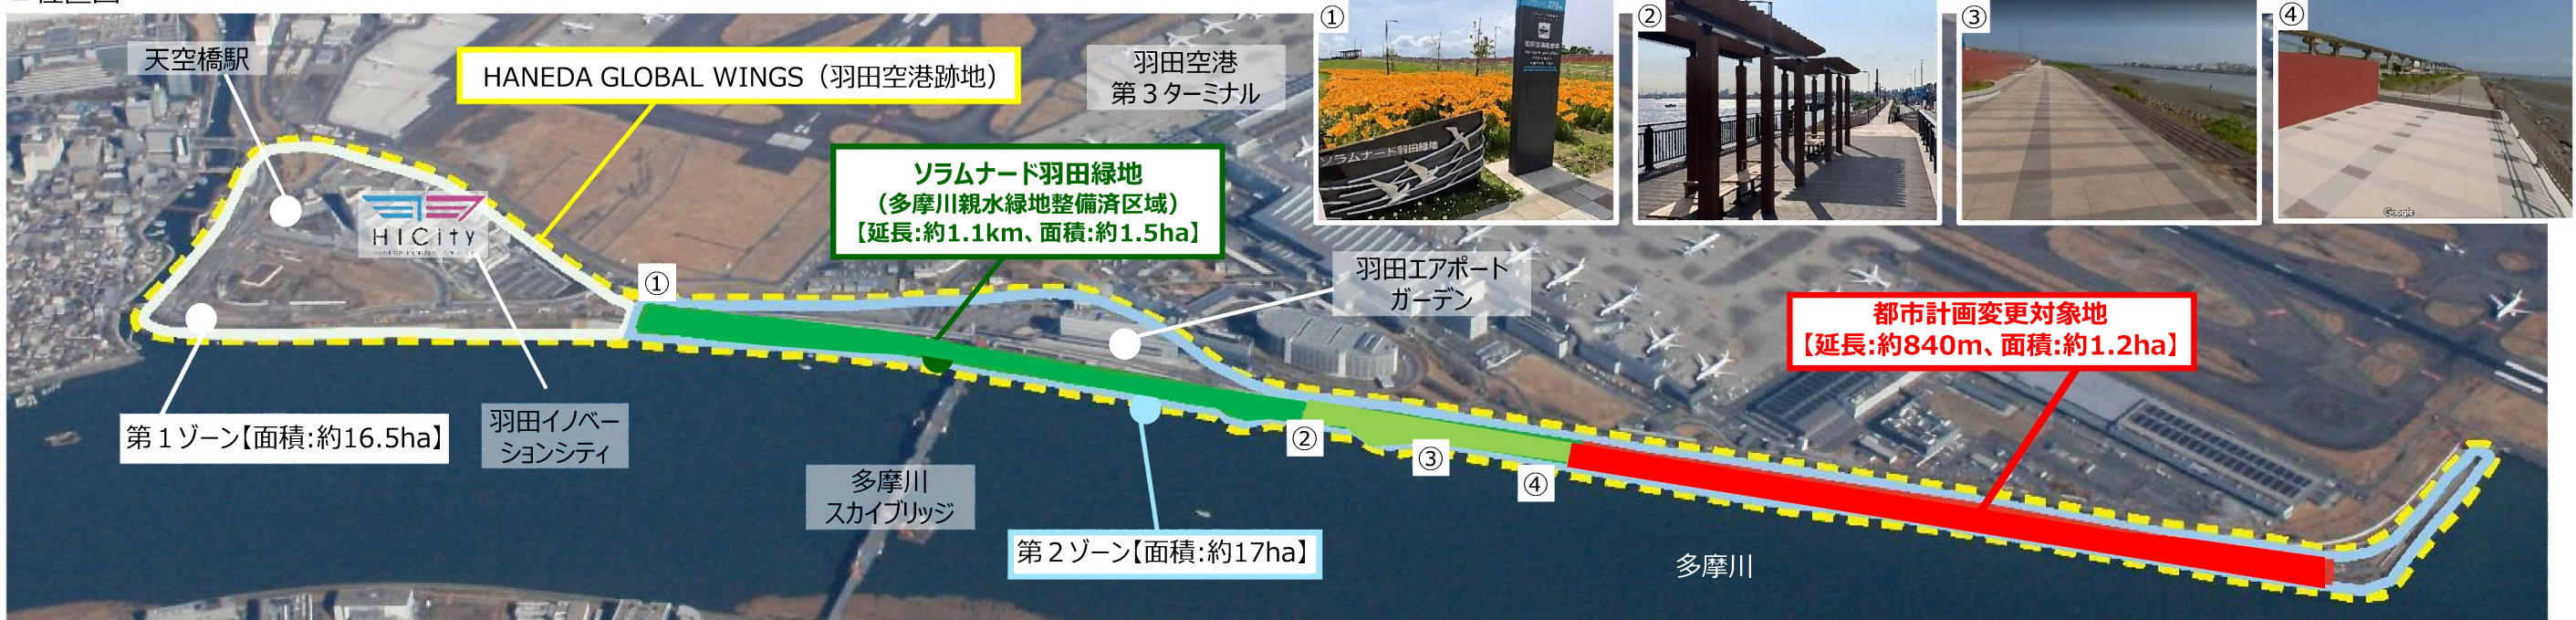

■上位計画 【上位計画を踏まえ、水と緑の潤いのある環境づくりの一層の推進を図るため、緑地区域を拡張する都市計画変更を行う。】

大田区都市計画マスタープラン (H23.3)	大田区緑の基本計画グリーンプランおた (H28.3)	羽田空港跡地まちづくり推進計画 (H22.10)
<ul style="list-style-type: none"> 公園や緑地施設等の拠点を結ぶ水と緑のネットワークの形成 多摩川沿いの水際線を活かした散策路整備 	<ul style="list-style-type: none"> 内陸部からつながる水と緑の散策路に位置づけ 緑地を活用した散策路整備 	<ul style="list-style-type: none"> 多摩川沿いの長い水際線を活かした快適で魅力ある親水ネットワークを形成 第1ゾーンや水際線の連続性を確保した緑地を整備

■整備概要

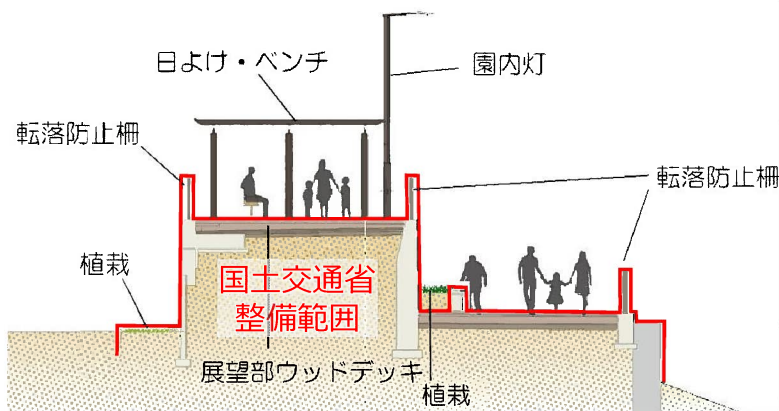

■経過・スケジュール 【国土交通省が、変更対象地の防潮堤整備に着手することを受け、緑地区域を拡張する都市計画変更を行う。】

		年度								
		H28	H29	H30	R元	R 2	R 3	R 4	R 5	R 6
多摩川 親水緑地	整備済 区域	都市計画決定	事業 認可	詳細 設計	緑地整備工事 (約0.8km)	供用開始 (約0.8km) 緑地整備工事 (約0.3km)	供用開始 (約0.3km) 全長1.1km			
	計画変更 区域							都市計 画決定	事業 認可	詳細設計
防潮堤 (国土交通省)		防潮堤工事 (約0.8km)		防潮堤工事 (約0.3km)				防潮堤工事 (約840m)		緑地整備工事 (約840m)
										供用開始 (約2.0km)