


第三号議案

事前資料2

東京都市計画道路幹線街路補助線街路第28号線 総括図

[東京都決定]

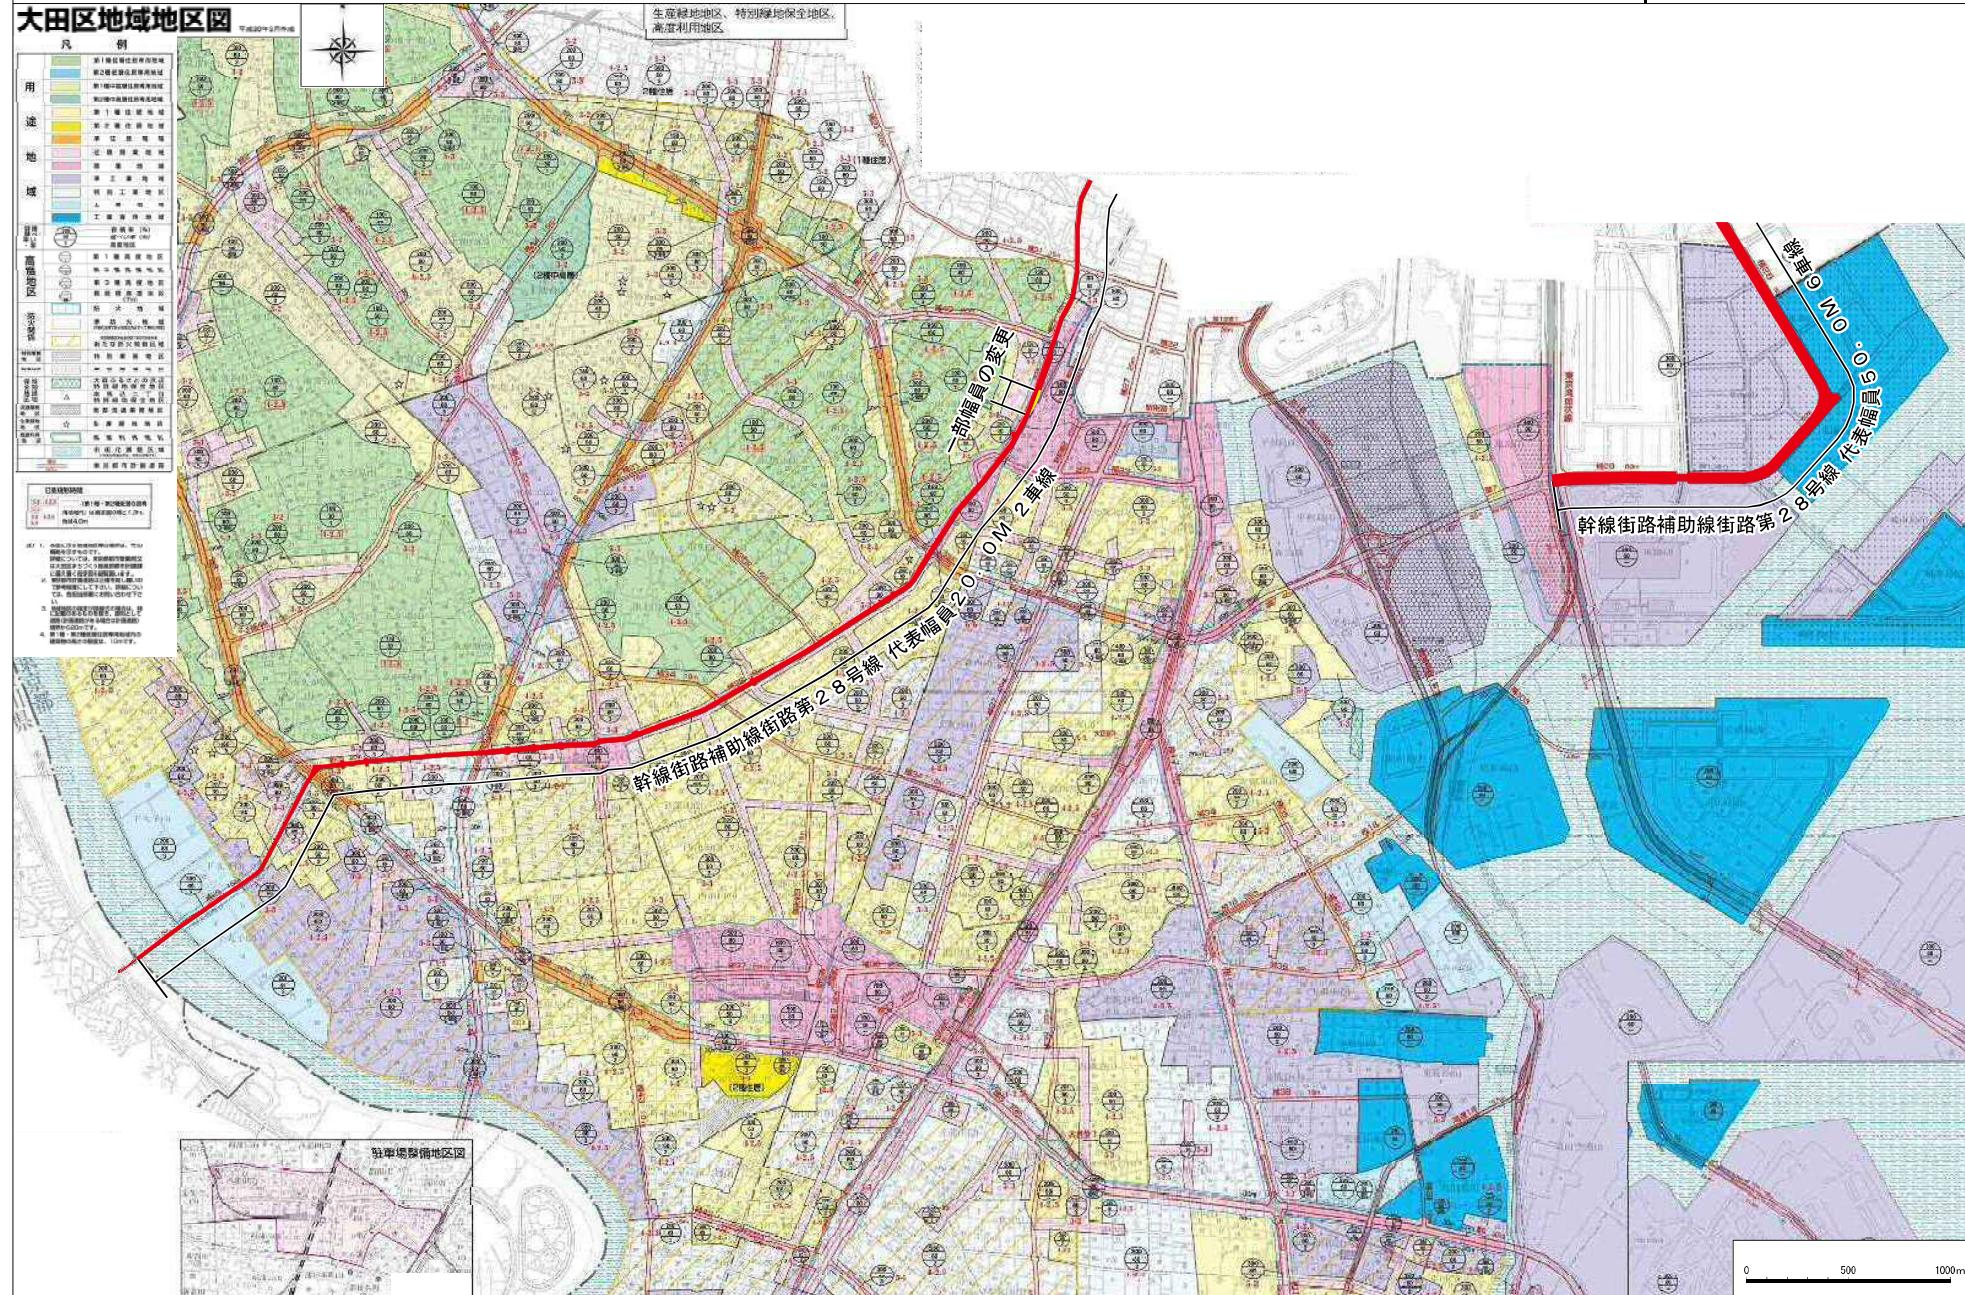

東京都市計画道路幹線街路補助線街路第28号線 総括図


[東京都決定]

品川区都市計画図

(用途地域等指定図)



幹線街路補助線街路第28号線 代表幅員 20.0M 2車線

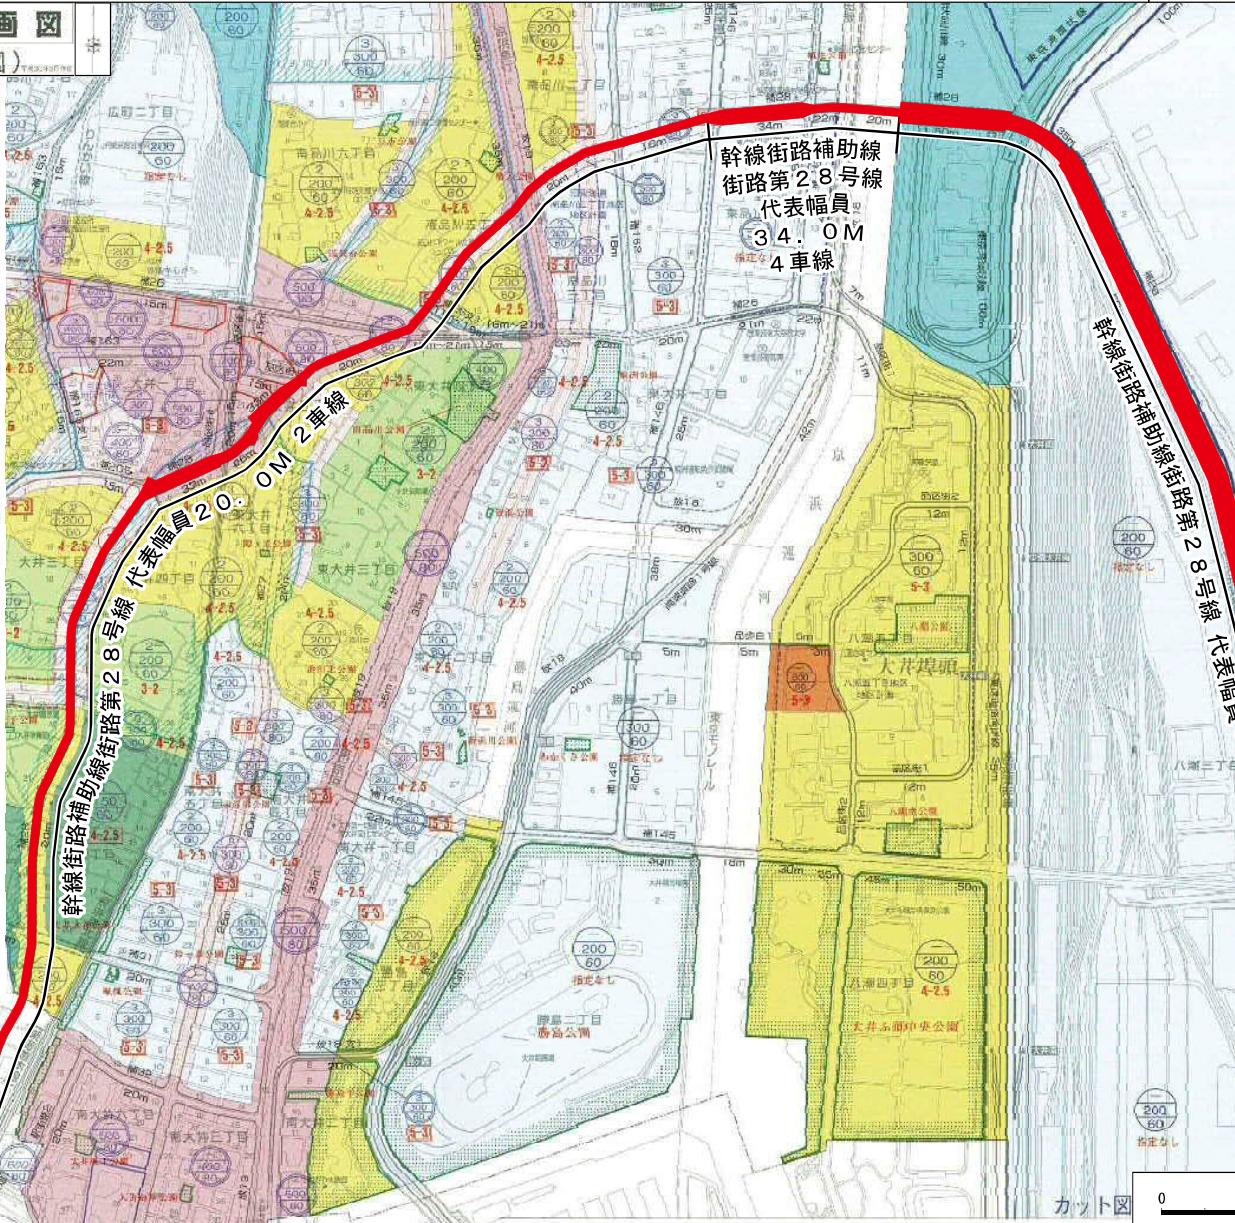

カット図

0 500 1000m