

特定生産緑地(大田区) 指定図

縮尺貳千五百分之一

図面番号: 1/7




この地図は、東京都知事の承認を受けて、東京都縮尺2,500分の1地形図、道路網図及び鉄道網図を使用したものである。ただし、計画線は、都市計画道路の計画図から転記したものである。無断複製を禁ず。(承認番号) 3都市基交著第7号 令和3年4月20日 (承認番号) 3都市基交都第1号 令和3年4月13日 (承認番号) 3都市基街都第3号 令和3年4月14日

特定生産緑地(大田区) 指定図

縮尺貳千五百分之一

図面番号: 2/7

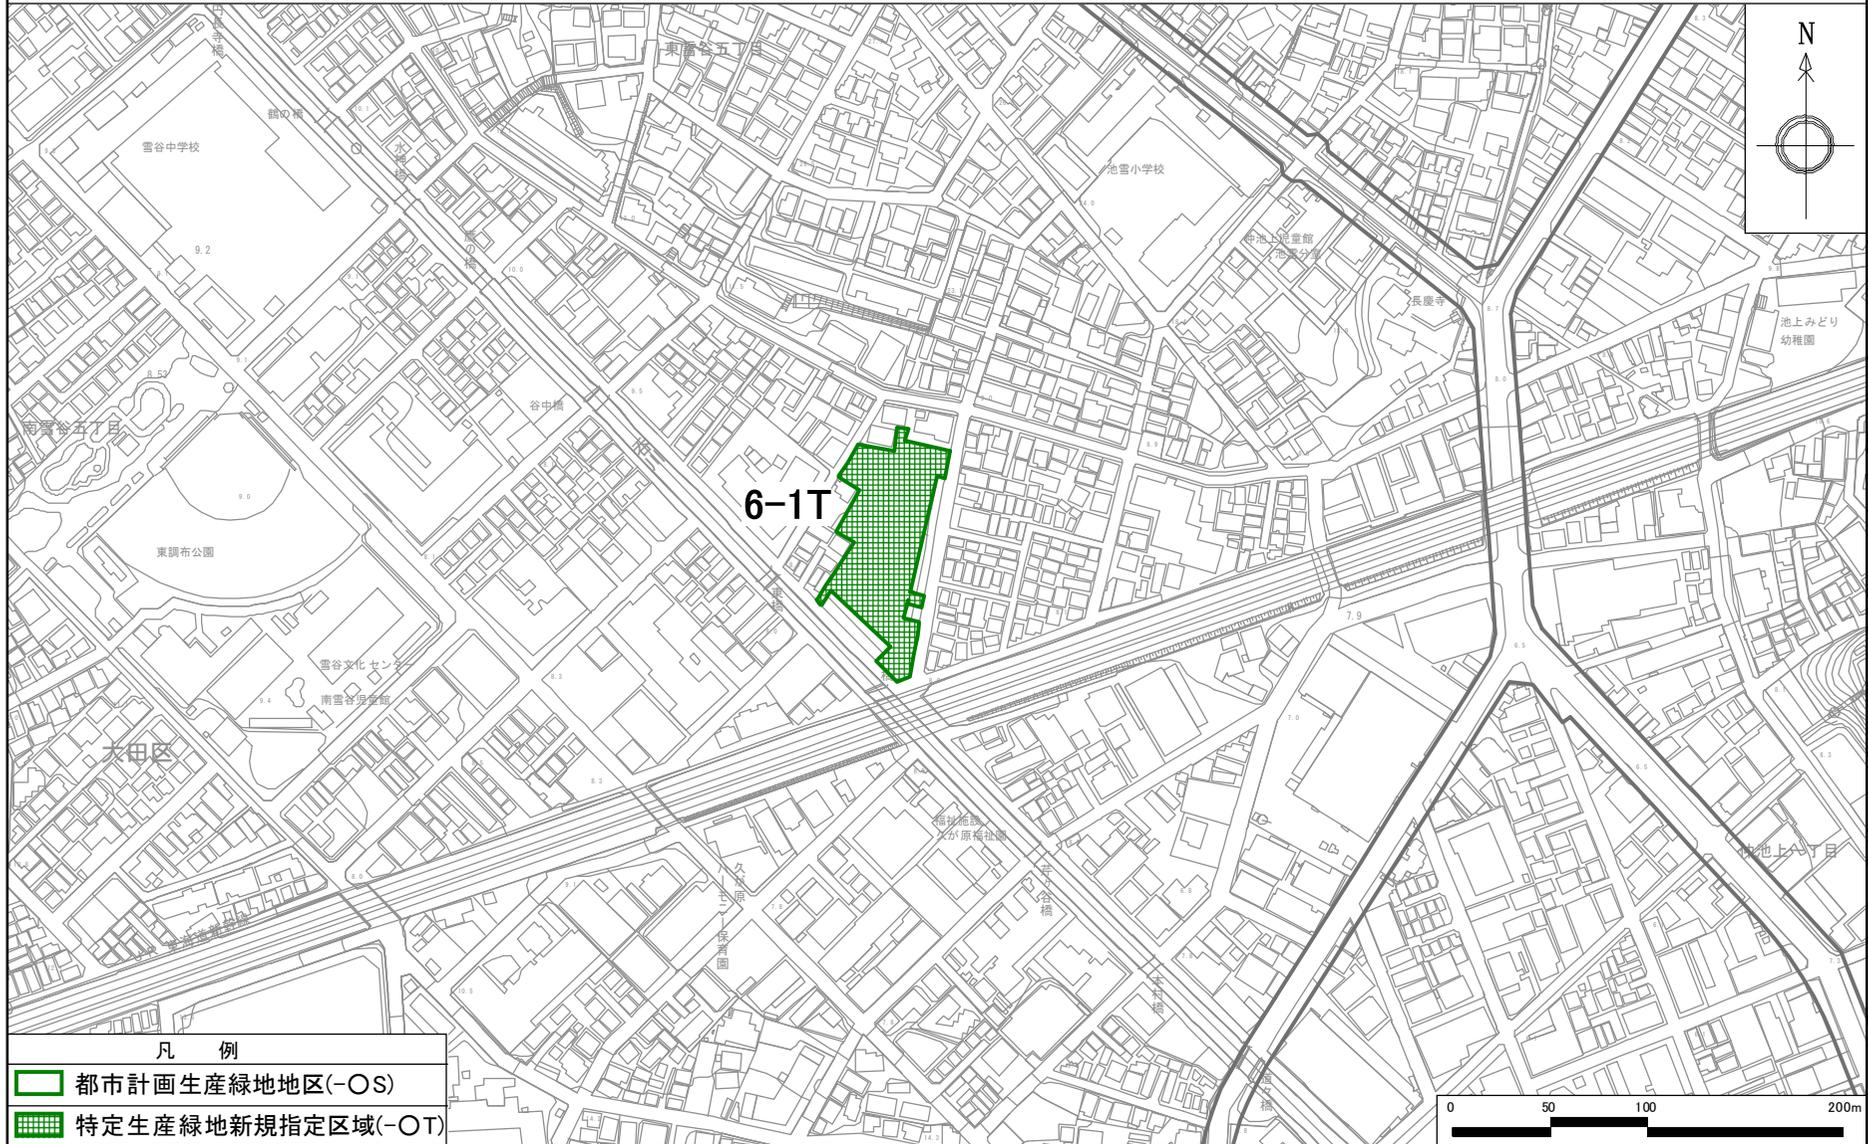

この地図は、東京都知事の承認を受けて、東京都縮尺2,500分の1地形図、道路網図及び鉄道網図を使用したものである。ただし、計画線は、都市計画道路の計画図から転記したものである。無断複製を禁ず。(承認番号)3都市基交著第7号 令和3年4月20日 (承認番号)3都市基交都第1号 令和3年4月13日 (承認番号)3都市基街都第3号 令和3年4月14日


第一号議案

事前資料 3

特定生産緑地(大田区) 指定図

縮尺式千五百分之一

図面番号: 3/7

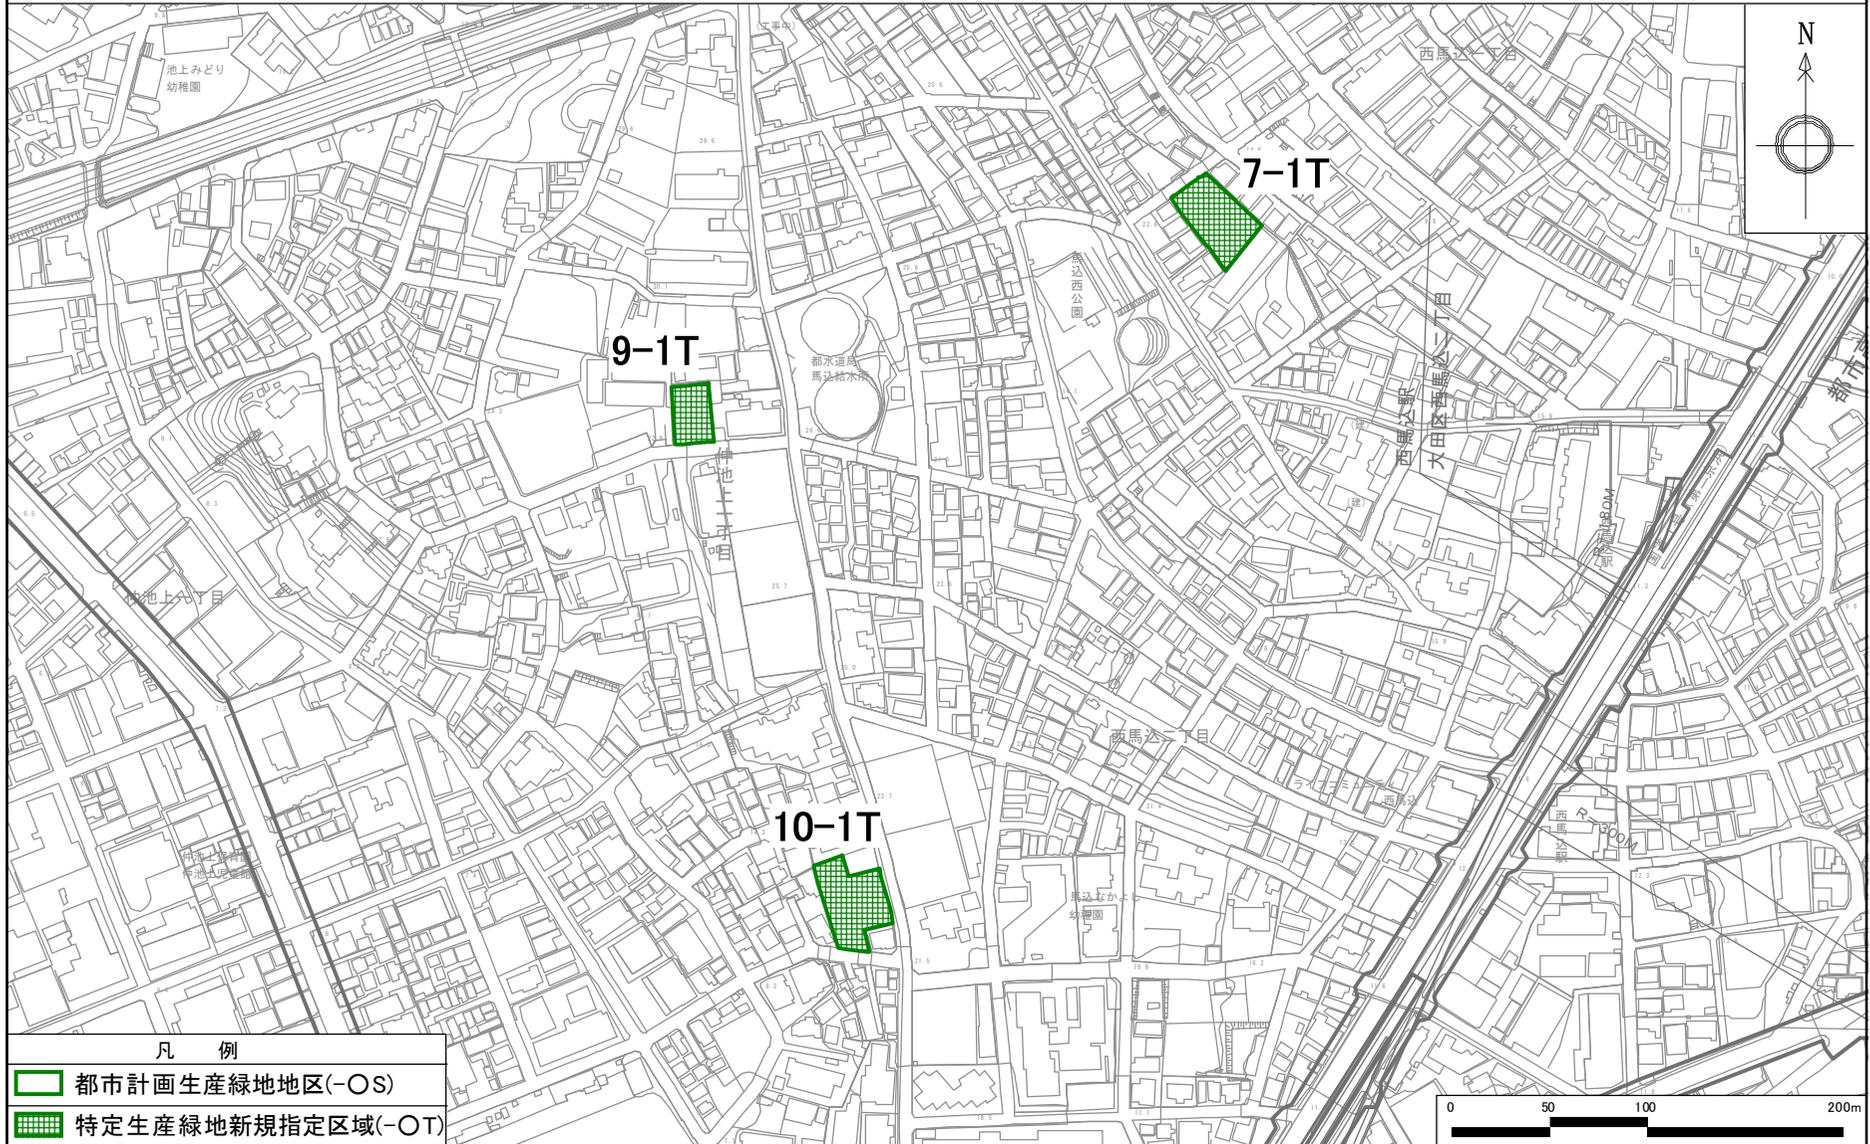

この地図は、東京都知事の承認を受けて、東京都縮尺2,500分の1地形図、道路網図及び鉄道網図を使用したものである。ただし、計画線は、都市計画道路の計画図から転記したものである。無断複製を禁ず。(承認番号) 3都市基交第7号 令和3年4月20日 (承認番号) 3都市基交第1号 令和3年4月13日 (承認番号) 3都市基街都第3号 令和3年4月14日


第一号議案

事前資料 3

特定生産緑地(大田区) 指定図

縮尺貳千五百分之一

図面番号: 4/7

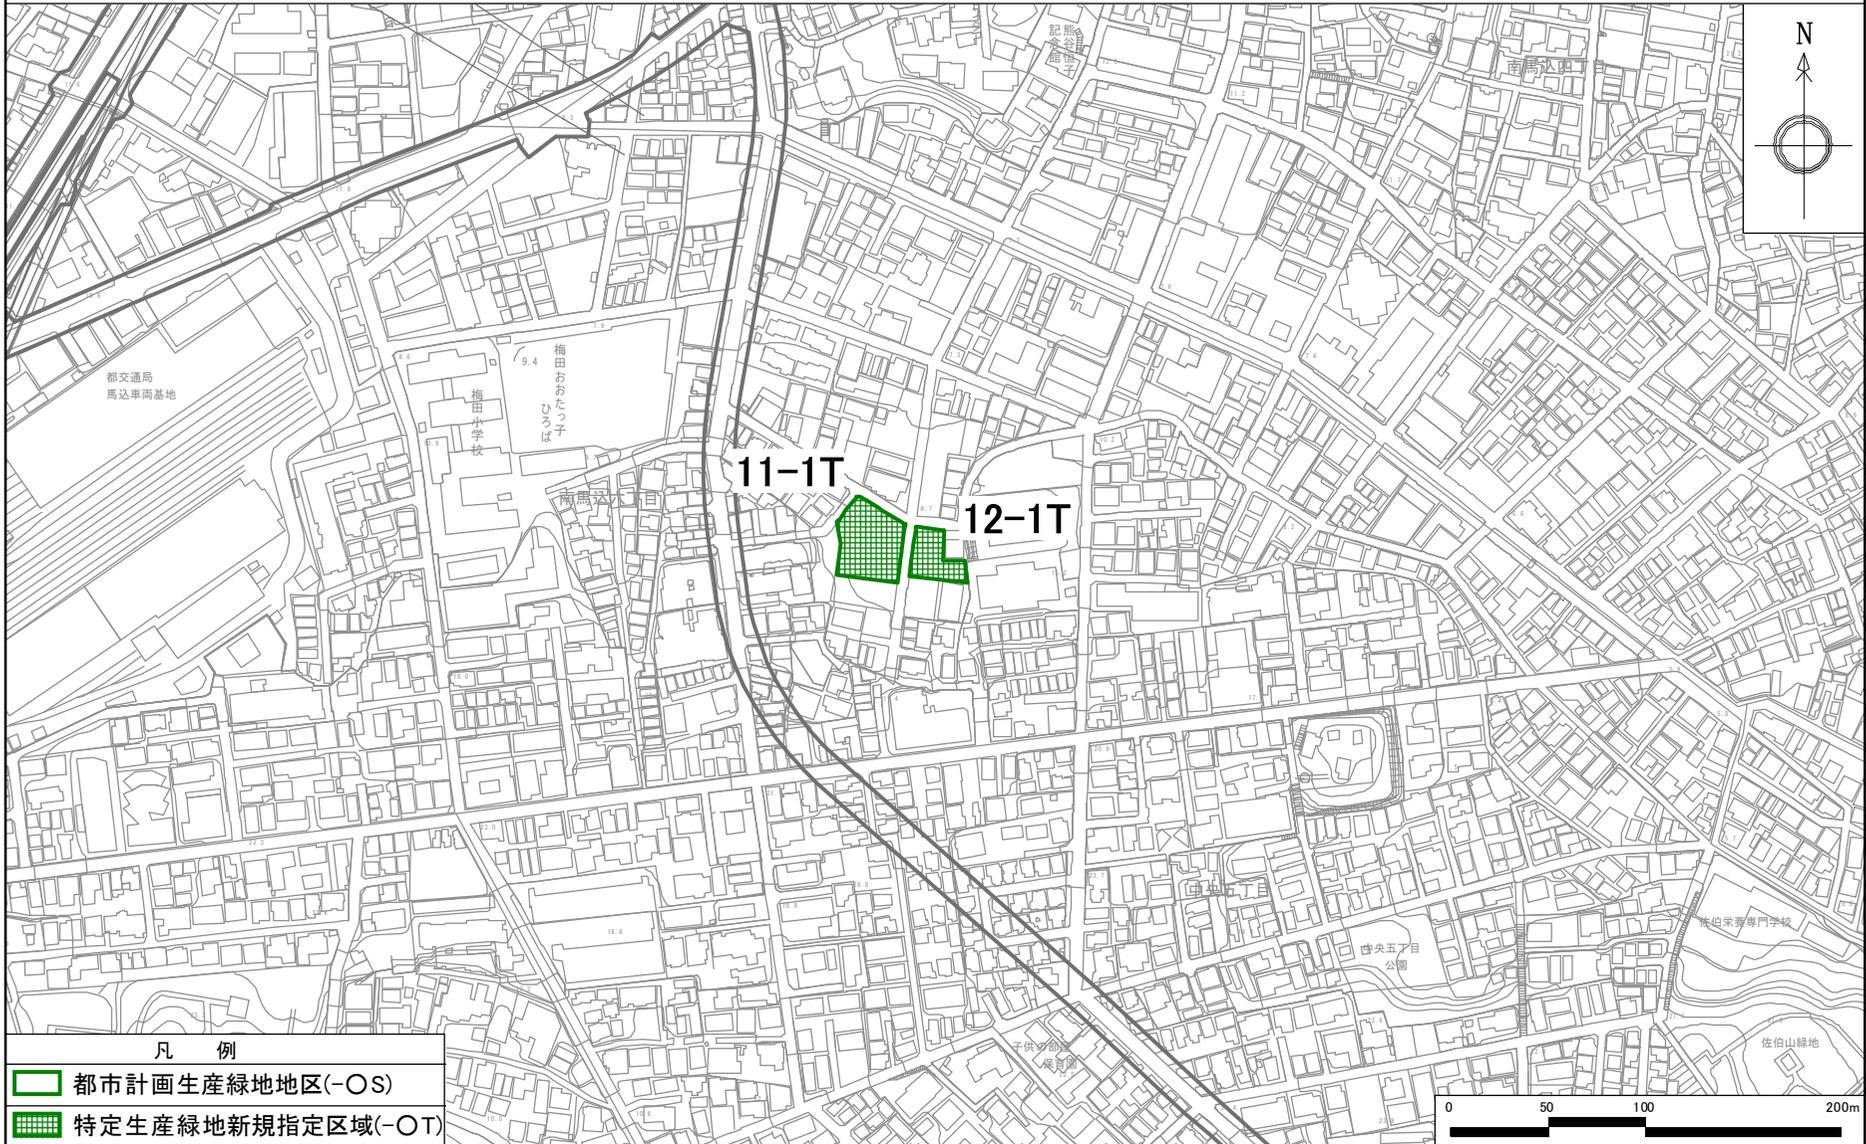


この地図は、東京都知事の承認を受けて、東京都縮尺2,500分の1地形図、道路網図及び鉄道網図を使用したものである。ただし、計画線は、都市計画道路の計画図から転記したものである。無断複製を禁ず。(承認番号) 3都市基交著第7号 令和3年4月20日 (承認番号) 3都市基交都第1号 令和3年4月13日 (承認番号) 3都市基街都第3号 令和3年4月14日

特定生産緑地(大田区) 指定図

縮尺式千五百分之一

図面番号: 5/7

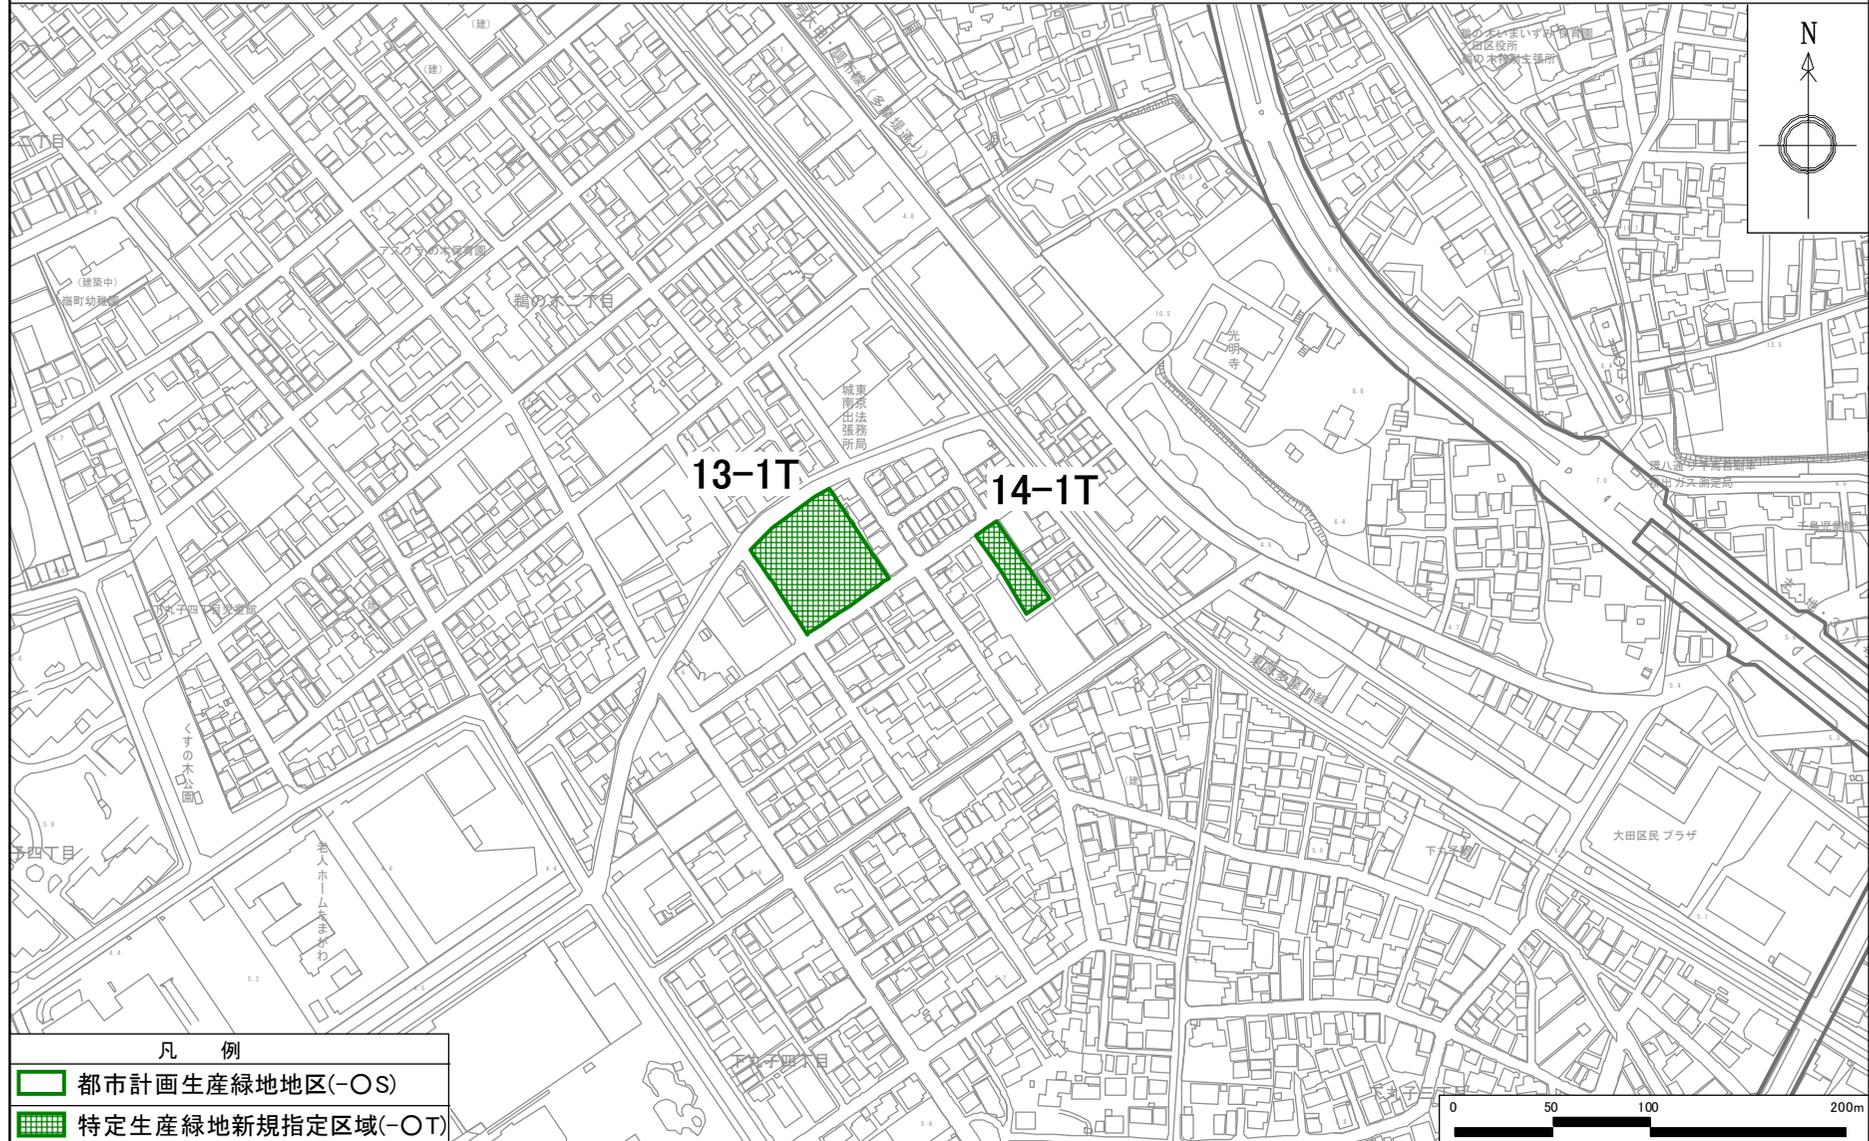

この地図は、東京都知事の承認を受けて、東京都縮尺2,500分の1地形図、道路網図及び鉄道網図を使用したものである。ただし、計画線は、都市計画道路の計画図から転記したものである。無断複製を禁ず。(承認番号) 3都市基交着第7号 令和3年4月20日 (承認番号) 3都市基交都第1号 令和3年4月13日 (承認番号) 3都市基街都第3号 令和3年4月14日

特定生産緑地(大田区) 指定図

縮尺貳千五百分之一

図面番号: 6/7




この地図は、東京都知事の承認を受けて、東京都縮尺2,500分の1地形図、道路網図及び鉄道網図を使用したものである。ただし、計画線は、都市計画道路の計画図から転記したものである。無断複製を禁ず。(承認番号) 3都市基交著第7号 令和3年4月20日 (承認番号) 3都市基交都第1号 令和3年4月13日 (承認番号) 3都市基街都第3号 令和3年4月14日

特定生産緑地(大田区) 指定図

縮尺貳千五百分之一

図面番号: 7/7

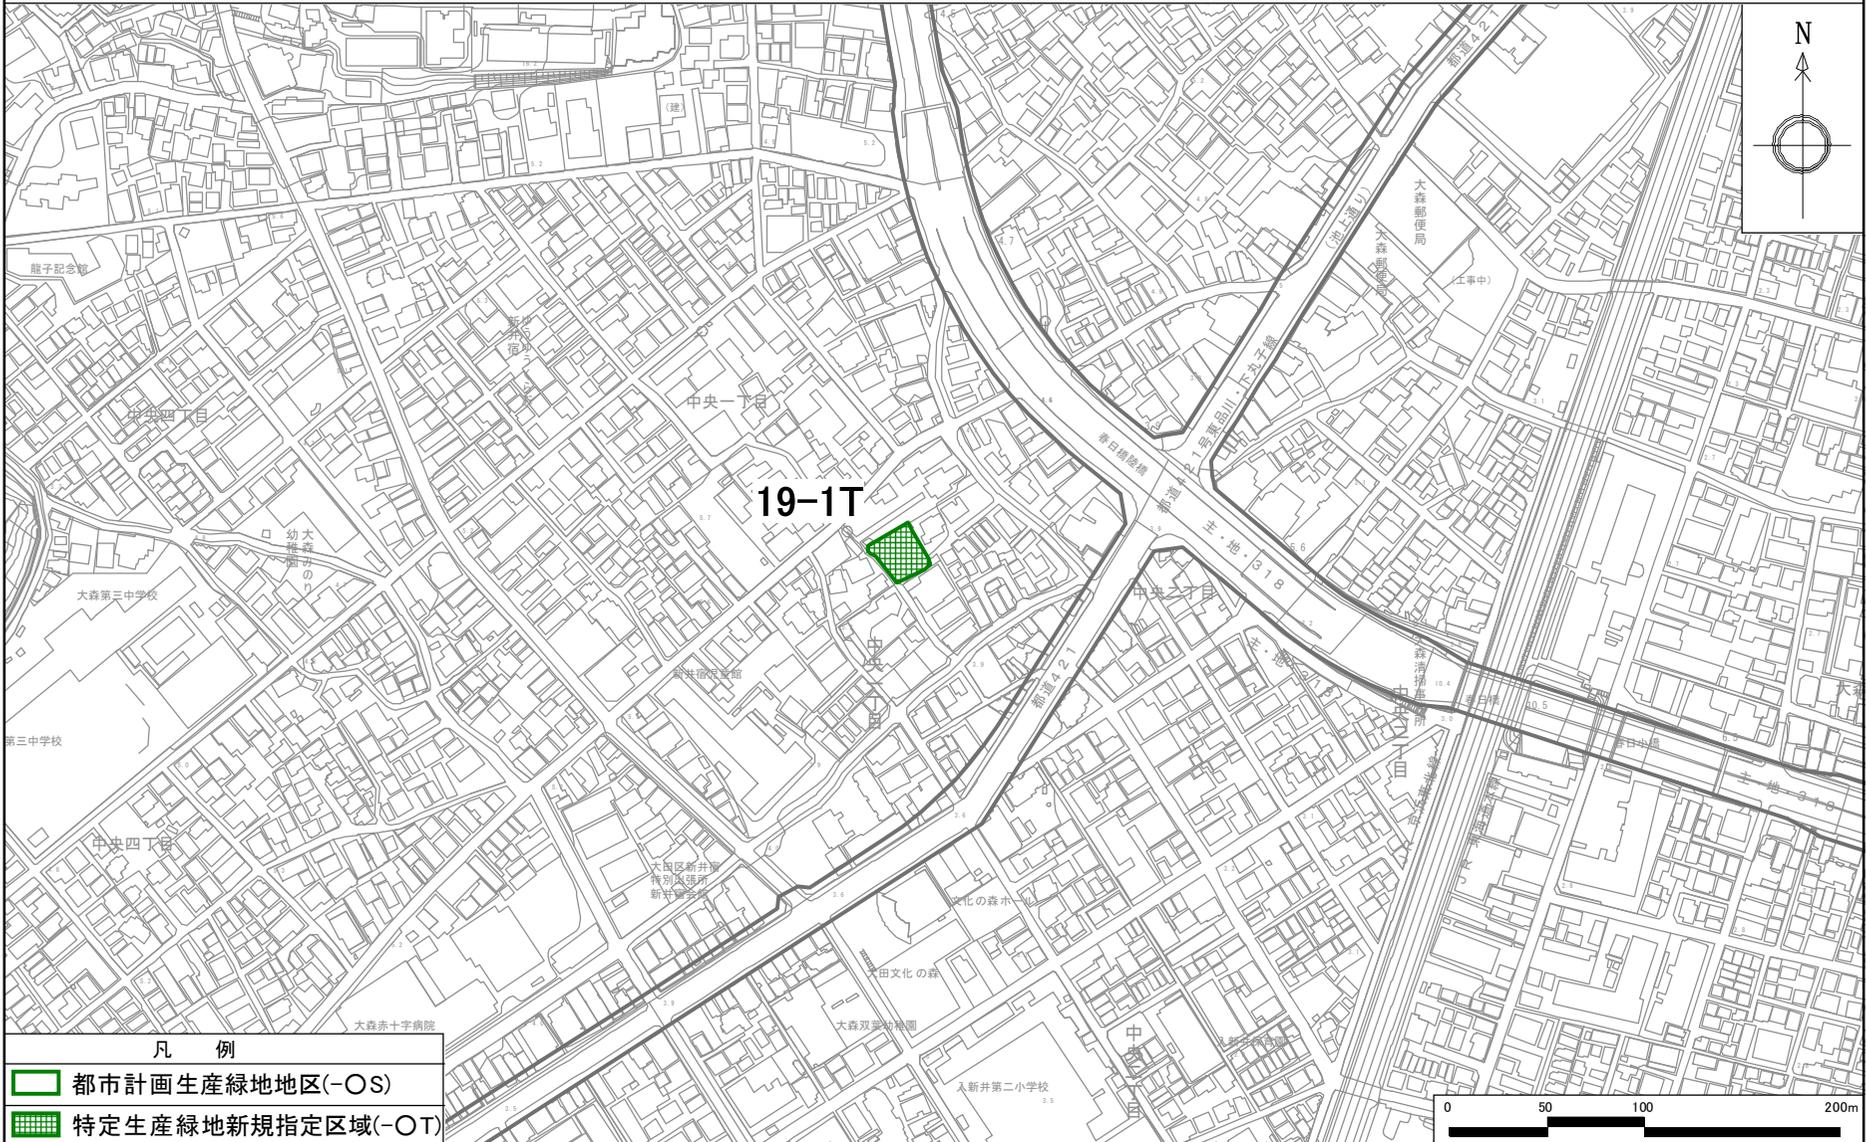

この地図は、東京都知事の承認を受けて、東京都縮尺2,500分の1地形図、道路網図及び鉄道網図を使用したものである。ただし、計画線は、都市計画道路の計画図から転記したものである。無断複製を禁ず。(承認番号) 3都市基交著第7号 令和3年4月20日 (承認番号) 3都市基交都第1号 令和3年4月13日 (承認番号) 3都市基街都第3号 令和3年4月14日