


東京都市計画区域区分

計画図

〔東京都決定〕

昭和 66 年 7 月 6 日
所管部局 都市づくり政策部 土地利用計画課

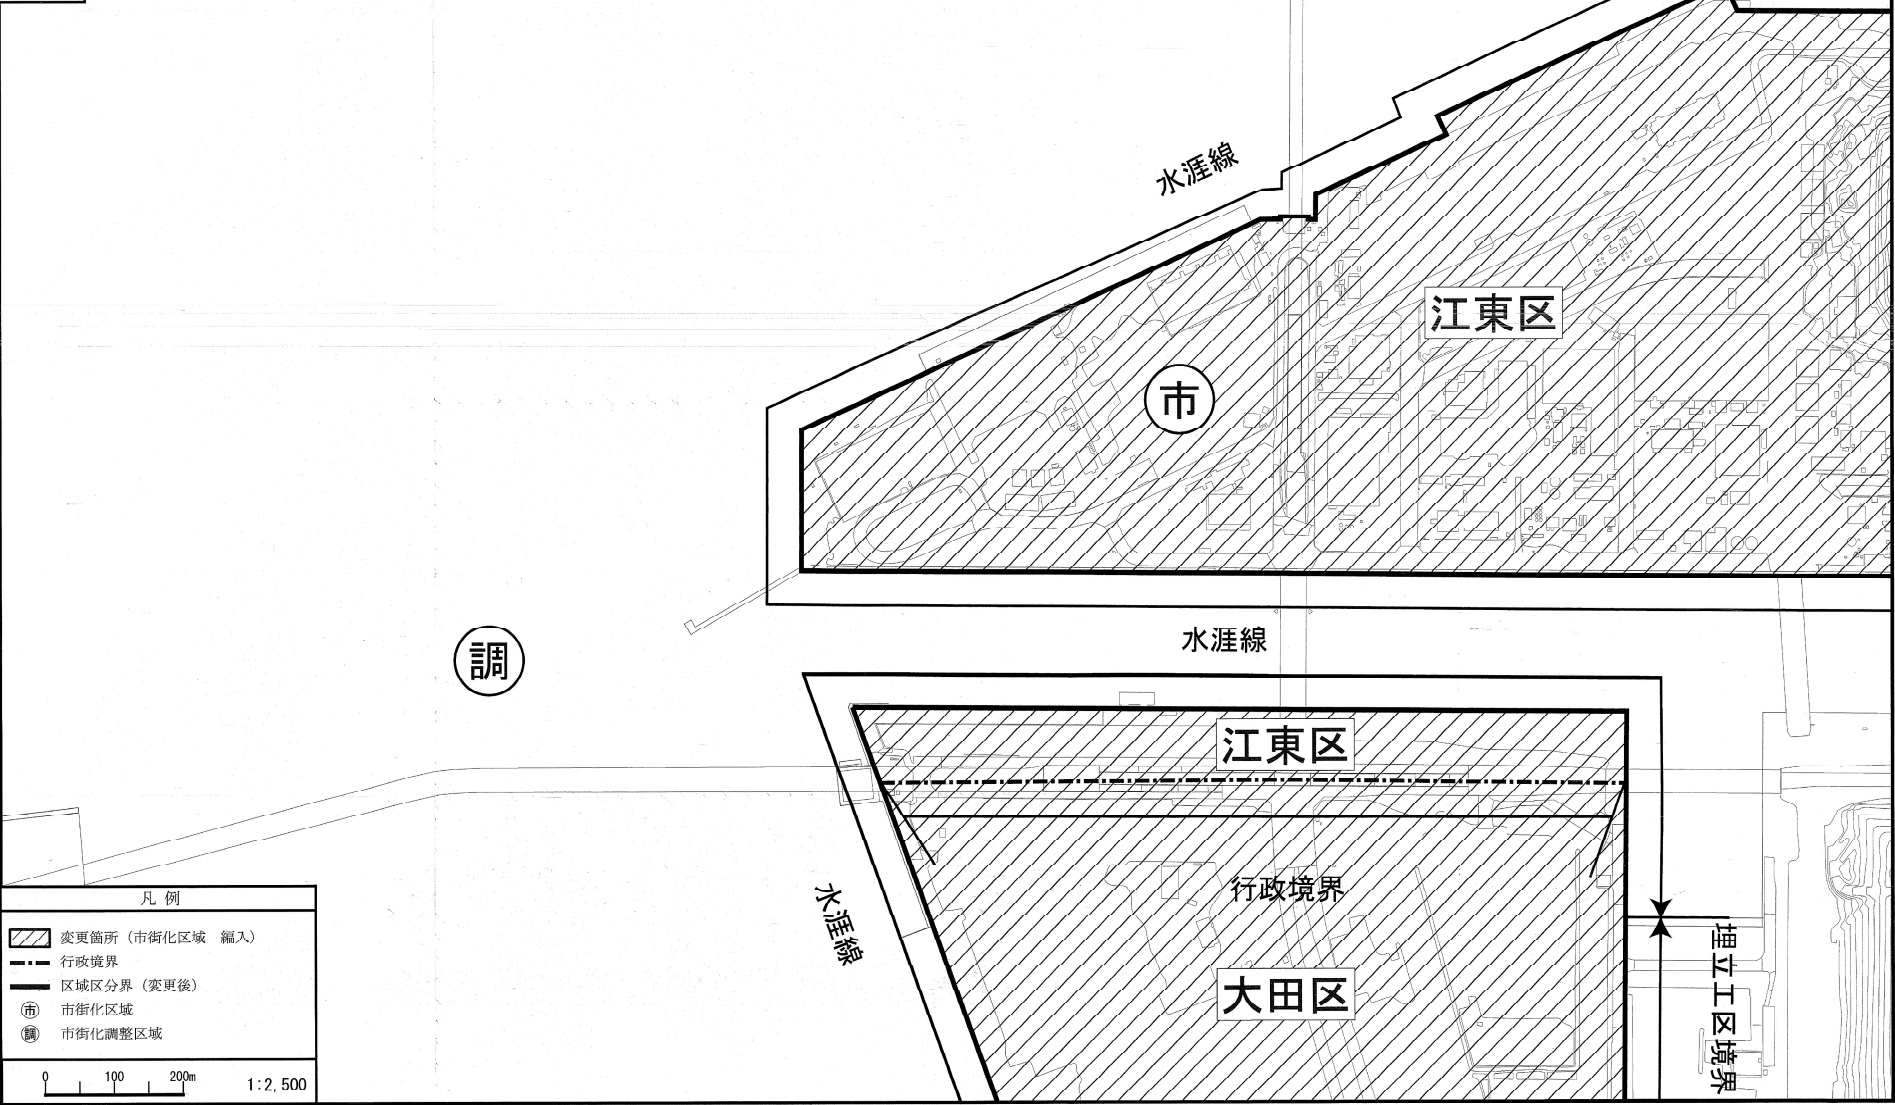


凡 例

- 変更箇所 (市街化区域 編入)
- 行政境界
- 区域区分界 (変更後)
- 市街化区域
- 市街化調整区域

0 100 200m 1:2,500

この地図は、国土地理院長の承認（平29国地関公第444号）を得て作成した東京都地形図（1:2,500）を使用（5都市基交第747号）して作成したものである。無断複製を禁ずる。

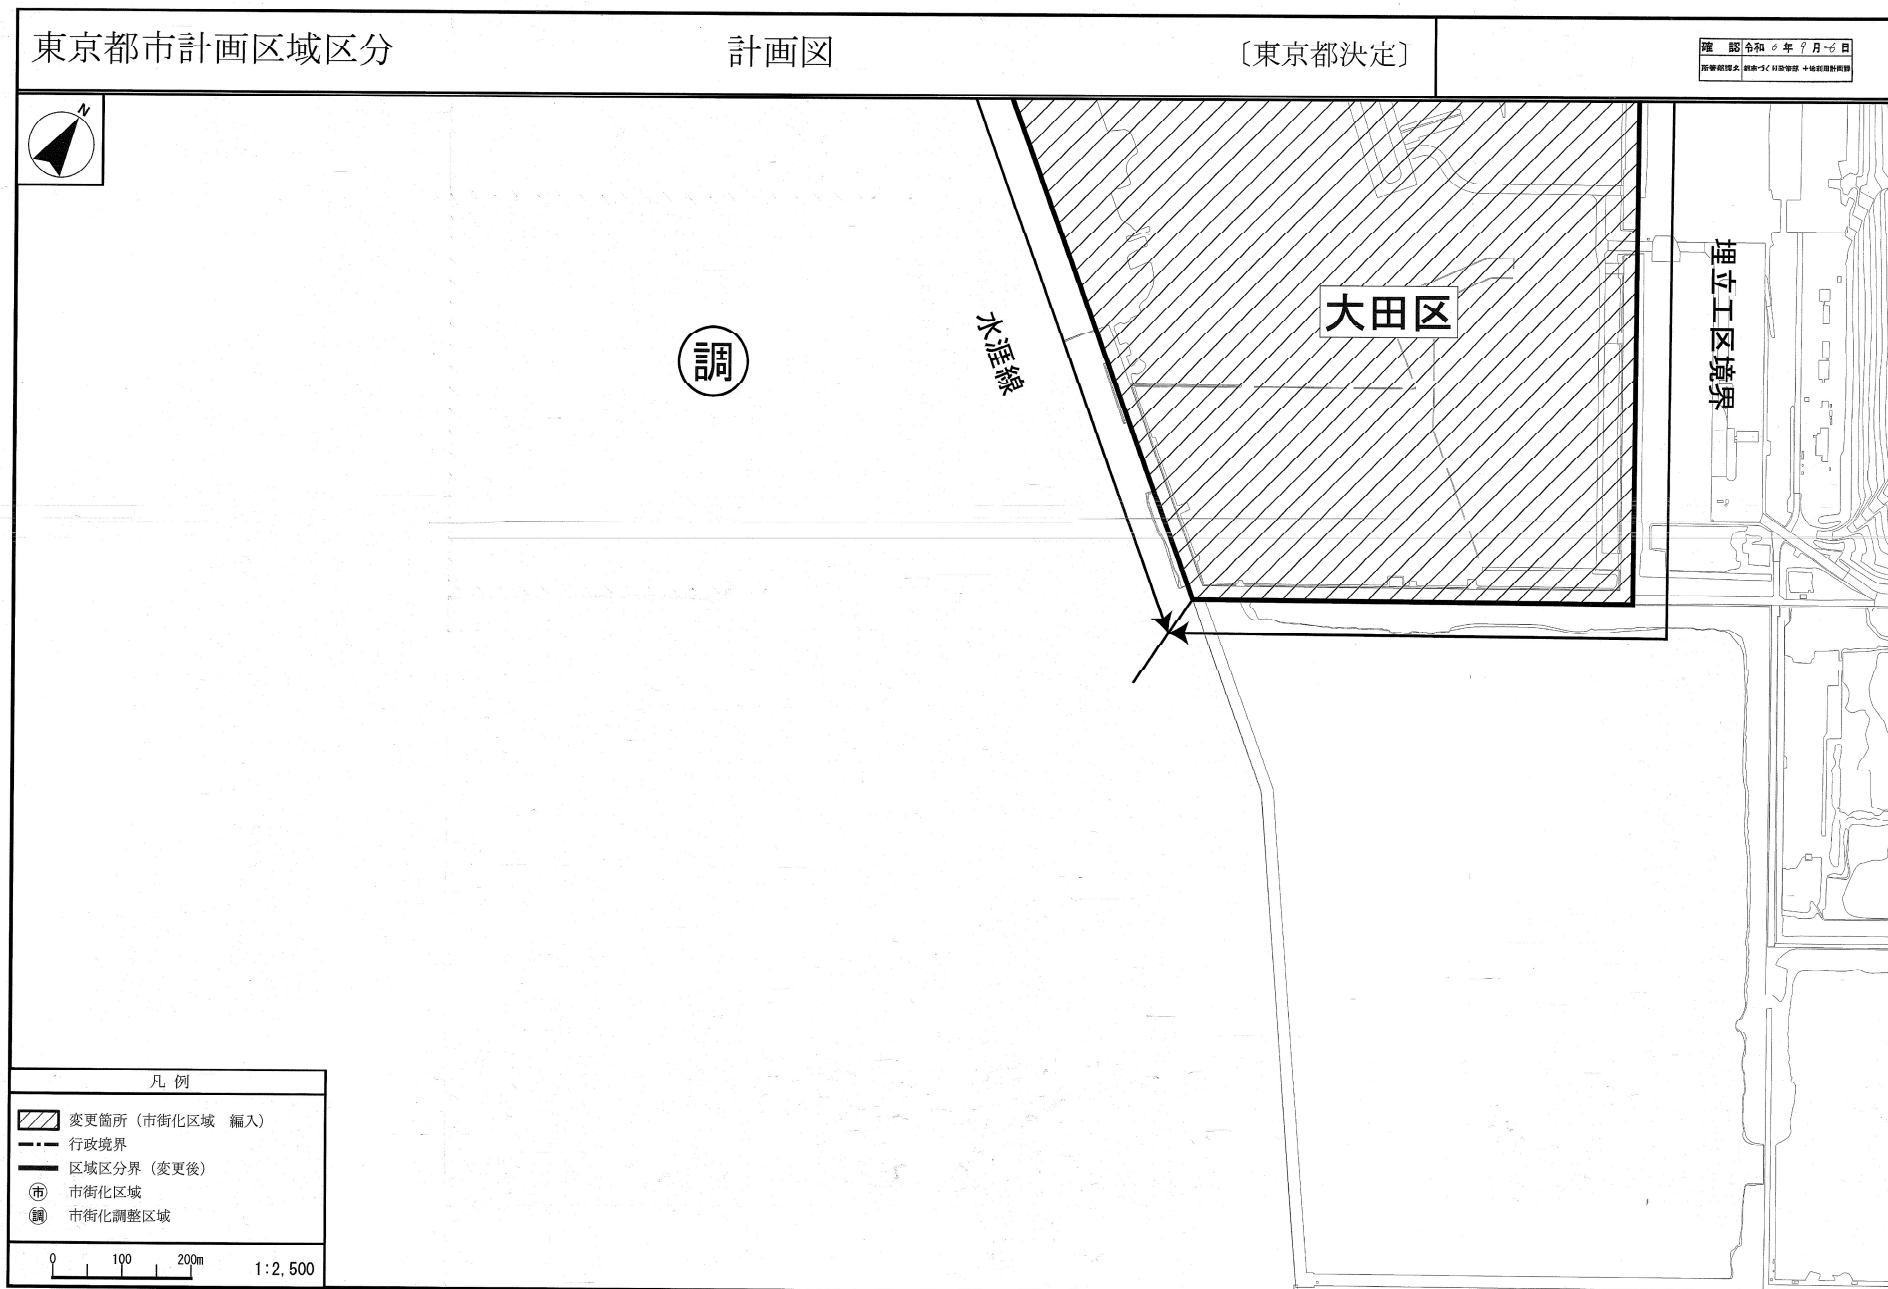

この地図は、国土地理院長の承認（平29国地関公第444号）を得て作成した東京都地形図（1:2,500）を使用（5都市基交第747号）して作成したものである。無断複製を禁ずる。