大田

道路台帳平面図

七十三号七十七番

73		
66	67	
76	**77**	78
86	87	88

（旧Y＝－12，000）
Y=－12,292.910
（旧X＝－44，450）
X=－44,094.319

（旧Y＝－11，500）
Y=－11,792.910
（旧X＝－44，450）
X=－44,094.319

平成二十三年三月 調製 株式会社協立コンサルタンツ
平成二十四年三月 補正 株式会社メイワ・イー・シー
平成二十六年三月 補正 株式会社協立コンサルタンツ
平成二十七年二月 調製 株式会社メイワ・イー・シー
平成二十八年三月 補正 株式会社メイワ・イー・シー

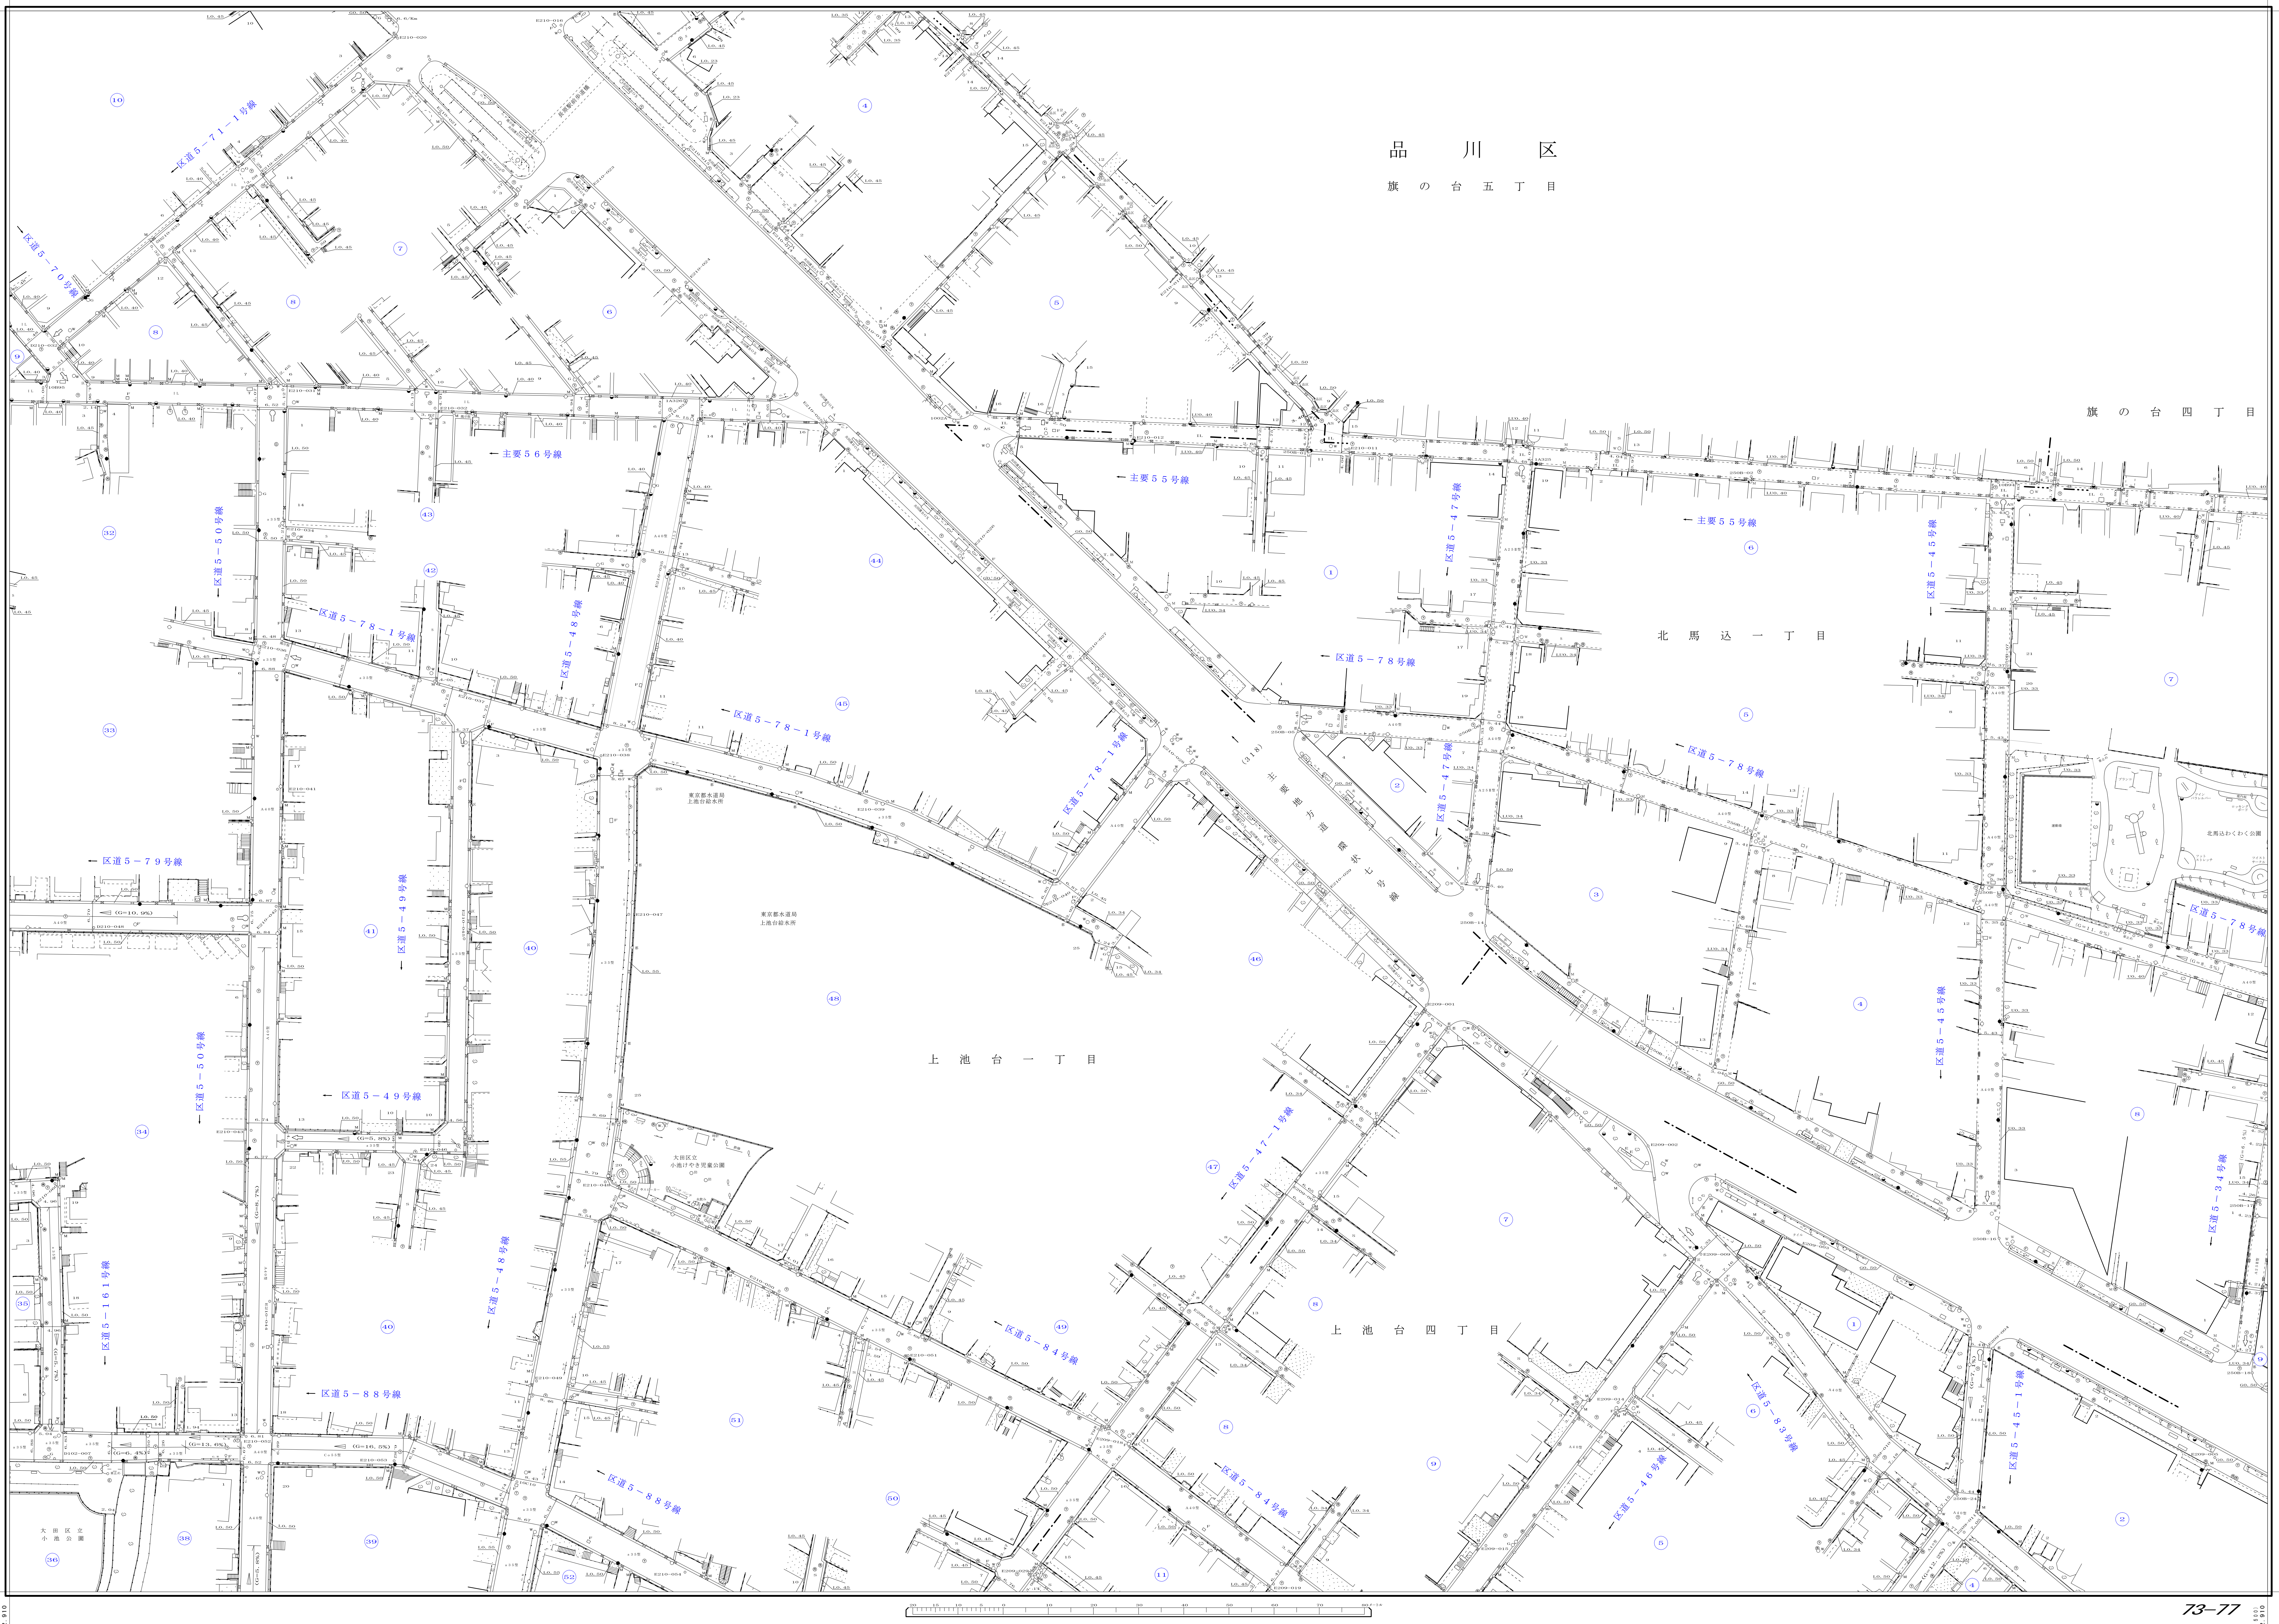
品川区
旗の台五丁目
旗の台四丁目
北馬込一丁目
上池台一丁目
上池台四丁目
主要56号線
主要55号線
主要地方道環状七号線
（318）
区道5－71－1号線
区道5－70号線
区道5－50号線
区道5－78－1号線
区道5－48号線
区道5－49号線
区道5－79号線
区道5－78号線
区道5－47号線
区道5－45号線
区道5－47－1号線
区道5－84号線
区道5－88号線
区道5－161号線
区道5－83号線
区道5－46号線
区道5－45－1号線
区道5－34号線
東京都水道局上池台給水所
大田区立小池けやき児童公園
大田区立小池公園
北馬込わくわく公園
20 15 10 5 0 10 20 30 40 50 60 70 80メートル

縮尺五百分之一

（旧X＝－44，800）
X=－44,444.319
（旧Y＝－12，000）
Y=－12,292.910

（旧X＝－44，800）
X=－44,444.319
（旧Y＝－11，500）
Y=－11,792.910

73−77