大田

（旧X=－45，150）
X=－44，794.319
（旧Y=－15，000）
Y=－15，292.910

平成八年三月 調製 技研システム株式会社
平成十三年三月 調製 岩丸測量興業株式会社
平成十三年三月 調製 株式会社協立コンサルタンツ
平成十三年三月 調製 共進測量設計株式会社
平成十九年十二月 補正 株式会社中庭測量コンサルタント

令和三年二月 調製 株式会社 協立コンサルタンツ

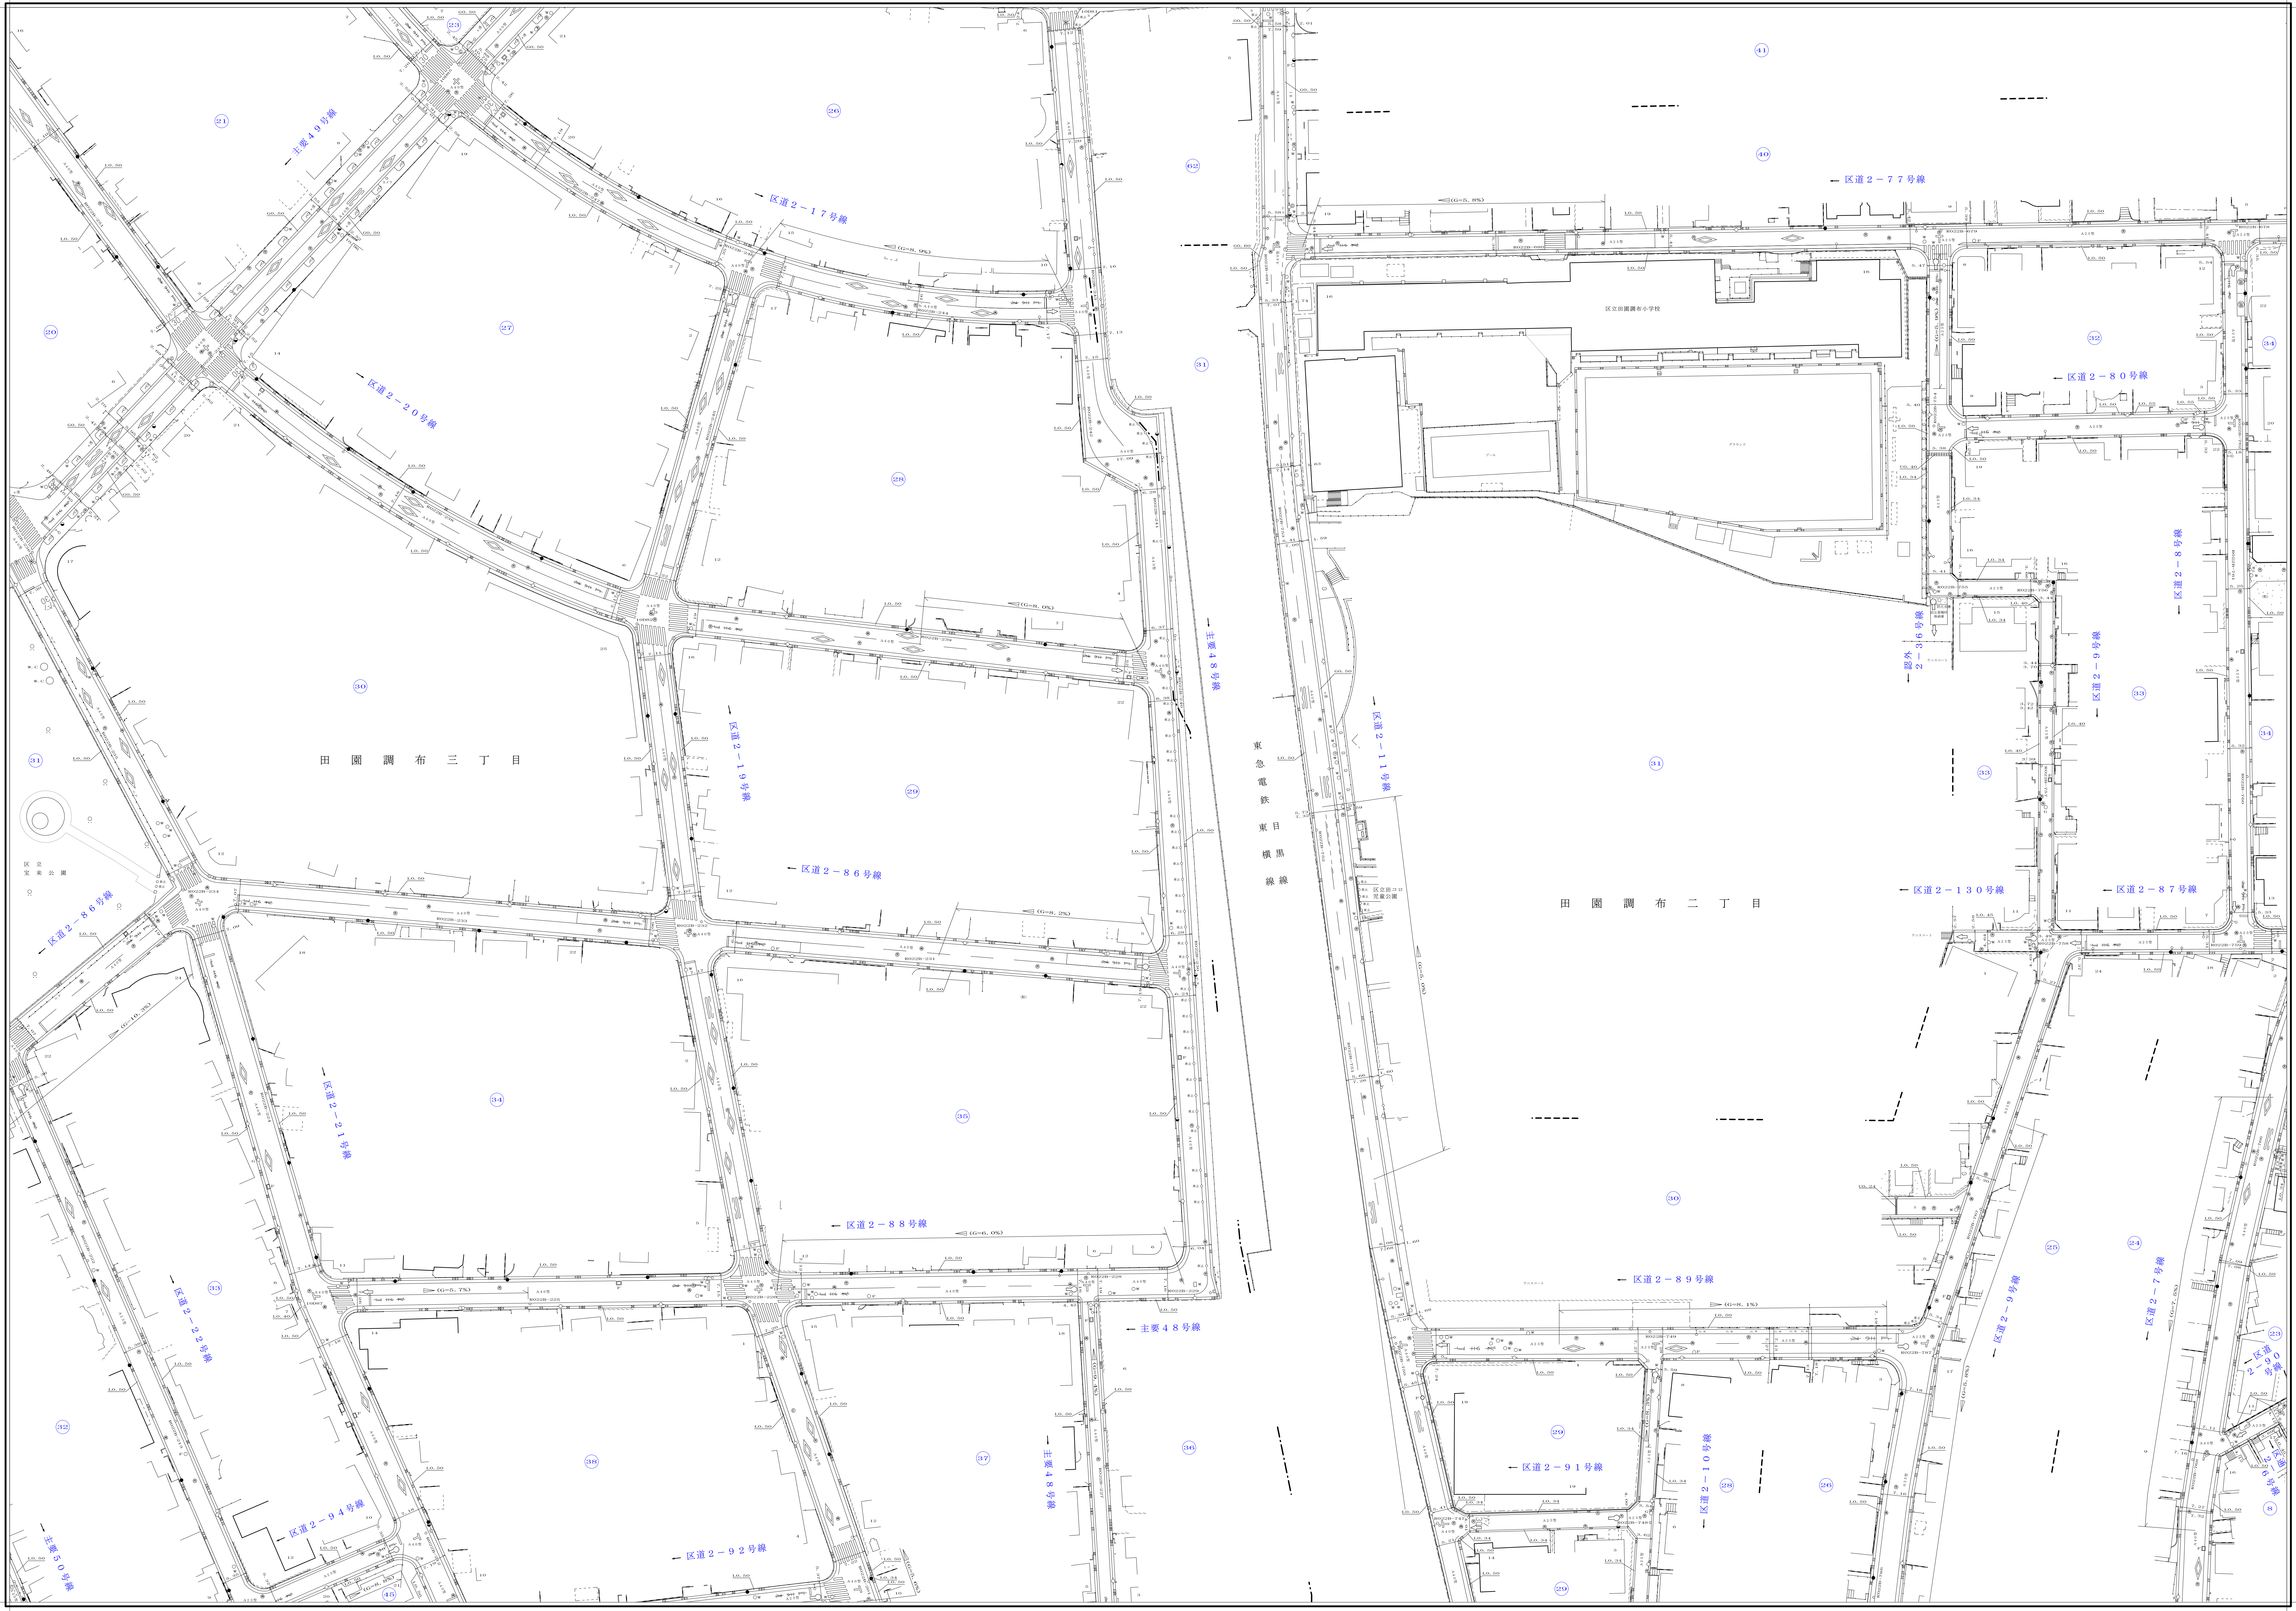
区道２－１７号線
主要４９号線
区道２－２０号線
区道２－１９号線
区道２－８６号線
主要４８号線
区道２－１１号線
東急電鉄 東横線 目黒線
区立田園調布小学校
区道２－７７号線
区道２－８０号線
区道２－６８号線
区道２－６９号線
区道２－１３０号線
区道２－８７号線
田園調布三丁目
田園調布二丁目
区道２－８８号線
区道２－２１号線
区道２－２２号線
区道２－９４号線
区道２－９２号線
主要５０号線
区道２－８９号線
区道２－９１号線
区道２－１０号線
区道２－９号線
区道２－７号線

（旧X=－45，150）
X=－44，794.319
（旧Y=－14，500）
Y=－14，792.910

73		
90	81	82
100	91	92
10	1	2

道路台帳平面図

七十三号九十一番

（旧X=－45，500）
X=－45，144.319
（旧Y=－15，000）
Y=－15，292.910

20 15 10 5 0 10 20 30 40 50 60 70 80 メートル

縮尺五百分之一

73–91

（旧X=－45，500）
X=－45，144.319
（旧Y=－14，500）
Y=－14，792.910