大田

平成十年三月　調製　陸地測量株式会社
平成十七年三月　調製　株式会社協立コンサルタンツ
平成十九年三月　調製　東武計画株式会社
平成二十年三月　調製　第一航業株式会社
平成三十一年三月　補正　オオバ調査測量株式会社

令和二年三月　補正　オオバ調査測量株式会社

(旧X=−45,150)
X=−44,794.319

(旧Y=−12,500)
Y=−12,792.910

(旧Y=−12,000)
Y=−12,292.910

73

85	86	87
95	96	97
5	6	7

道路台帳平面図

七十三号九十六番

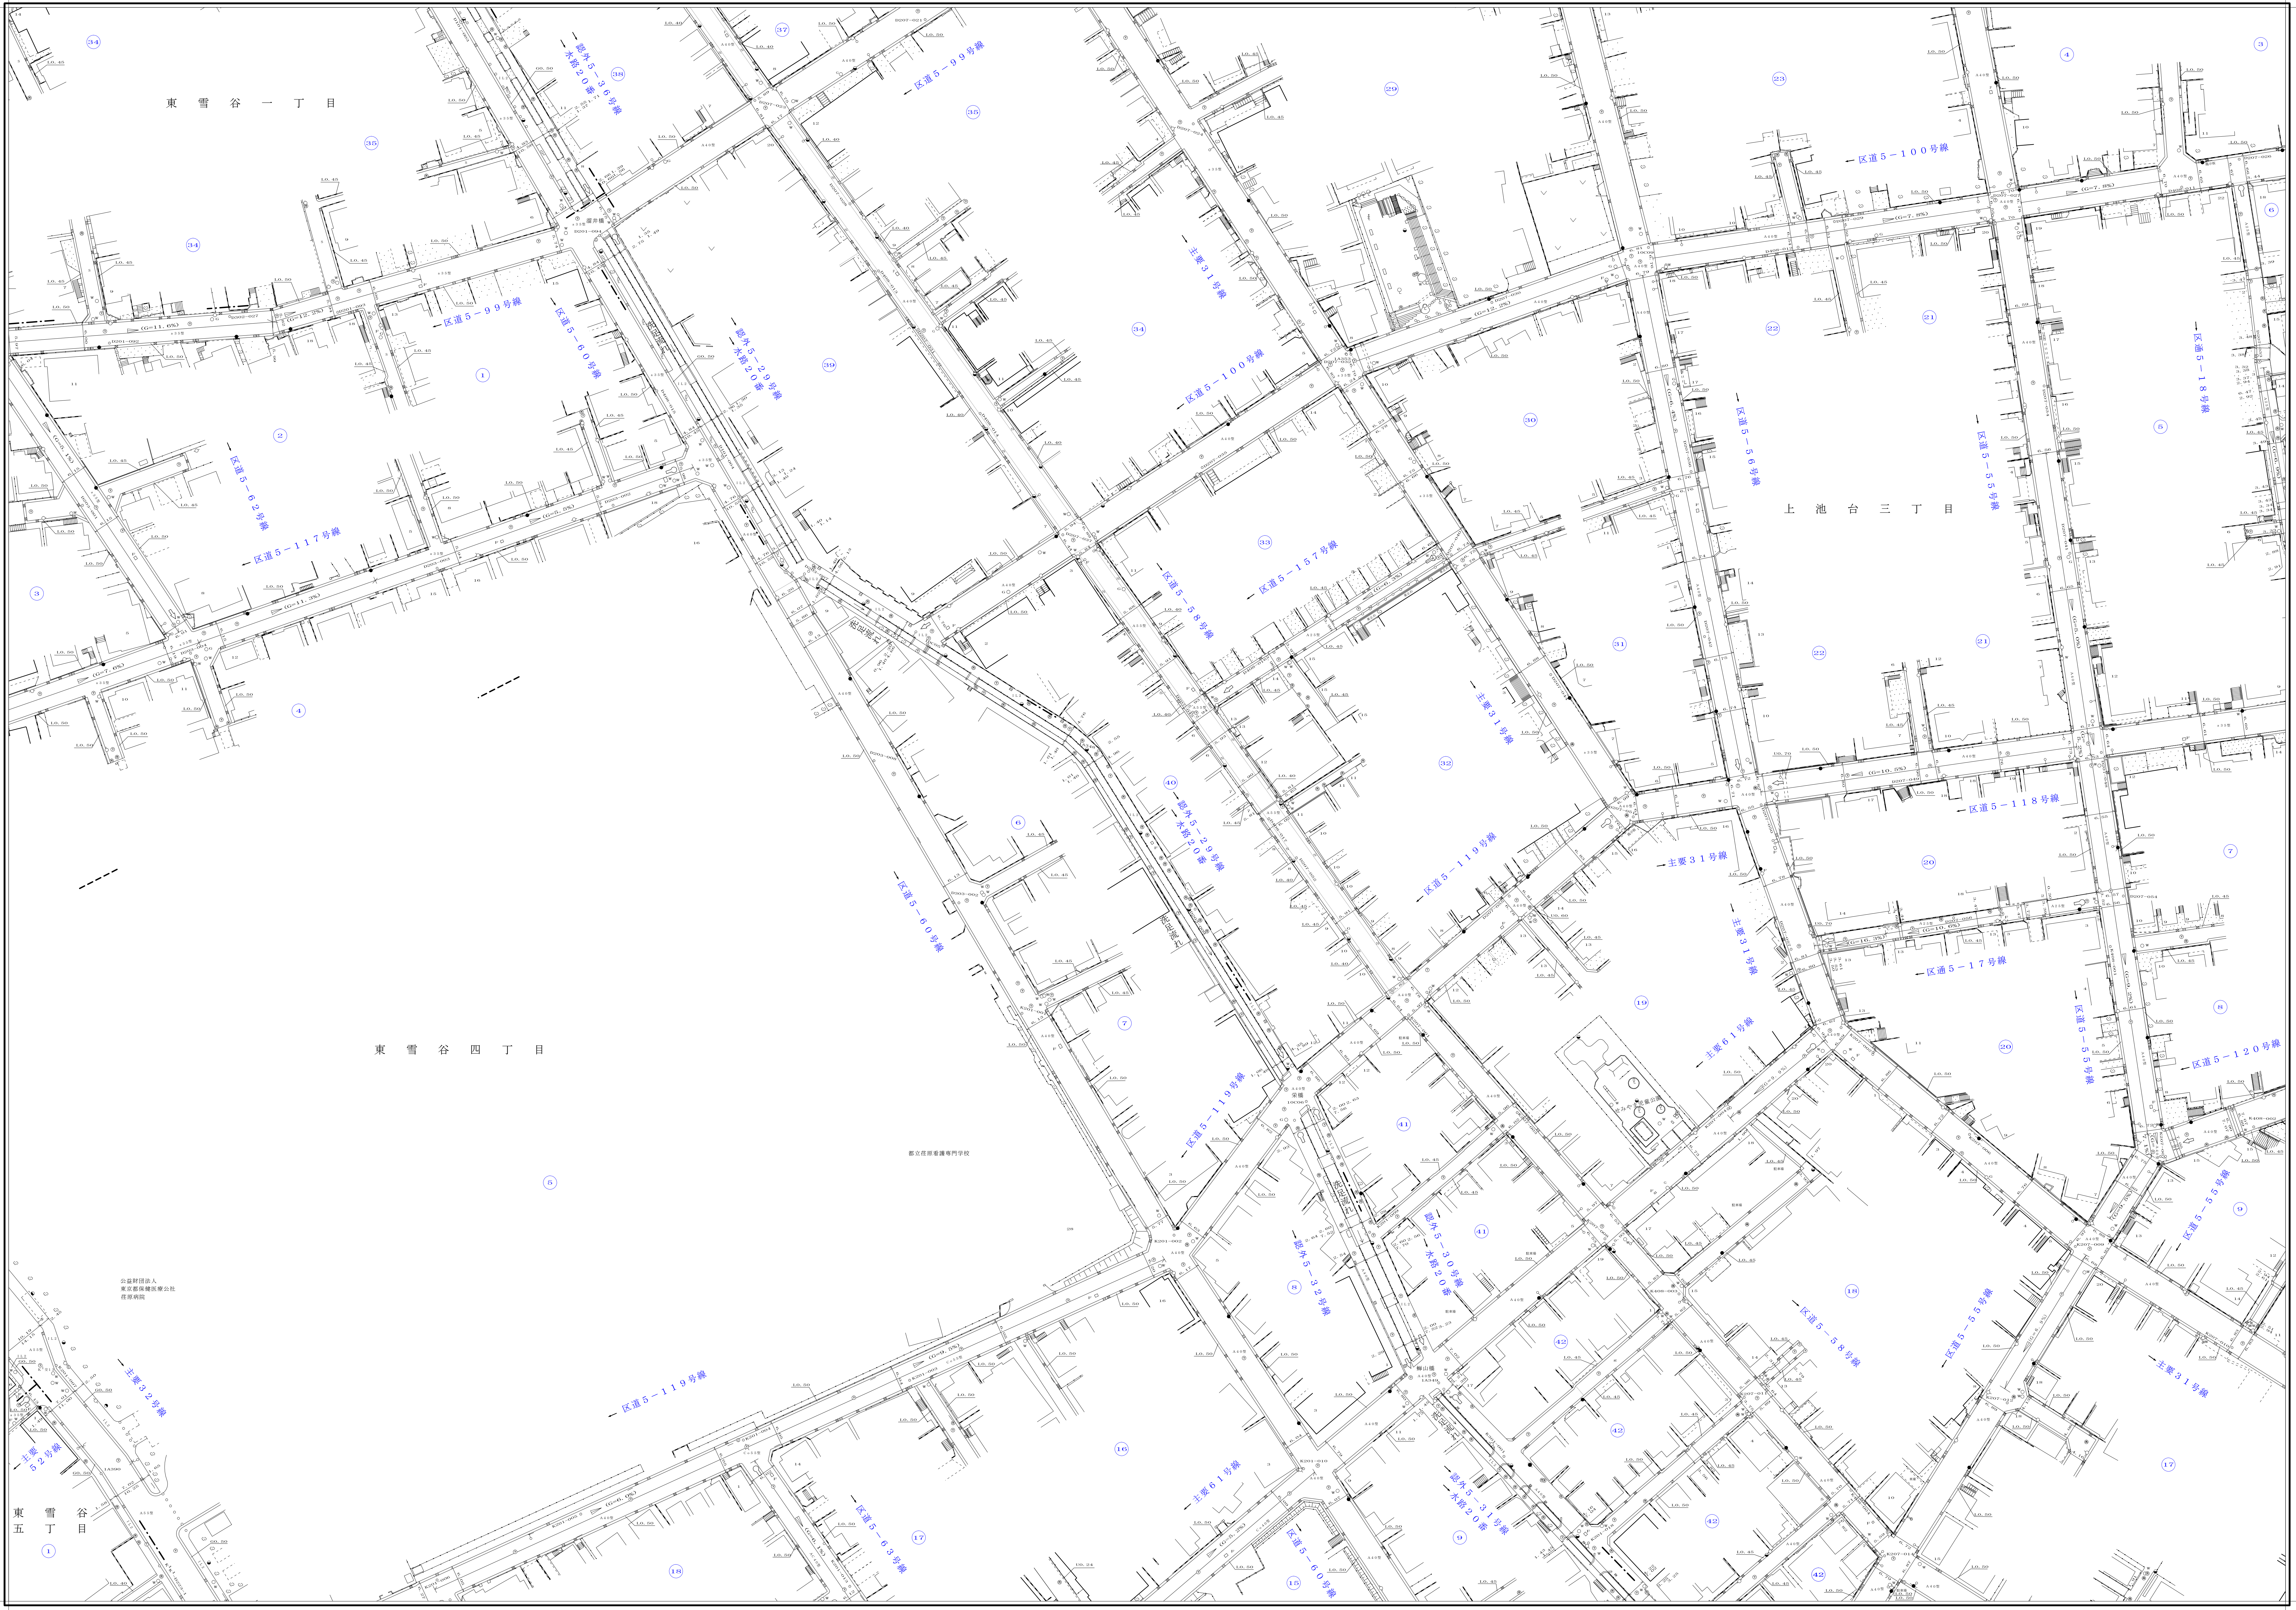

東雪谷一丁目
東雪谷四丁目
東雪谷五丁目
上池台三丁目
区道5−99号線
区道5−60号線
区道5−62号線
区道5−117号線
認外5−36号線
水路20番
認外5−29号線
水路20番
区道5−100号線
主要31号線
区道5−56号線
区道5−55号線
区道5−18号線
区道5−157号線
区道5−58号線
区道5−118号線
区道5−119号線
区道5−17号線
主要61号線
区道5−120号線
認外5−30号線
水路20番
認外5−32号線
主要32号線
区道5−63号線
認外5−31号線
水路20番
溜井橋
都立荏原看護専門学校

(旧X=−45,500)
X=−45,144.319

(旧Y=−12,500)
Y=−12,792.910

(旧Y=−12,000)
Y=−12,292.910

20 15 10 5 0 10 20 30 40 50 60 70 80メートル

縮尺五百分之一

73−96