大　田

（旧Y＝－14，500）
Y=-14,792.910
（旧X＝－45，500）
X=-45,144.319

平成八年三月　調製　株式会社ヤチホ
平成八年三月　調製　技研システム株式会社
平成十三年三月　補正　株式会社ヤチホ
令和三年二月　調製　株式会社協立コンサルタンツ

（旧Y＝－14，000）
Y=-14,292.910
（旧X＝－45，500）
X=-45,144.319

８３

91	92	93
1	2	3
11	12	13

道路台帳平面図

八十三号二番

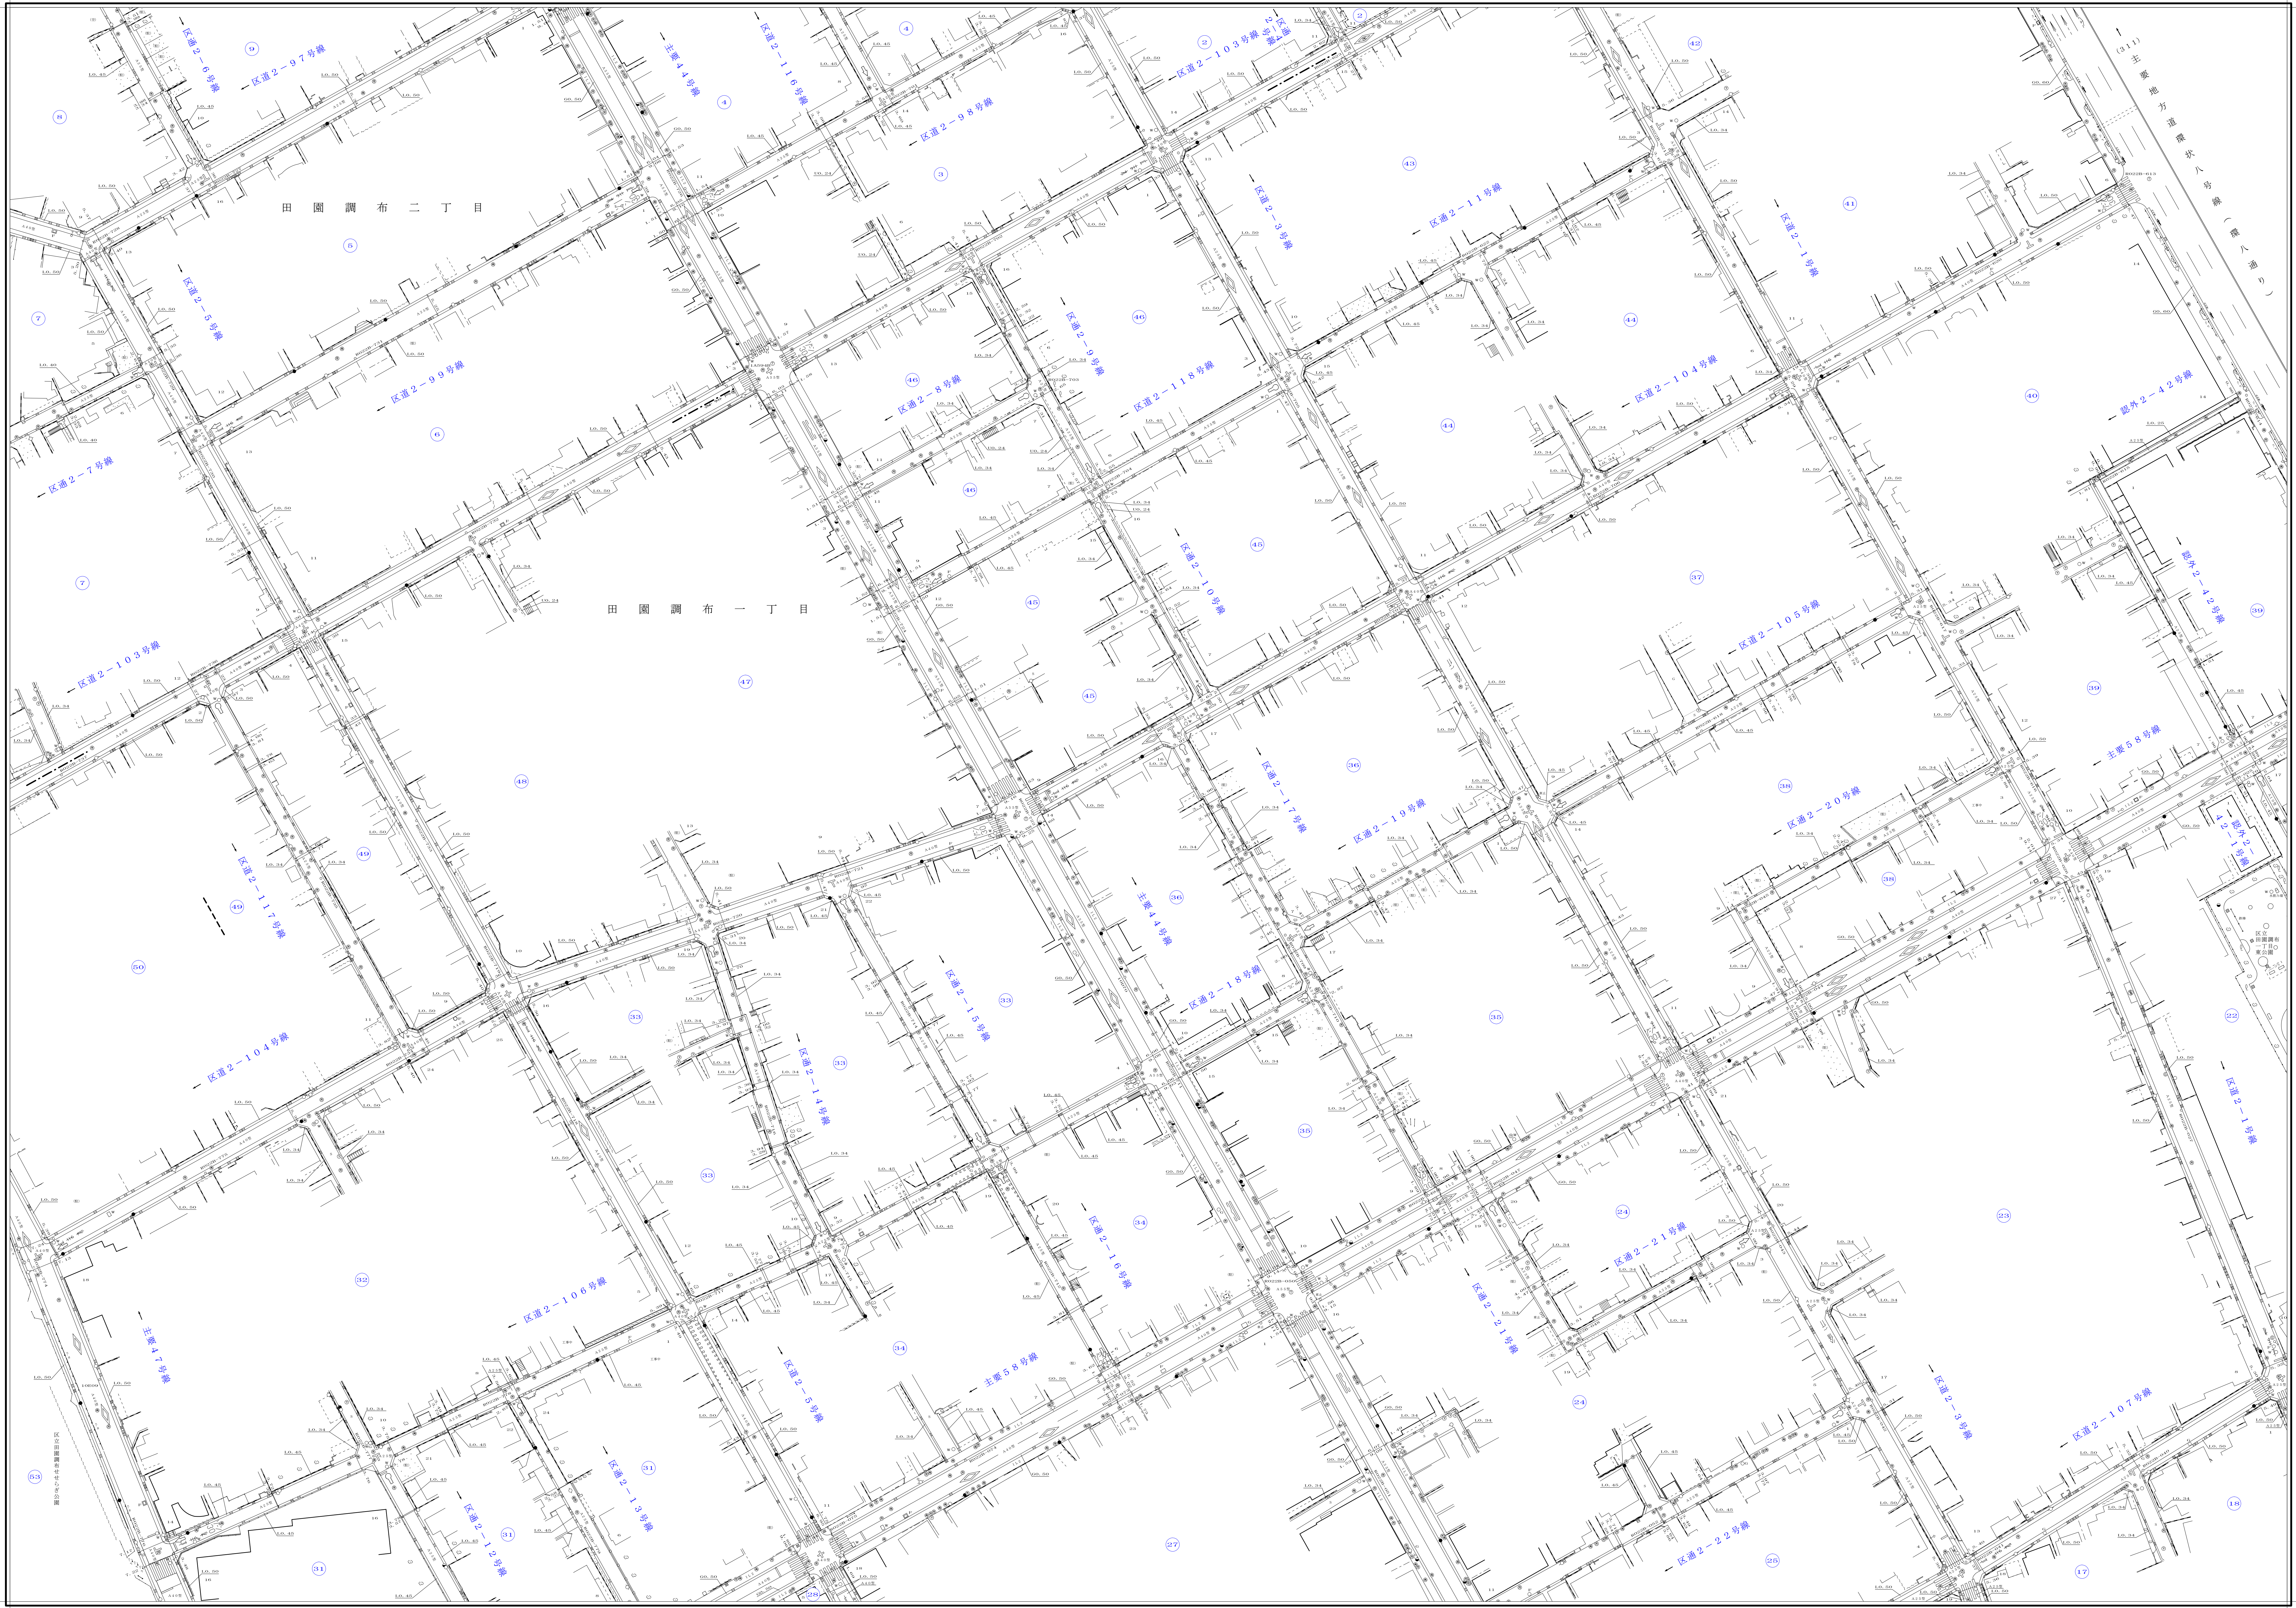
田園調布二丁目
田園調布一丁目
主要地方道環状八号線（環八通り）
区道２－６号線
区道２－９７号線
主要４４号線
区道２－１１６号線
区道２－９８号線
区道２－１０３号線
区道２－３号線
区道２－１１号線
区道２－１号線
区道２－５号線
区道２－９９号線
区道２－９号線
区道２－１１８号線
区道２－８号線
区道２－１０４号線
都外２－４２号線
区道２－７号線
区道２－１０号線
区道２－１０５号線
区道２－１７号線
区道２－１９号線
主要５８号線
区道２－２０号線
区道２－１１７号線
区道２－１８号線
区道２－１５号線
区道２－１４号線
区道２－１６号線
区道２－１０６号線
区道２－２１号線
主要４７号線
区道２－１３号線
区道２－１２号線
区道２－２２号線
区道２－１０７号線

（旧X＝－45，850）
X=-45,494.319

20 15 10 5 0 10 20 30 40 50 60 70 80メートル

縮尺五百分之一

83-2

（旧Y＝－14，000）
Y=-14,292.910