大　田

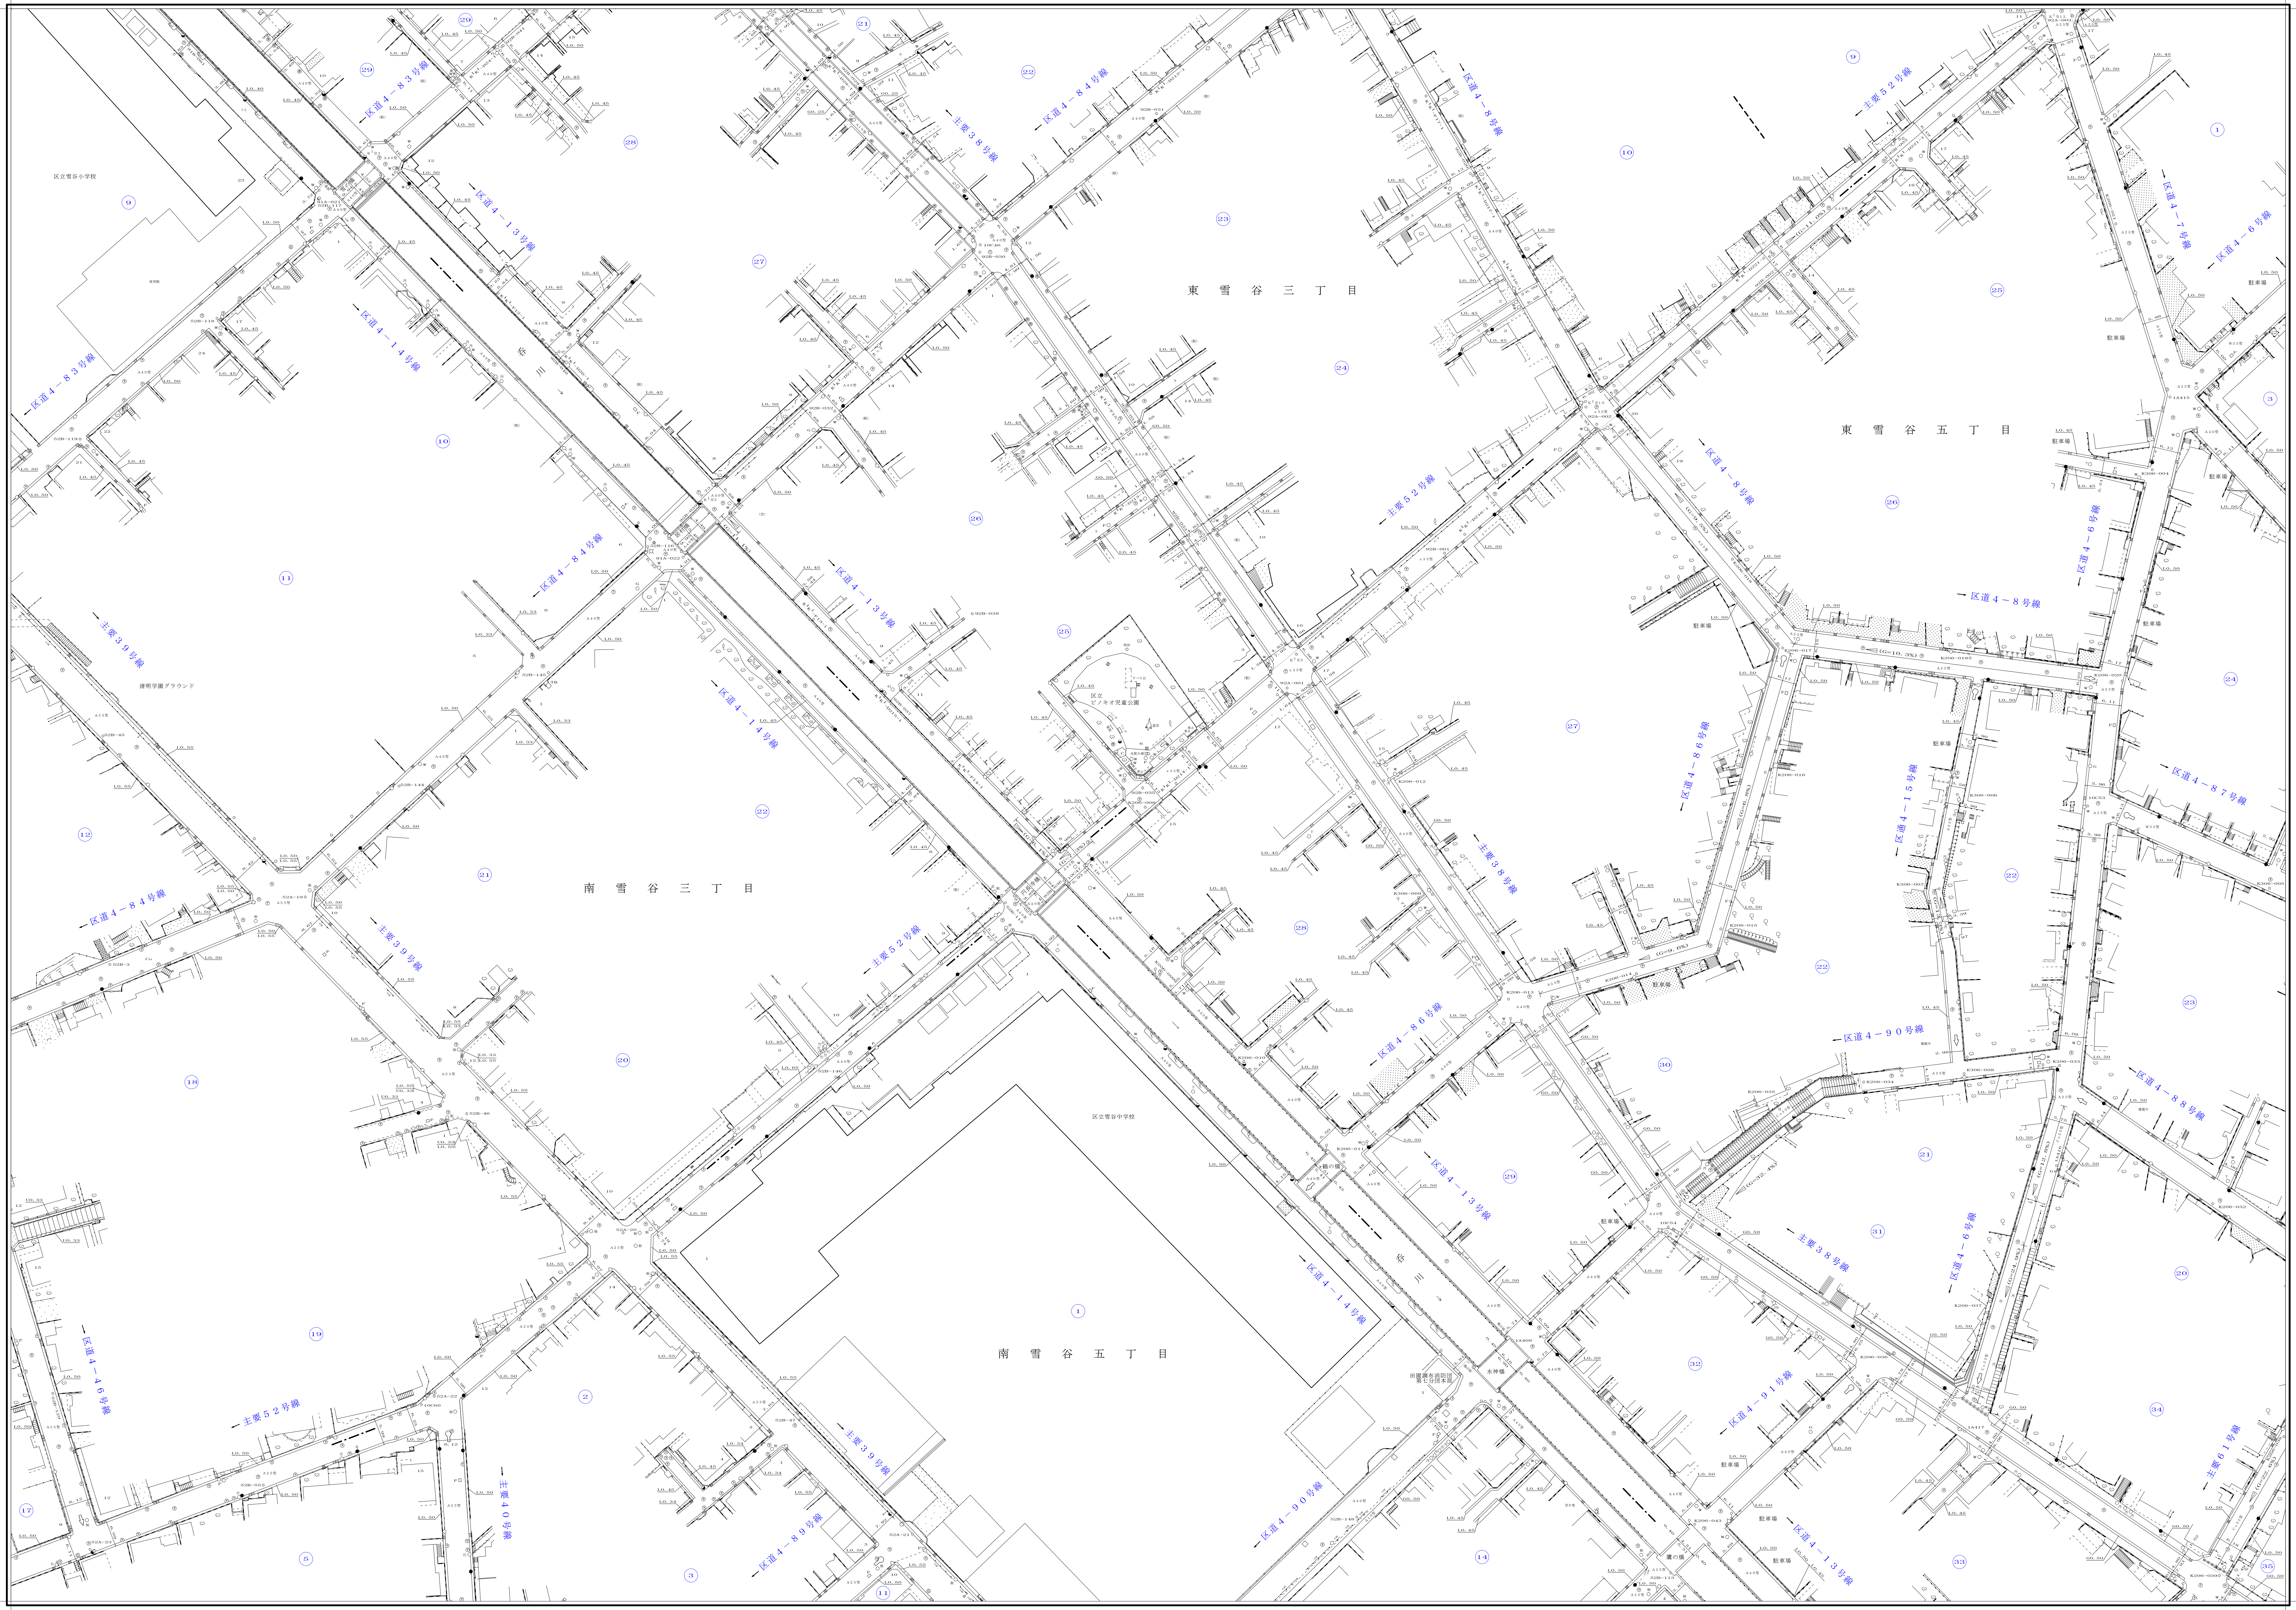
区立雪谷小学校
東雪谷三丁目
東雪谷五丁目
南雪谷三丁目
南雪谷五丁目
区立雪谷中学校
清明学園グラウンド
区立ピノキオ児童公園
区道４－８３号線
区道４－８４号線
区道４－１３号線
区道４－１４号線
区道４－８号線
区道４－７号線
区道４－６号線
区道４－８６号線
区道４－１５号線
区道４－８７号線
区道４－８８号線
区道４－９０号線
区道４－９１号線
区道４－８９号線
区道４－４６号線
区道４－６１号線
主要３８号線
主要３９号線
主要４０号線
主要５２号線
駐車場
X=-45,144.319
Y=-13,292.910
Y=-12,792.910
X=-45,494.319

平成六年三月　調製　株式会社ヤチホ
平成十年三月　調製　陸地測量株式会社
平成十年三月　調製　岩丸測量興業株式会社
平成二十年三月　調製　第一航業株式会社
平成三十一年三月　補正　オオバ調査測量株式会社

令和二年三月　補正　オオバ調査測量株式会社

８３

| | | |
|---|---|---|
| 94 | 95 | 96 |
| 4 | 5 | 6 |
| 14 | 15 | 16 |

# 道路台帳平面図

八十三号五番

縮尺五百分之一

83-5