大田

道路台帳平面図

八十三号七番

96	97	98
6	7	8
16	17	18

83

平成六年三月　調製　株式会社　写測
平成七年三月　調製　第一航業株式会社
平成十一年三月　調製　三和航測株式会社
平成二十一年三月　調製　株式会社　八州
平成二十二年三月　調製　株式会社　中庭測量コンサルタント

平成三十年十二月　補正　株式会社　中庭測量コンサルタント

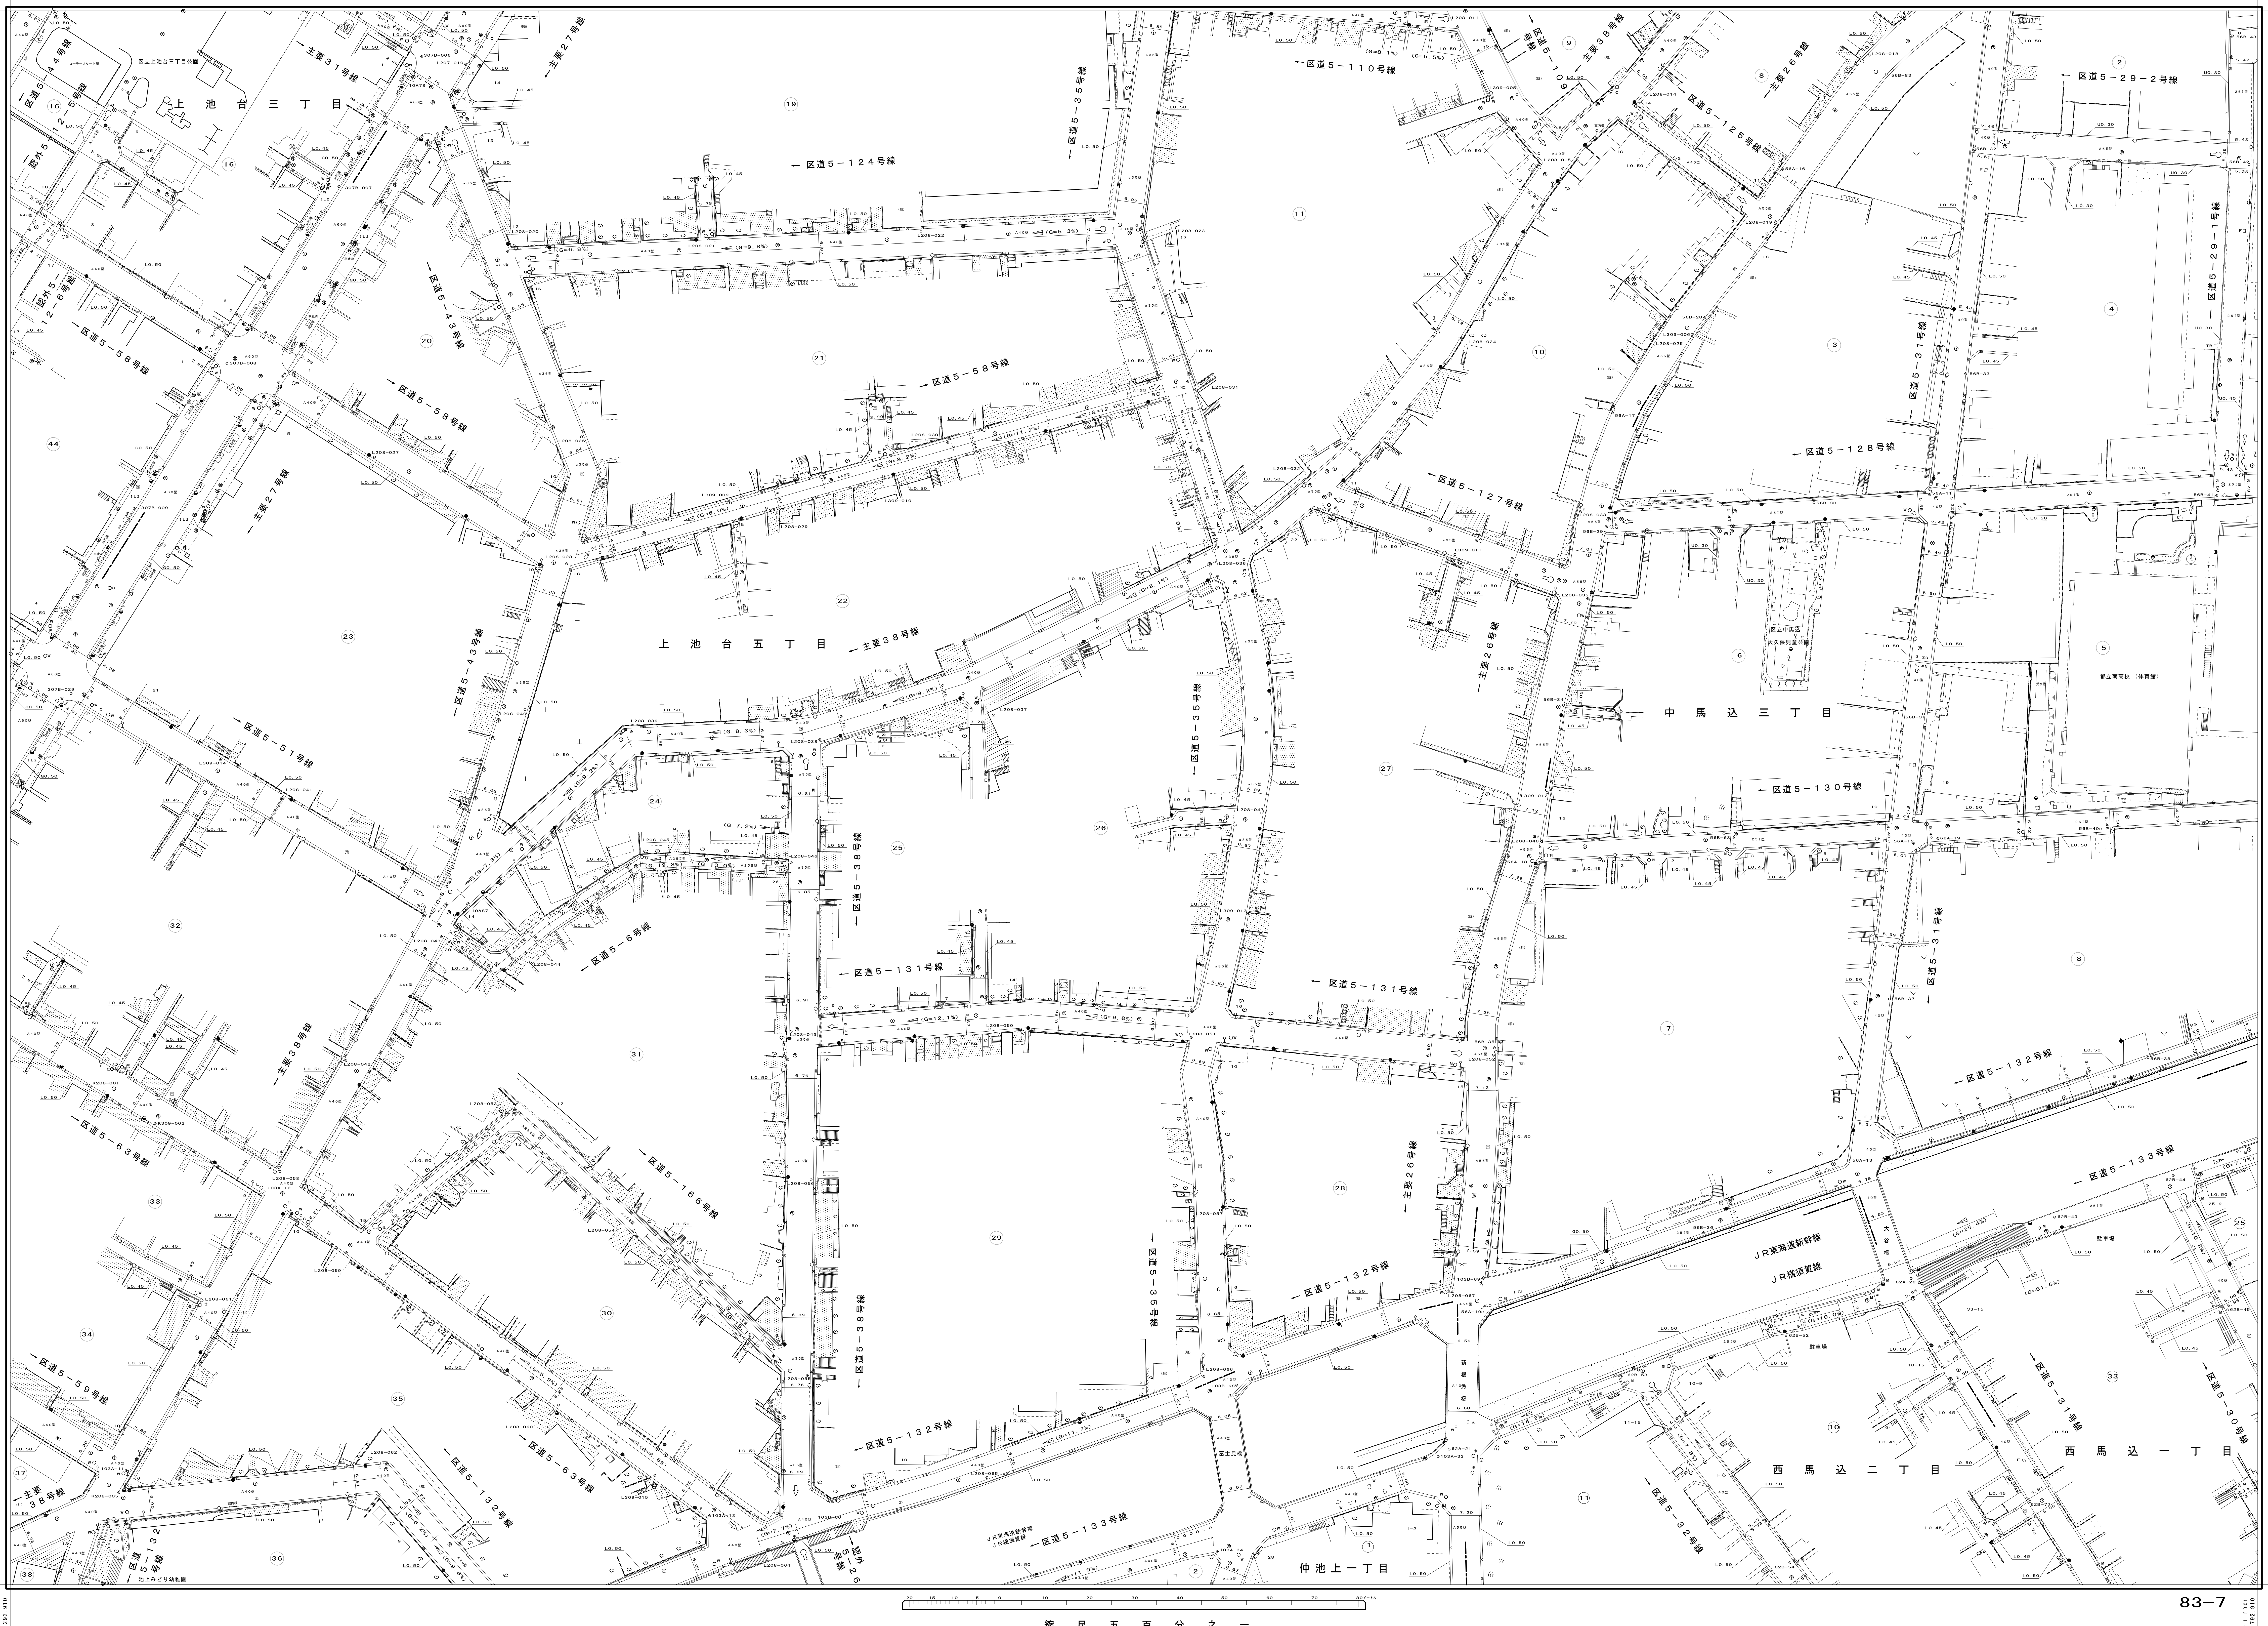
(旧X=−45,500)
X=−45,144.319
(旧Y=−12,000)
Y=−12,292.910
上池台三丁目
上池台五丁目
中馬込三丁目
西馬込二丁目
西馬込一丁目
仲池上一丁目
主要31号線
主要27号線
主要38号線
主要26号線
区道5−35号線
区道5−110号線
区道5−124号線
区道5−125号線
区道5−127号線
区道5−128号線
区道5−29−1号線
区道5−29−2号線
区道5−31号線
区道5−30号線
区道5−43号線
区道5−44号線
区道5−58号線
区道5−51号線
区道5−56号線
区道5−59号線
区道5−63号線
区道5−130号線
区道5−131号線
区道5−132号線
区道5−133号線
区道5−166号線
区道5−38号線
区道5−32号線
認外5−12−5号線
認外5−12−6号線
都立雪谷高校（体育館）
区立中馬込大久保児童公園
JR東海道新幹線
JR横須賀線
0 5 10 20 30 40 50 60 70 80 90 100m

縮尺五百分之一

83−7