大　田

道路台帳平面図

八十三号九番

98	99	100
8	**9**	10
18	19	20

83

平成六年三月　調製　株式会社　写測
平成七年三月　調製　第一航業株式会社
平成八年三月　調製　株式会社　写測

平成九年三月　調製　大和測量設計株式会社

(旧X=−45,500)
X=−45,144.319
(旧Y=−11,000)
Y=−11,292.910

(旧X=−45,500)
X=−45,144.319
(旧Y=−10,500)
Y=−10,792.910

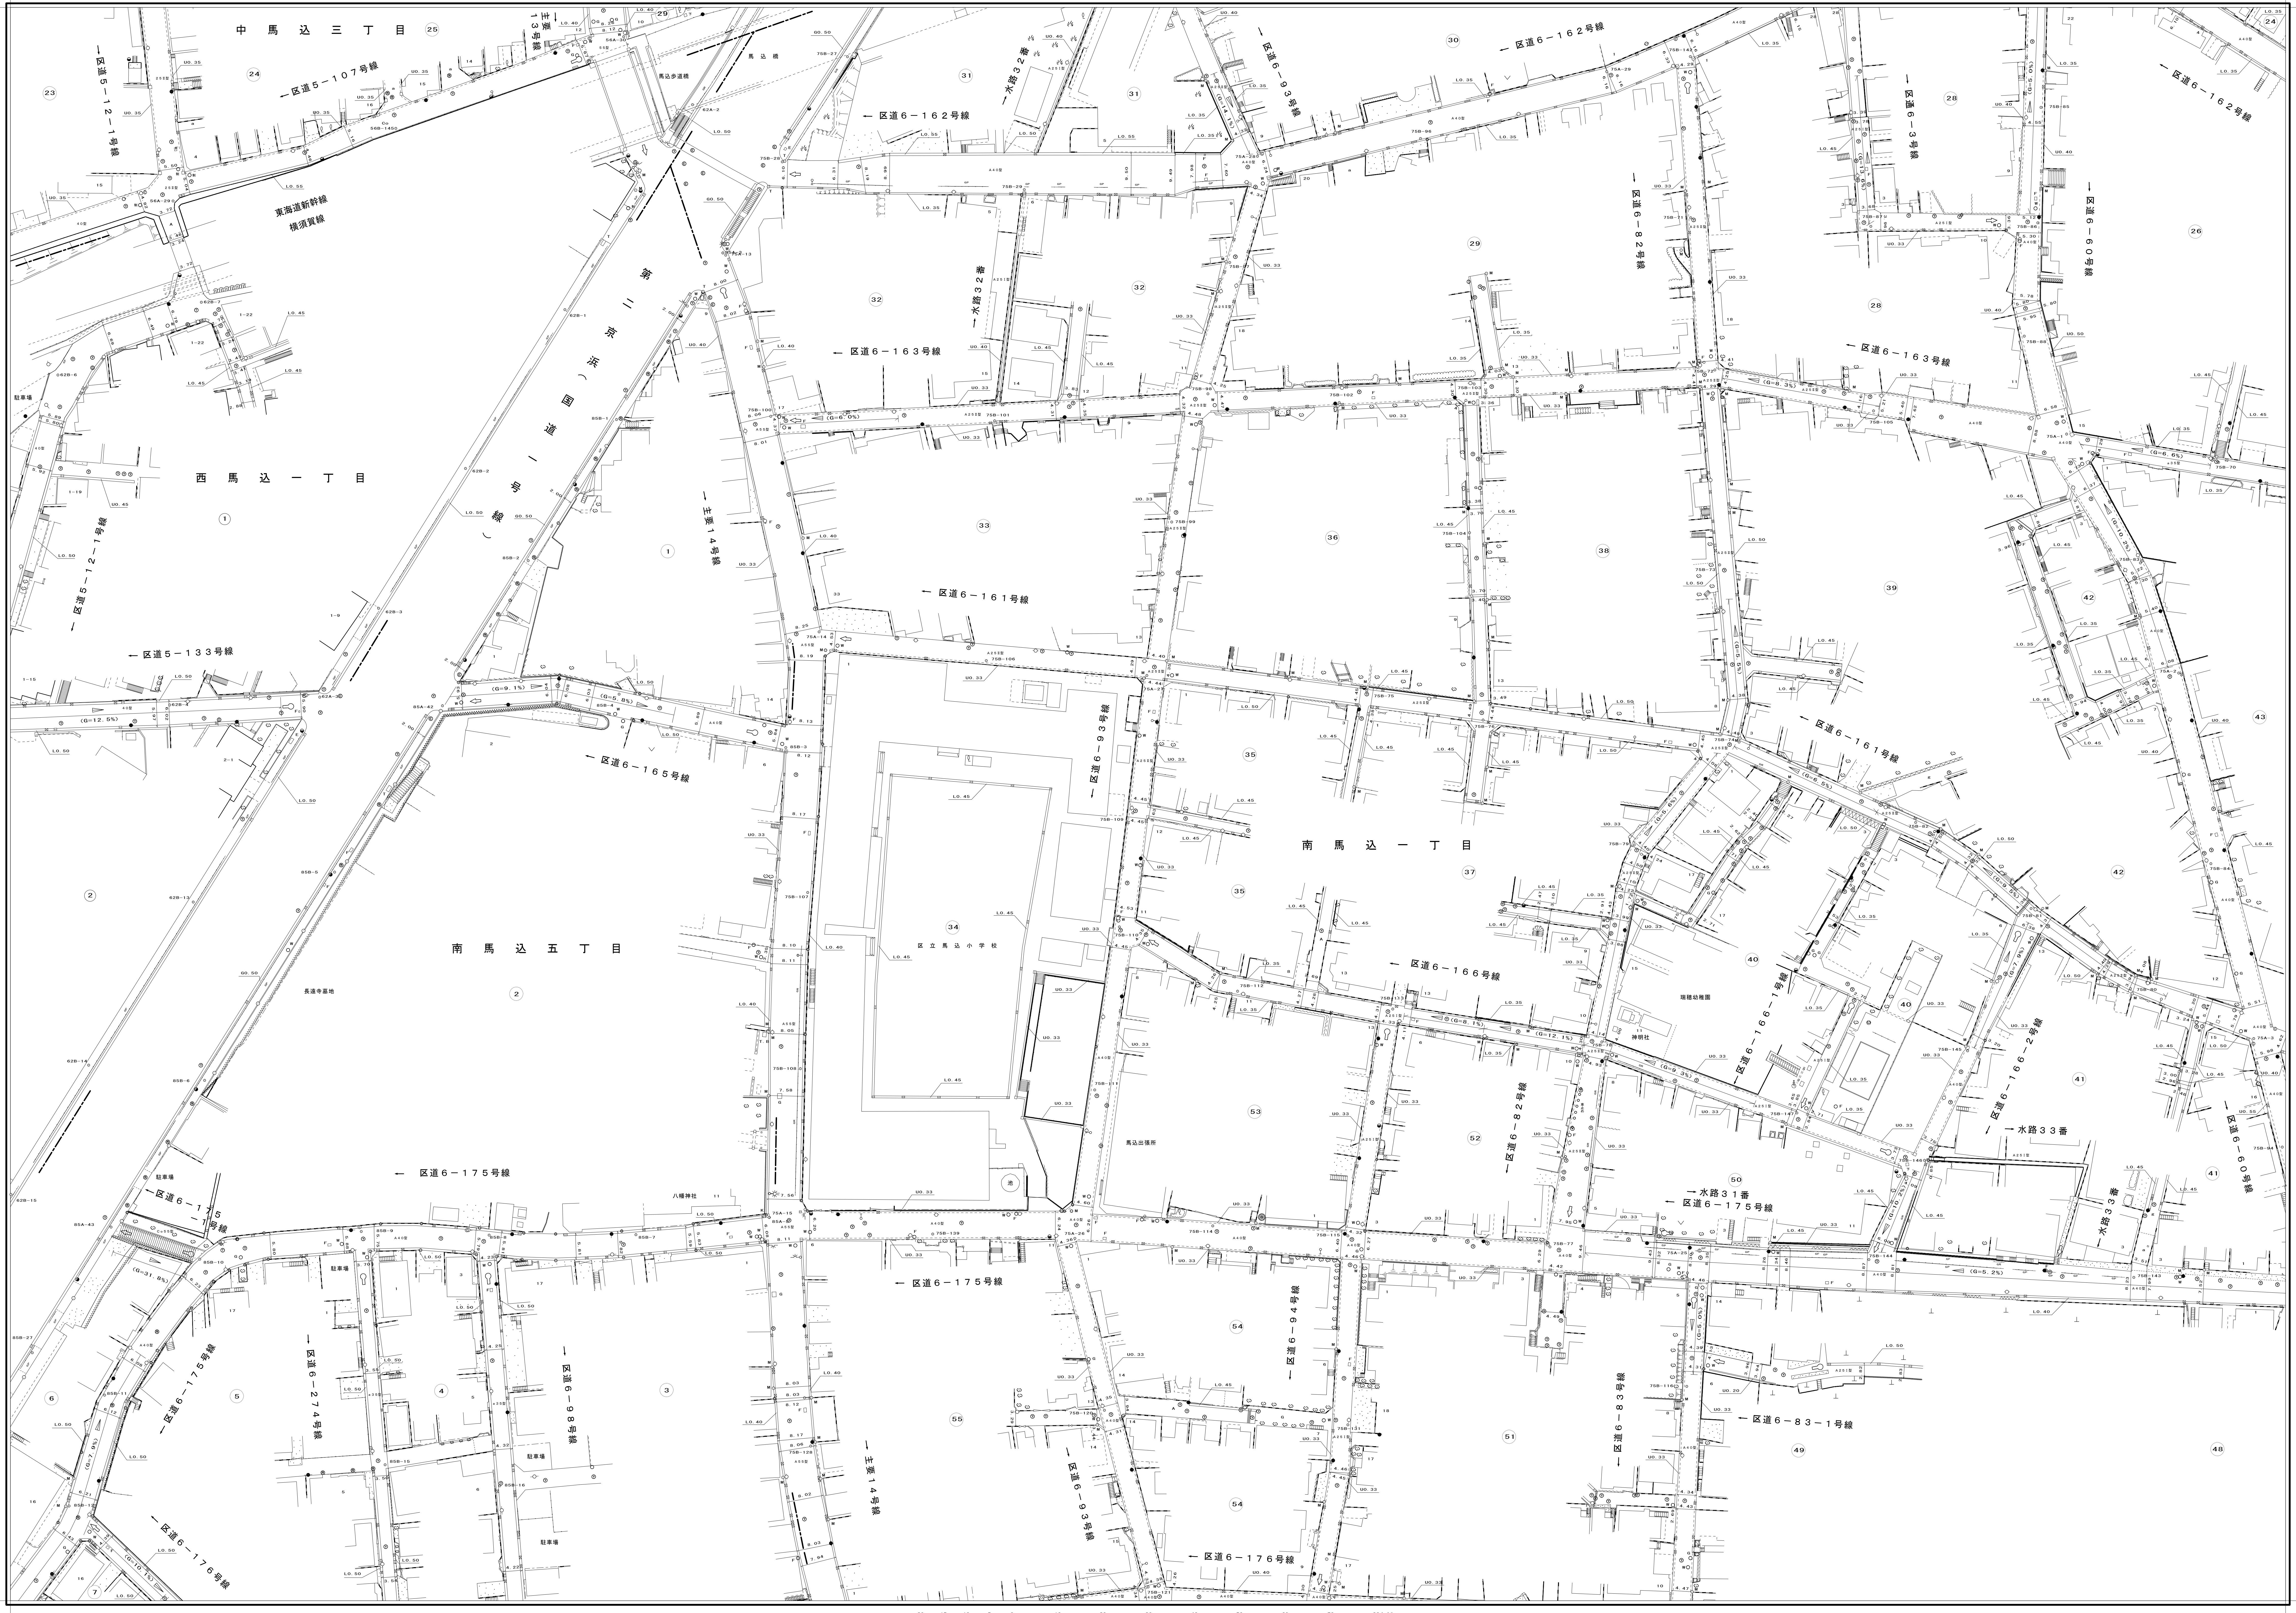
中馬込三丁目
西馬込一丁目
南馬込五丁目
南馬込一丁目
第二京浜（国道一号線）
東海道新幹線
横須賀線
馬込歩道橋
区道5−107号線
区道5−12−1号線
区道5−133号線
区道6−162号線
区道6−163号線
区道6−161号線
区道6−165号線
区道6−166号線
区道6−166−1号線
区道6−166−2号線
区道6−175号線
区道6−176号線
区道6−274号線
区道6−98号線
区道6−93号線
区道6−94号線
区道6−82号線
区道6−83号線
区道6−83−1号線
区道6−3号線
区道6−60号線
主要14号線
主要13号線
水路32番
水路31番
水路33番
区立馬込小学校
八幡神社
馬込出張所
長遠寺墓地
駐車場

(旧X=−45,850)
X=−45,494.319
(旧Y=−11,000)
Y=−11,292.910

20 15 10 5 0 10 20 30 40 50 60 70 80メートル

縮尺五百分之一

(旧X=−45,850)
X=−45,494.319
(旧Y=−10,500)
Y=−10,792.910