

大 田


8 3

32	33
42	43
52	53

道 路 台 帳 平 面 図

八 十 三 号 四 十 二 番

平成十八年三月
 令和元年十一月
 平成十八年三月
 令和元年十一月
 調製 株式会社 ヤチホ
 調製 株式会社 ヤチホ
 調製 株式会社 ヤチホ

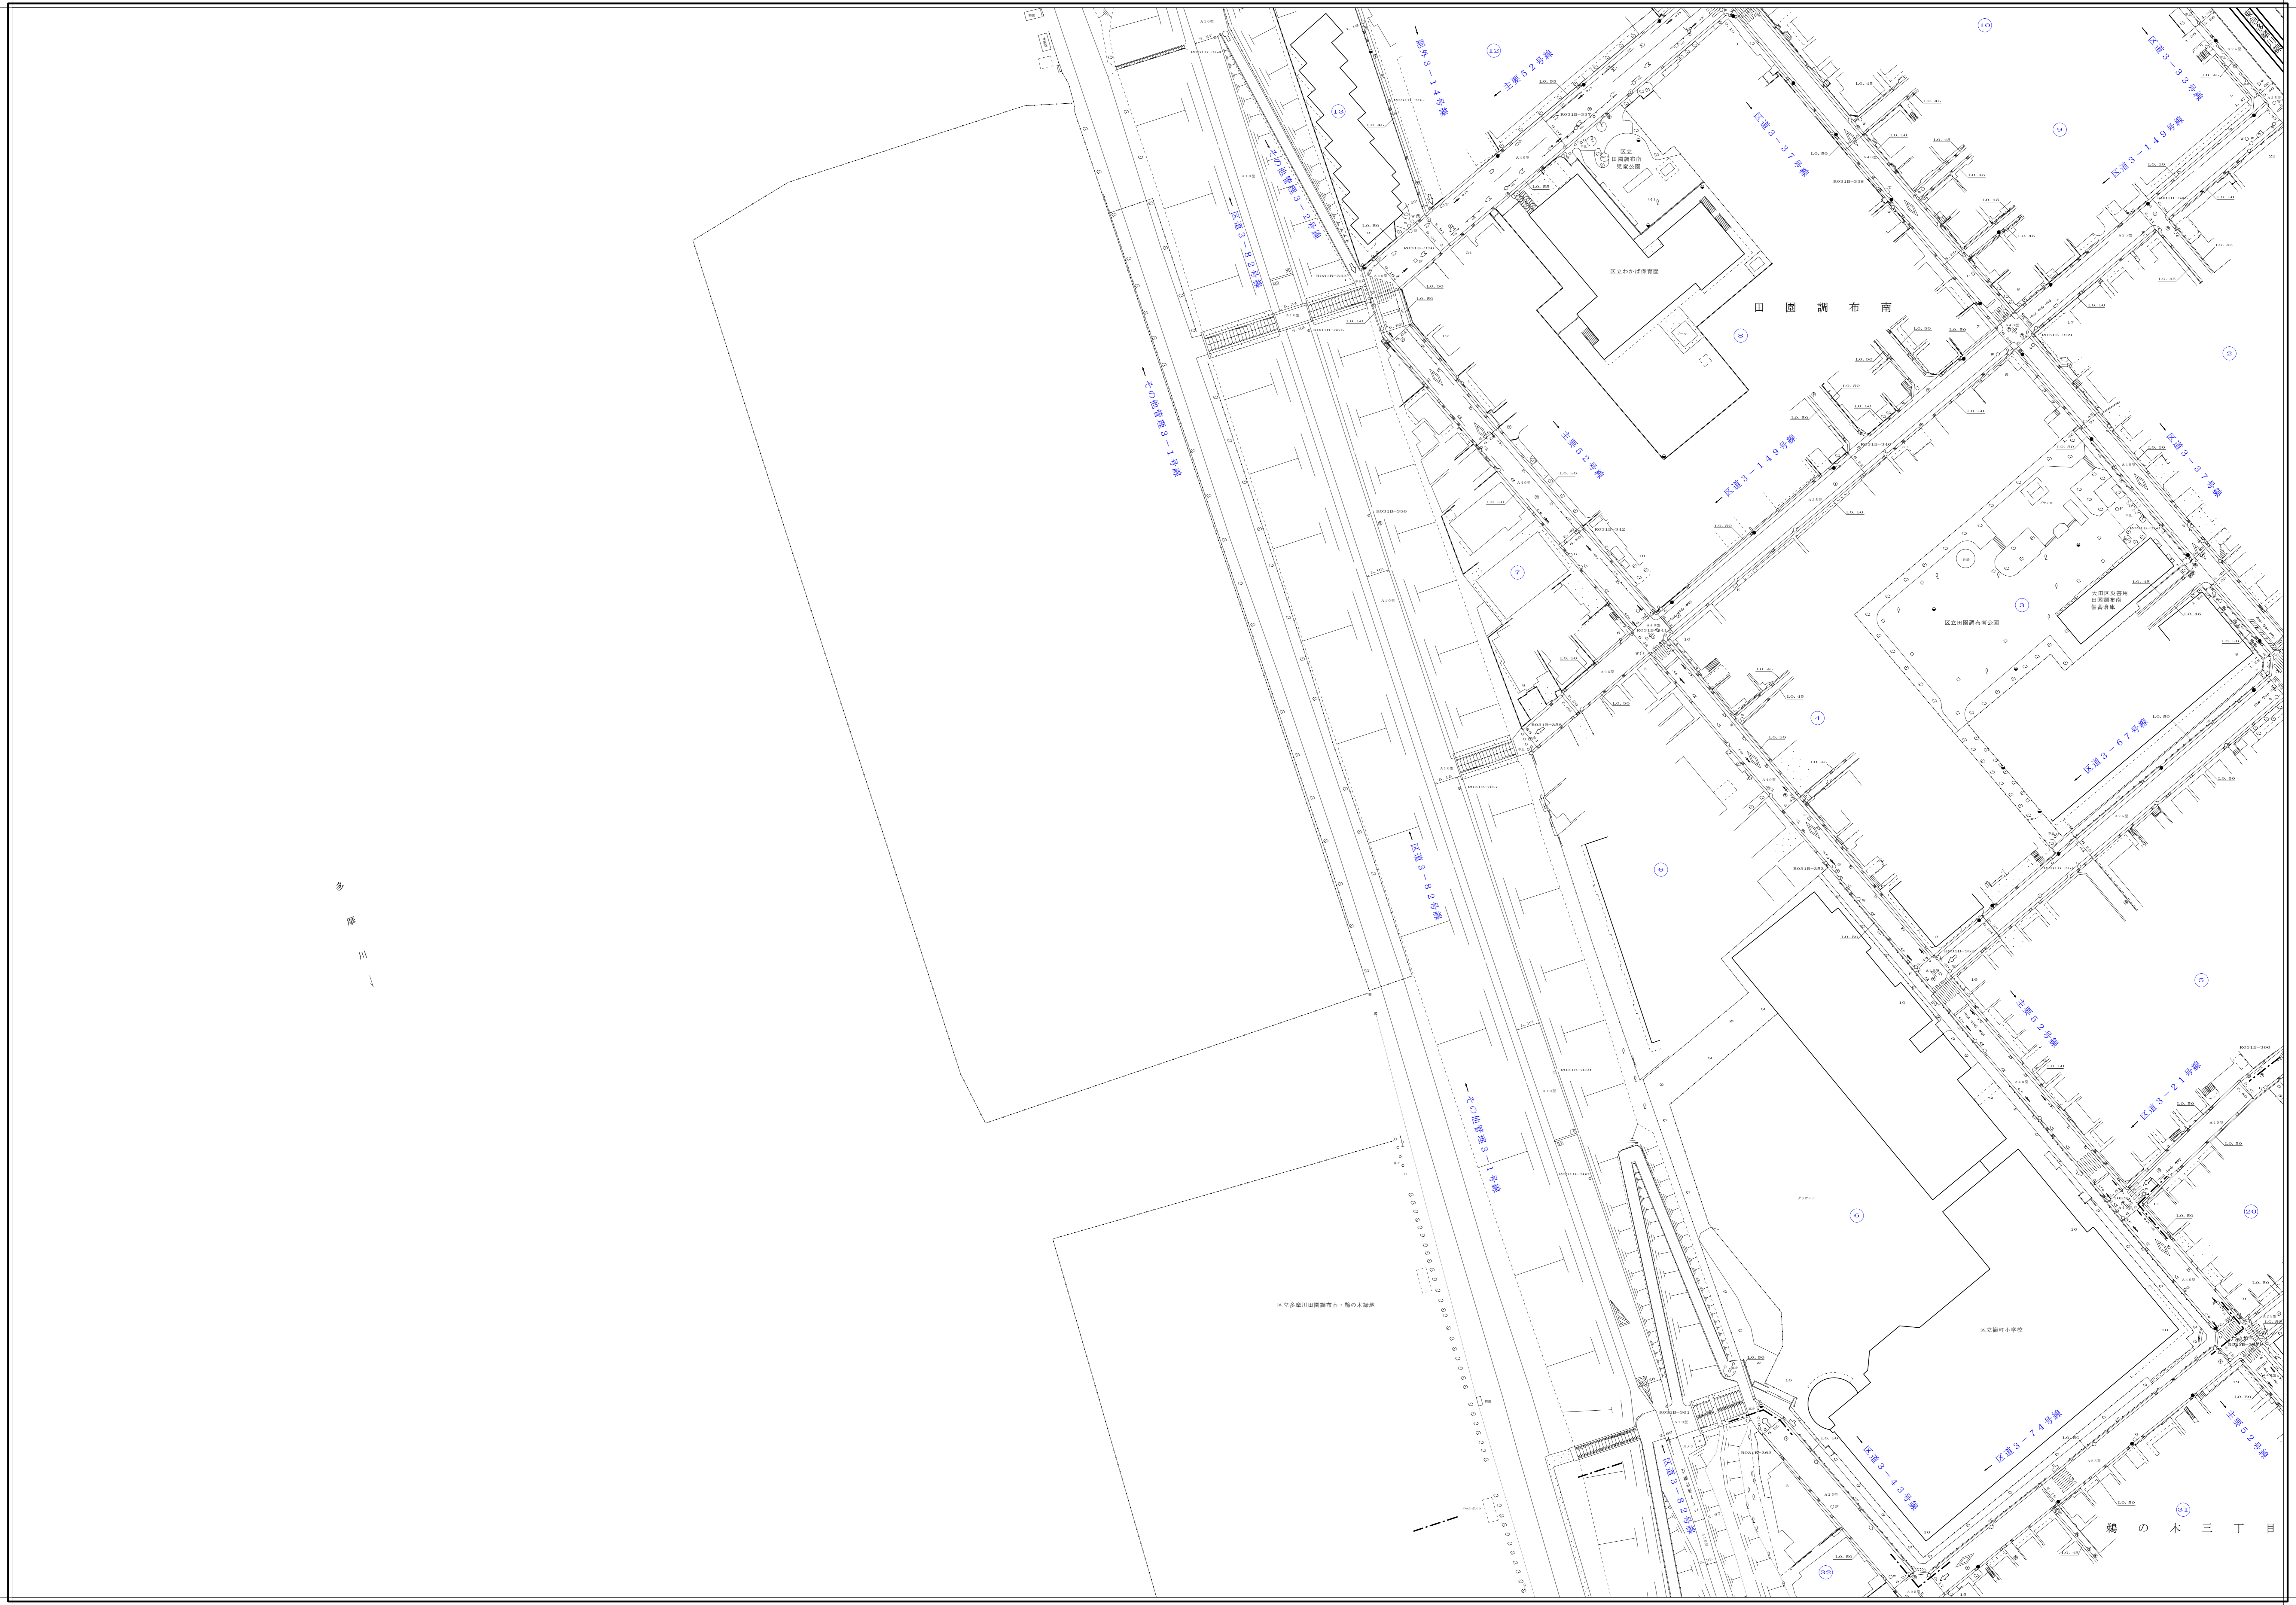

縮 尺 五 百 分 之 一

83-42

東緯46.894.319
北緯14.282.910

東緯46.894.319
北緯14.282.910