大　田

道路台帳平面図

八十三号五十九番

48	49	50
58	59	60
68	69	70

83

平成十二年三月　調製　株式会社　ヤチホ
平成十二年三月　調製　富士総合コンサルタント株式会社
平成十四年三月　調製　富士総合コンサルタント株式会社

平成十四年三月　調製　日本測地設計株式会社
平成十六年三月　調製　株式会社　ヤチホ
平成十九年三月　調製　大同情報技術株式会社
平成二十年三月　調製　株式会社横浜コンサルティングセンター東京事務所

(旧X=−47，250)
X=−46,894.319
(旧Y=−11，000)
Y=−11,292.910

(旧X=−47，250)
X=−46,894.319
(旧Y=−10，500)
Y=−10,792.910

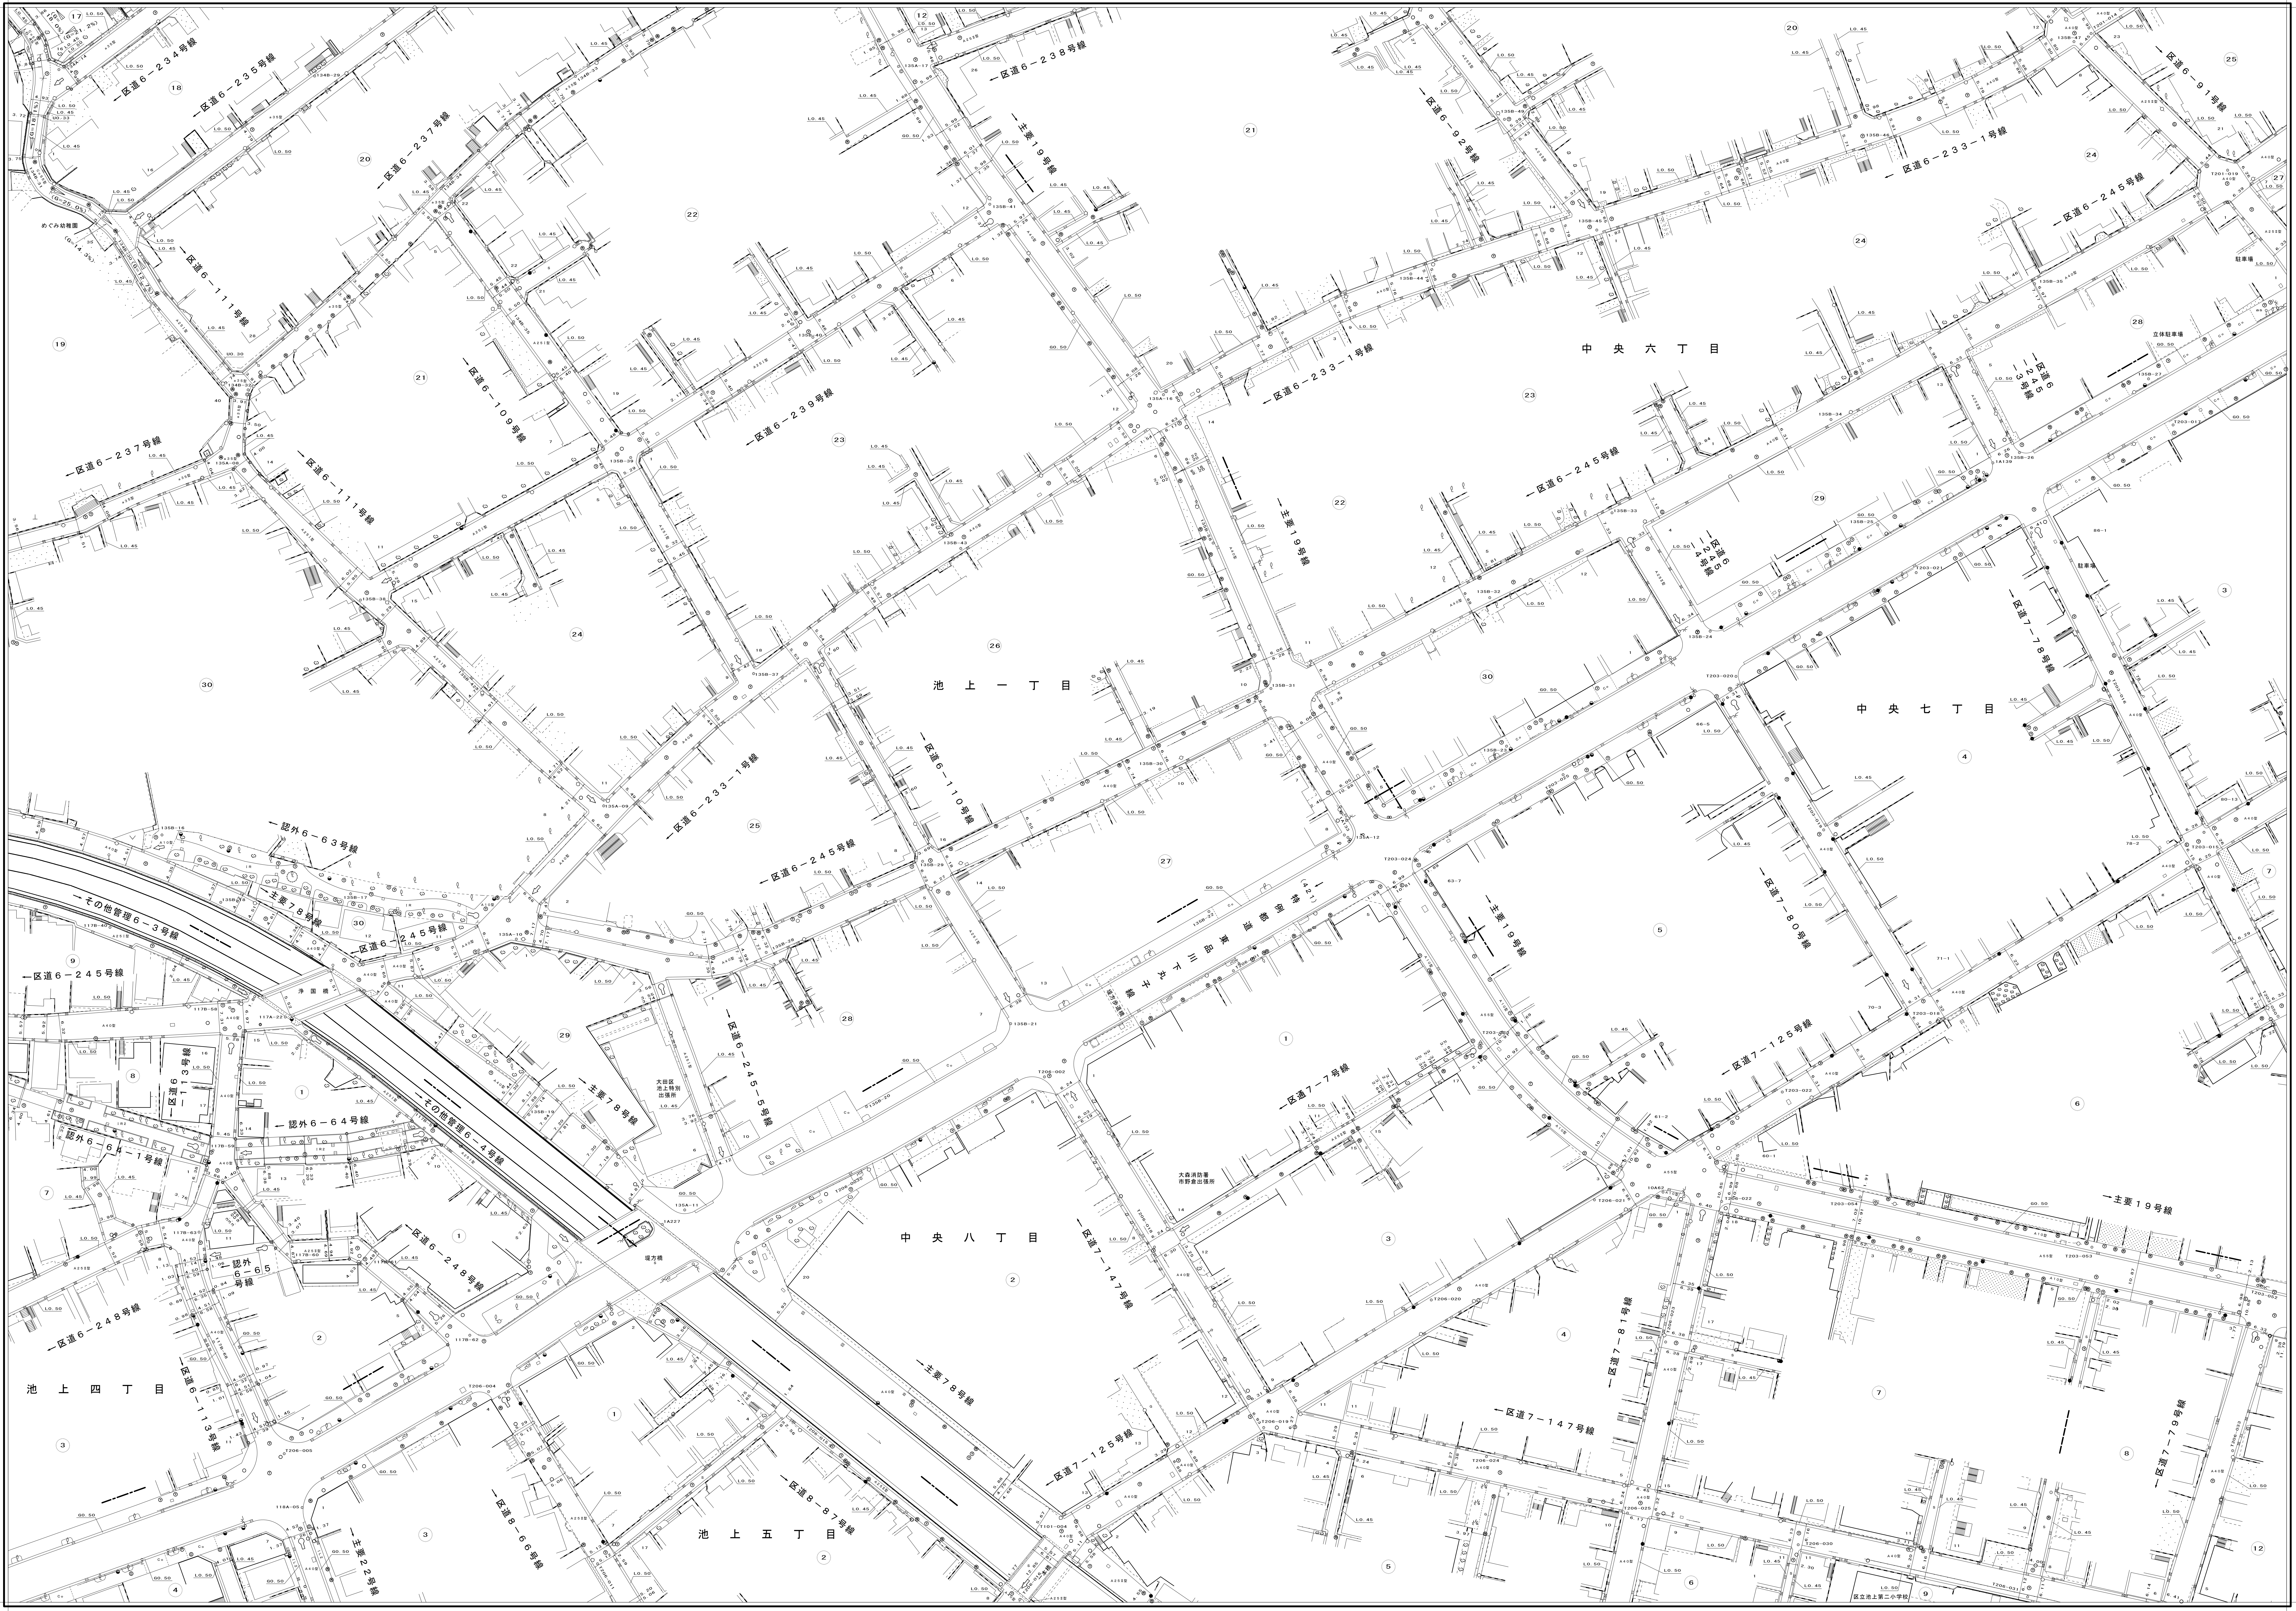

中央六丁目
中央七丁目
中央八丁目
池上一丁目
池上四丁目
池上五丁目
主要19号線
主要78号線
主要2号線
区道6−233−1号線
区道6−245号線
区道6−239号線
区道6−237号線
区道6−238号線
区道6−235号線
区道6−234号線
区道6−111号線
区道6−109号線
区道6−110号線
区道6−92号線
区道6−91号線
区道6−248号線
区道6−113号線
区道6−245−5号線
区道7−78号線
区道7−80号線
区道7−77号線
区道7−125号線
区道7−147号線
区道7−81号線
区道7−79号線
区道8−87号線
区道8−86号線
認外6−63号線
認外6−64号線
認外6−65
認外6−1号線
その他管理6−3号線
その他管理6−4号線
都道421号
大田区池上特別出張所
大森消防署市野倉出張所
区立池上第二小学校
めぐみ幼稚園
立体駐車場
駐車場

(旧X=−47，600)
X=−47,244.319
(旧Y=−11，000)
Y=−11,292.910

(旧X=−47，600)
X=−47,244.319
(旧Y=−10，500)
Y=−10,792.910

縮尺五百分之一

83−59