大田

(旧X=-47,600)
X=-47,244.319
(旧Y=-11,500)
Y=-11,792.910

(旧X=-47,600)
X=-47,244.319
(旧Y=-11,000)
Y=-11,292.910

平成十二年三月　調製　株式会社ヤチホ
平成十二年三月　調製　画地測量設計株式会社
平成十二年三月　調製　富士総合コンサルタント株式会社

平成十三年三月　調製　株式会社第一土木コンサルタント

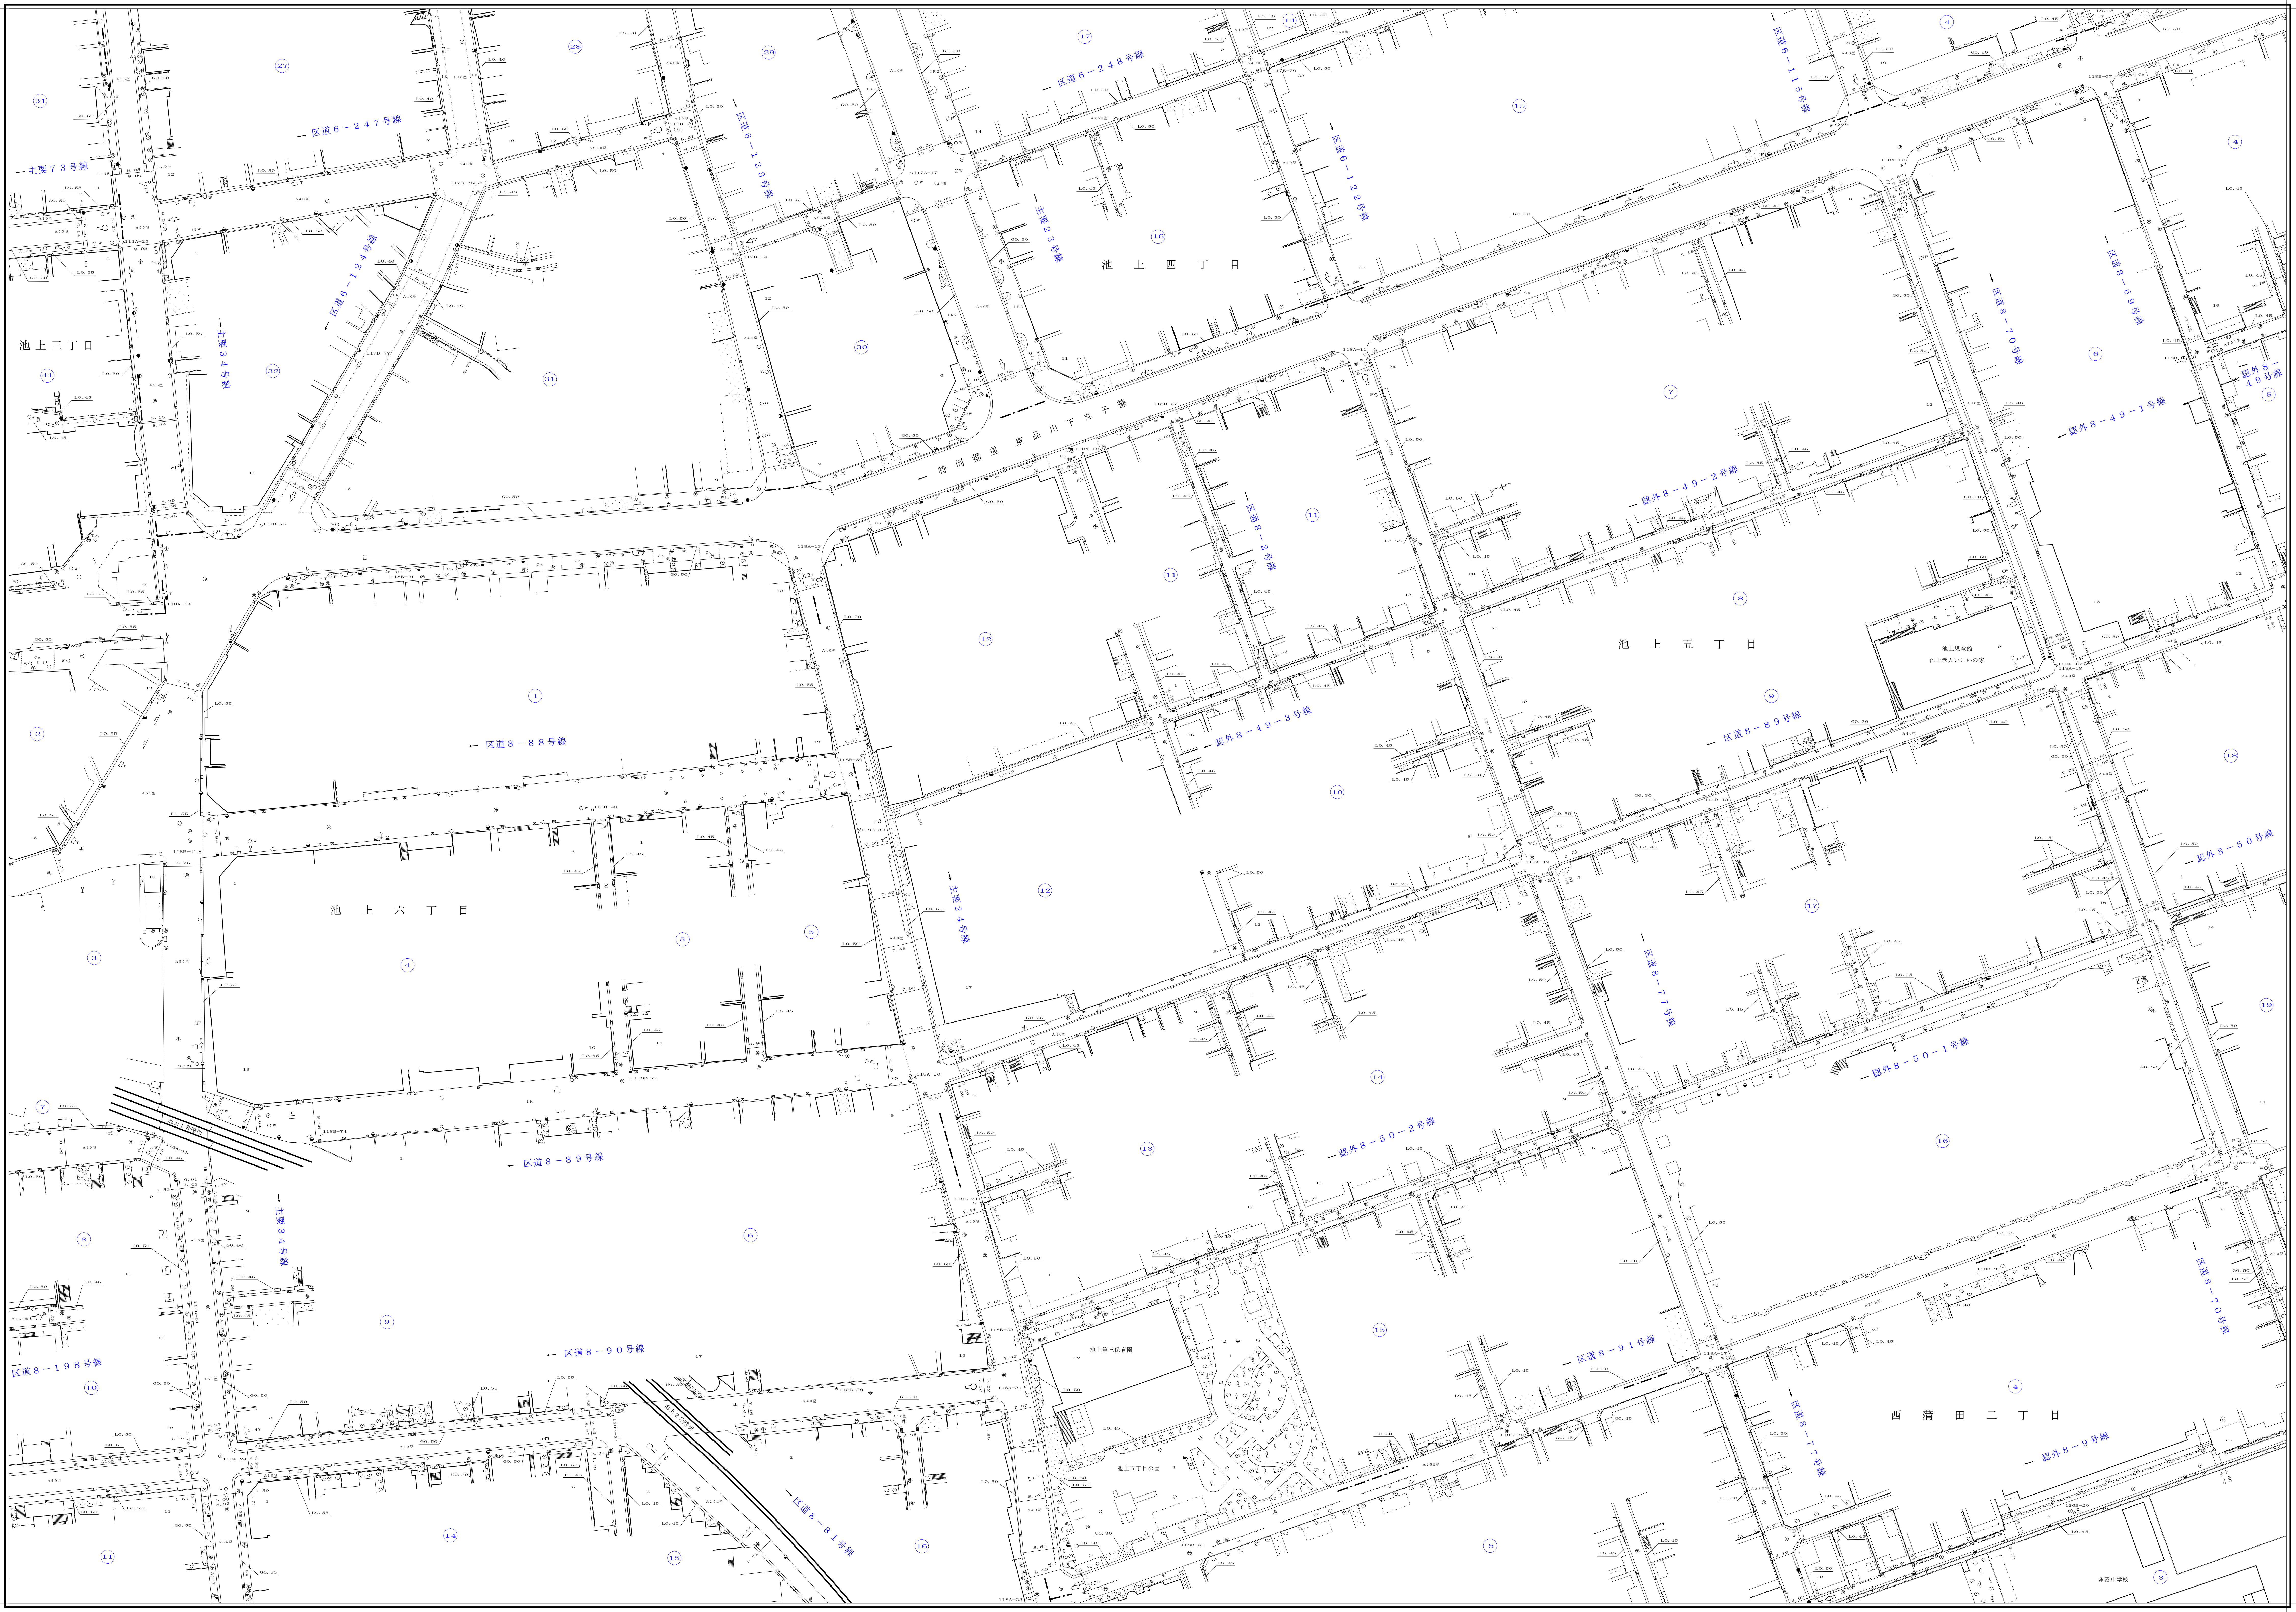
池上三丁目
池上四丁目
池上五丁目
池上六丁目
西蒲田二丁目
特例都道東品川下丸子線
主要73号線
主要34号線
主要23号線
主要24号線
区道6−247号線
区道6−124号線
区道6−123号線
区道6−248号線
区道6−122号線
区道6−115号線
区道8−70号線
区道8−69号線
区道8−2号線
区道8−88号線
区道8−89号線
区道8−77号線
区道8−90号線
区道8−198号線
区道8−81号線
区道8−91号線
認外8−49号線
認外8−49−1号線
認外8−49−2号線
認外8−49−3号線
認外8−50号線
認外8−50−1号線
認外8−50−2号線
認外8−9号線
池上児童館
池上老人いこいの家
池上第三保育園
池上五丁目公園
蓮沼中学校

(旧X=-47,950)
X=-47,594.319
(旧Y=-11,500)
Y=-11,792.910

(旧X=-47,950)
X=-47,594.319
(旧Y=-11,000)
Y=-11,292.910

20 15 10 5 0 10 20 30 40 50 60 70 80メートル

縮尺五百分之一

83-68

57	58	59
67	68	69
77	78	79

83

道路台帳平面図

八十三号六十八番