


大田

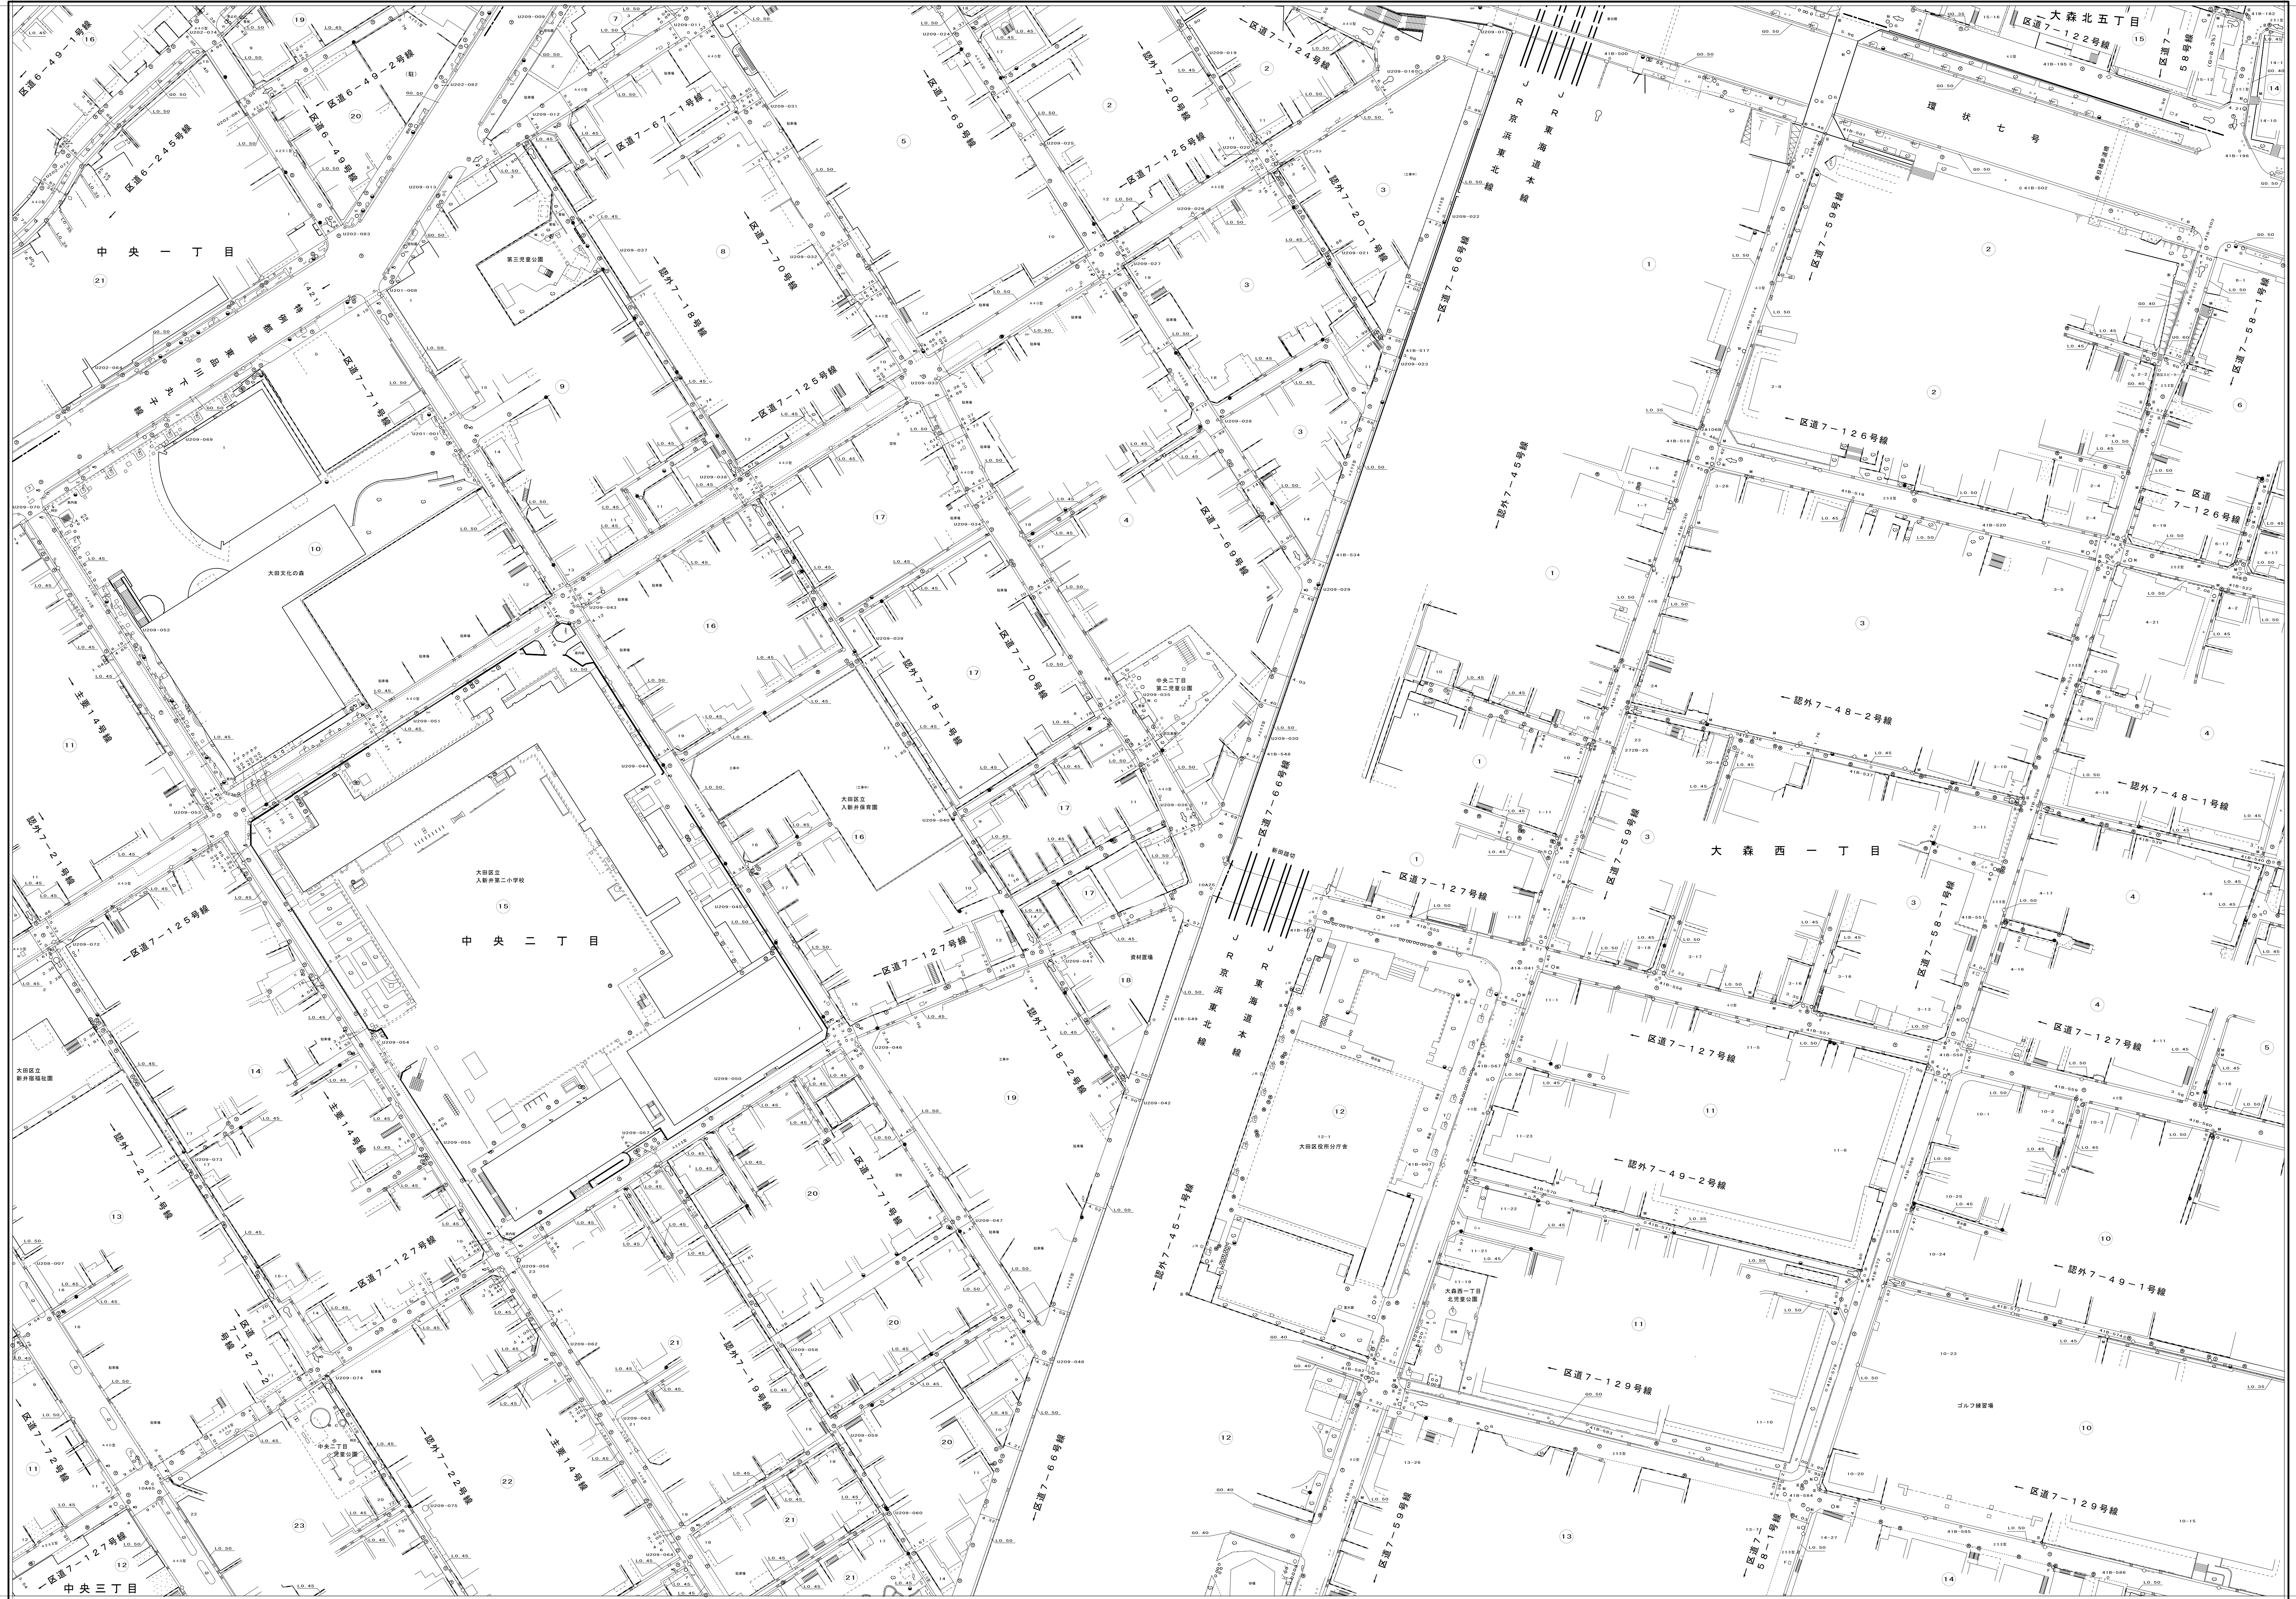

平成十五年三月 調製 株式会社 協立コンサルタンツ
 平成十七年三月 調製 株式会社 ヤチホ
 平成十八年三月 調製 新栄測量設計 株式会社
 平成二十一年一月 補正 株式会社 横濱コンサルテイングセンター
 平成二十二年三月 調製 株式会社 国土開発センター
 平成二十三年三月 調製 株式会社 コンサルタンツ光和
 平成二十八年二月 補正 株式会社 中庭測量コンサルタンツ

調製 株式会社 国土開発センター
 〒110-0015 東京都北区大森三丁目1番1号

調製 株式会社 国土開発センター
 〒110-0015 東京都北区大森三丁目1番1号

縮尺五百分之一