


30	
40	31 32
50	41 42

平成十年三月 調製  
 株式会社 中庭測量コンサルタント  
 株式会社

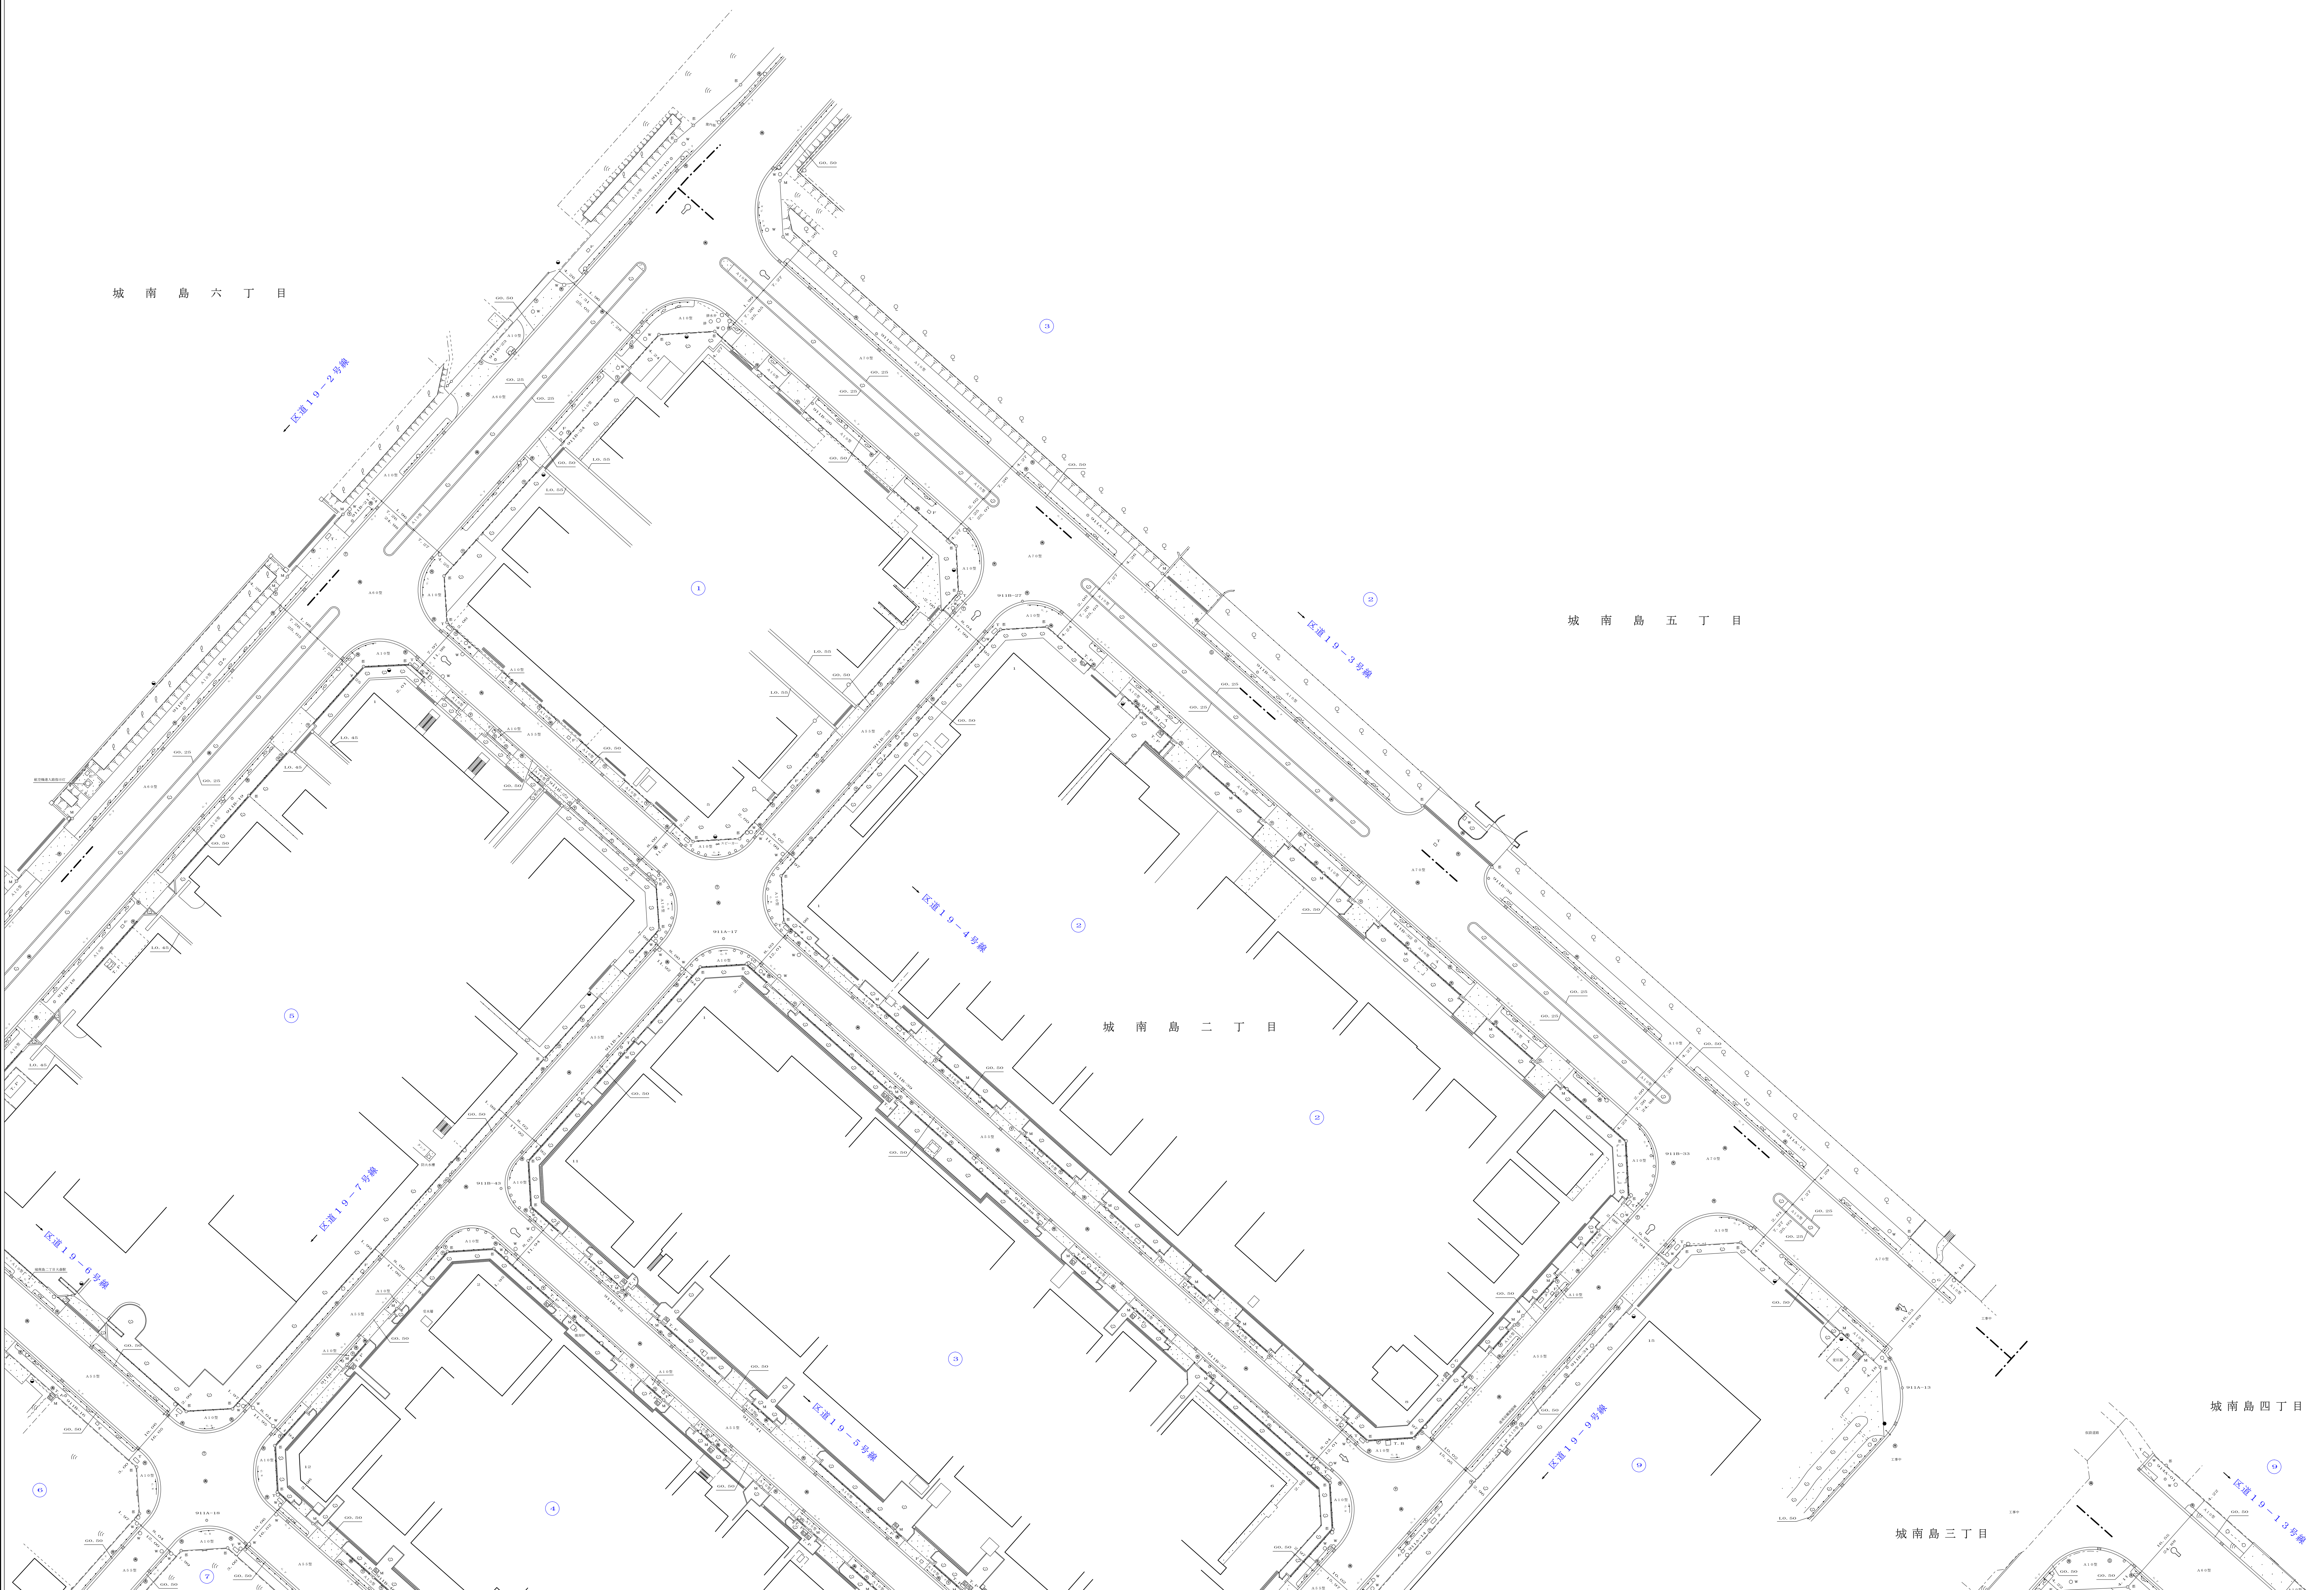

縮尺五百分之一

東経141.551  
 北緯35.319

東経141.551  
 北緯35.319

東経141.551  
 北緯35.319

東経141.551  
 北緯35.319