


大 田

85

道路台帳平面図

八十五号三十二番

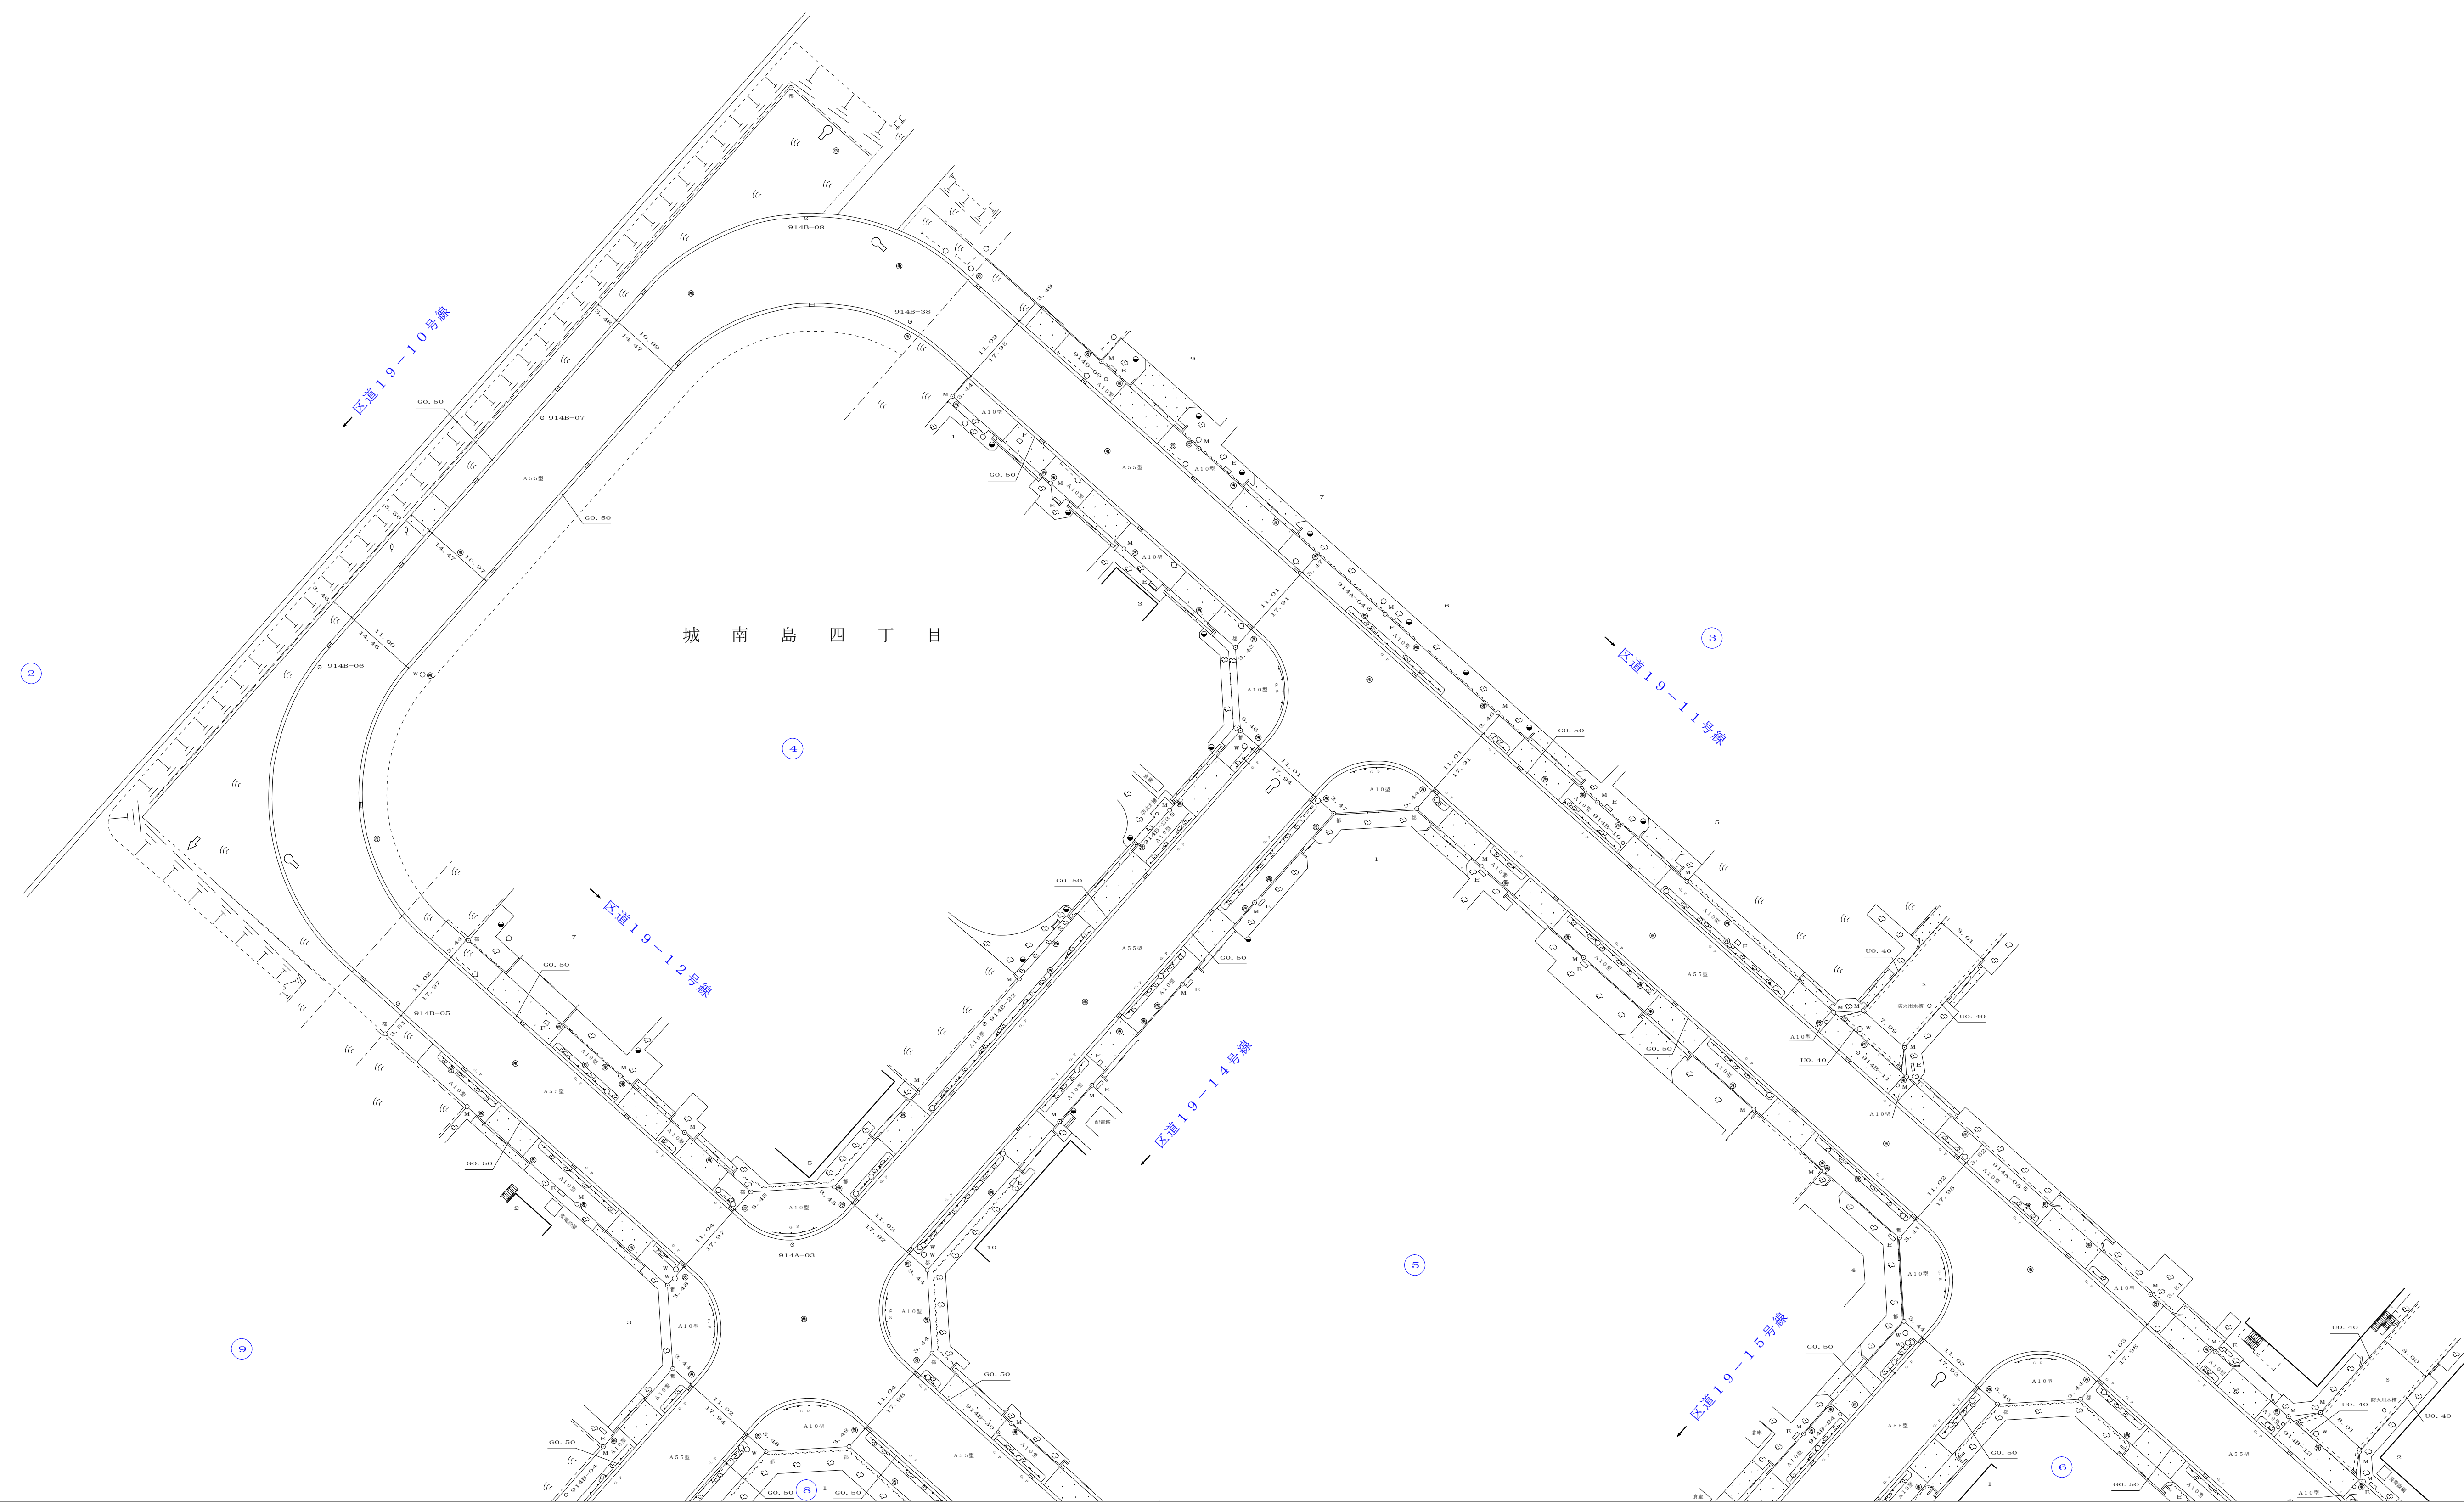

平成十年三月 調製 株式会社協立コンサルタンツ

85-32