

大 田



8 5

31	32
41	42

道路台帳平面図

八十五号四十二番

平成二十年三月  
調製  
株式会社協立コンサルタンツ

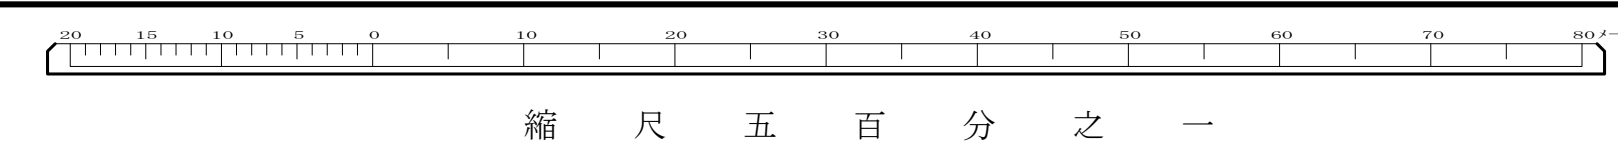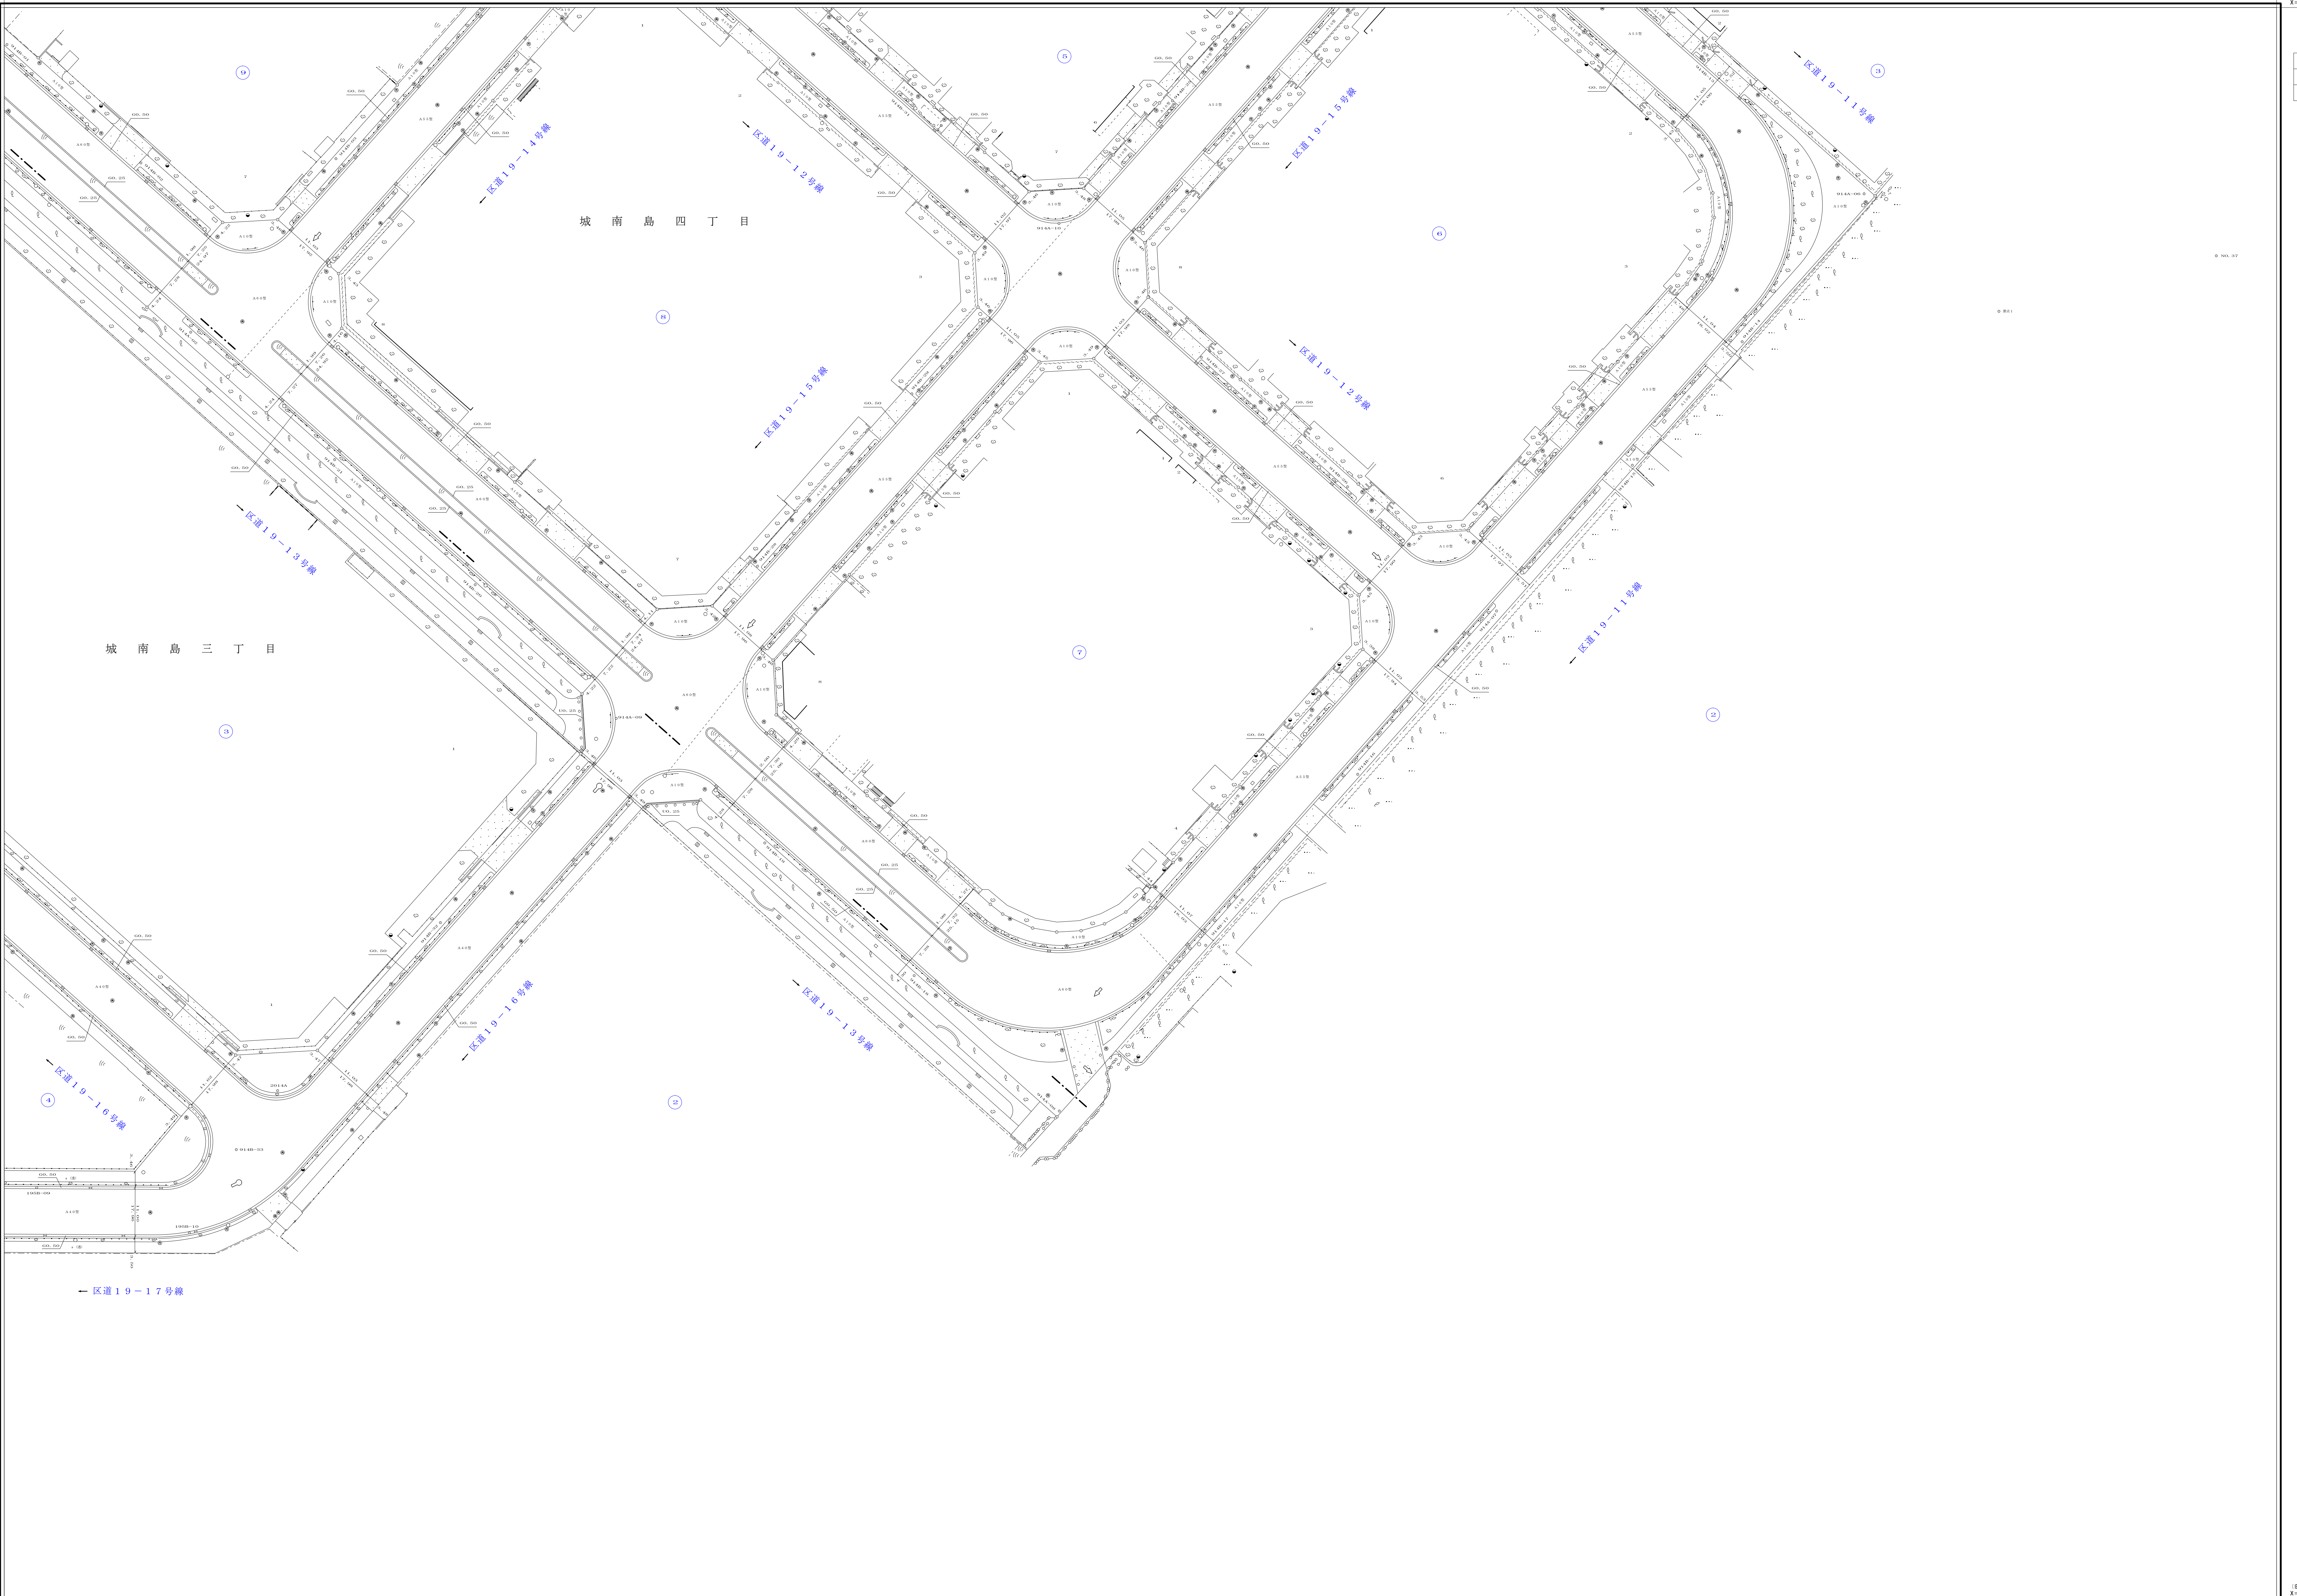

⑧+41.000  
X=46,894.319

⑧+41.000  
X=46,894.319