（旧Y＝－11，000）
Y=−11,292.910
（旧X＝－50，050）
X=−49,694.319

大　田

平成十年三月　調製　株式会社日測
平成十一年三月　調製　株式会社横浜コンサルティングセンター東京事務所
平成二十八年三月　調製　株式会社日測
令和五年三月　調製　第一航業株式会社

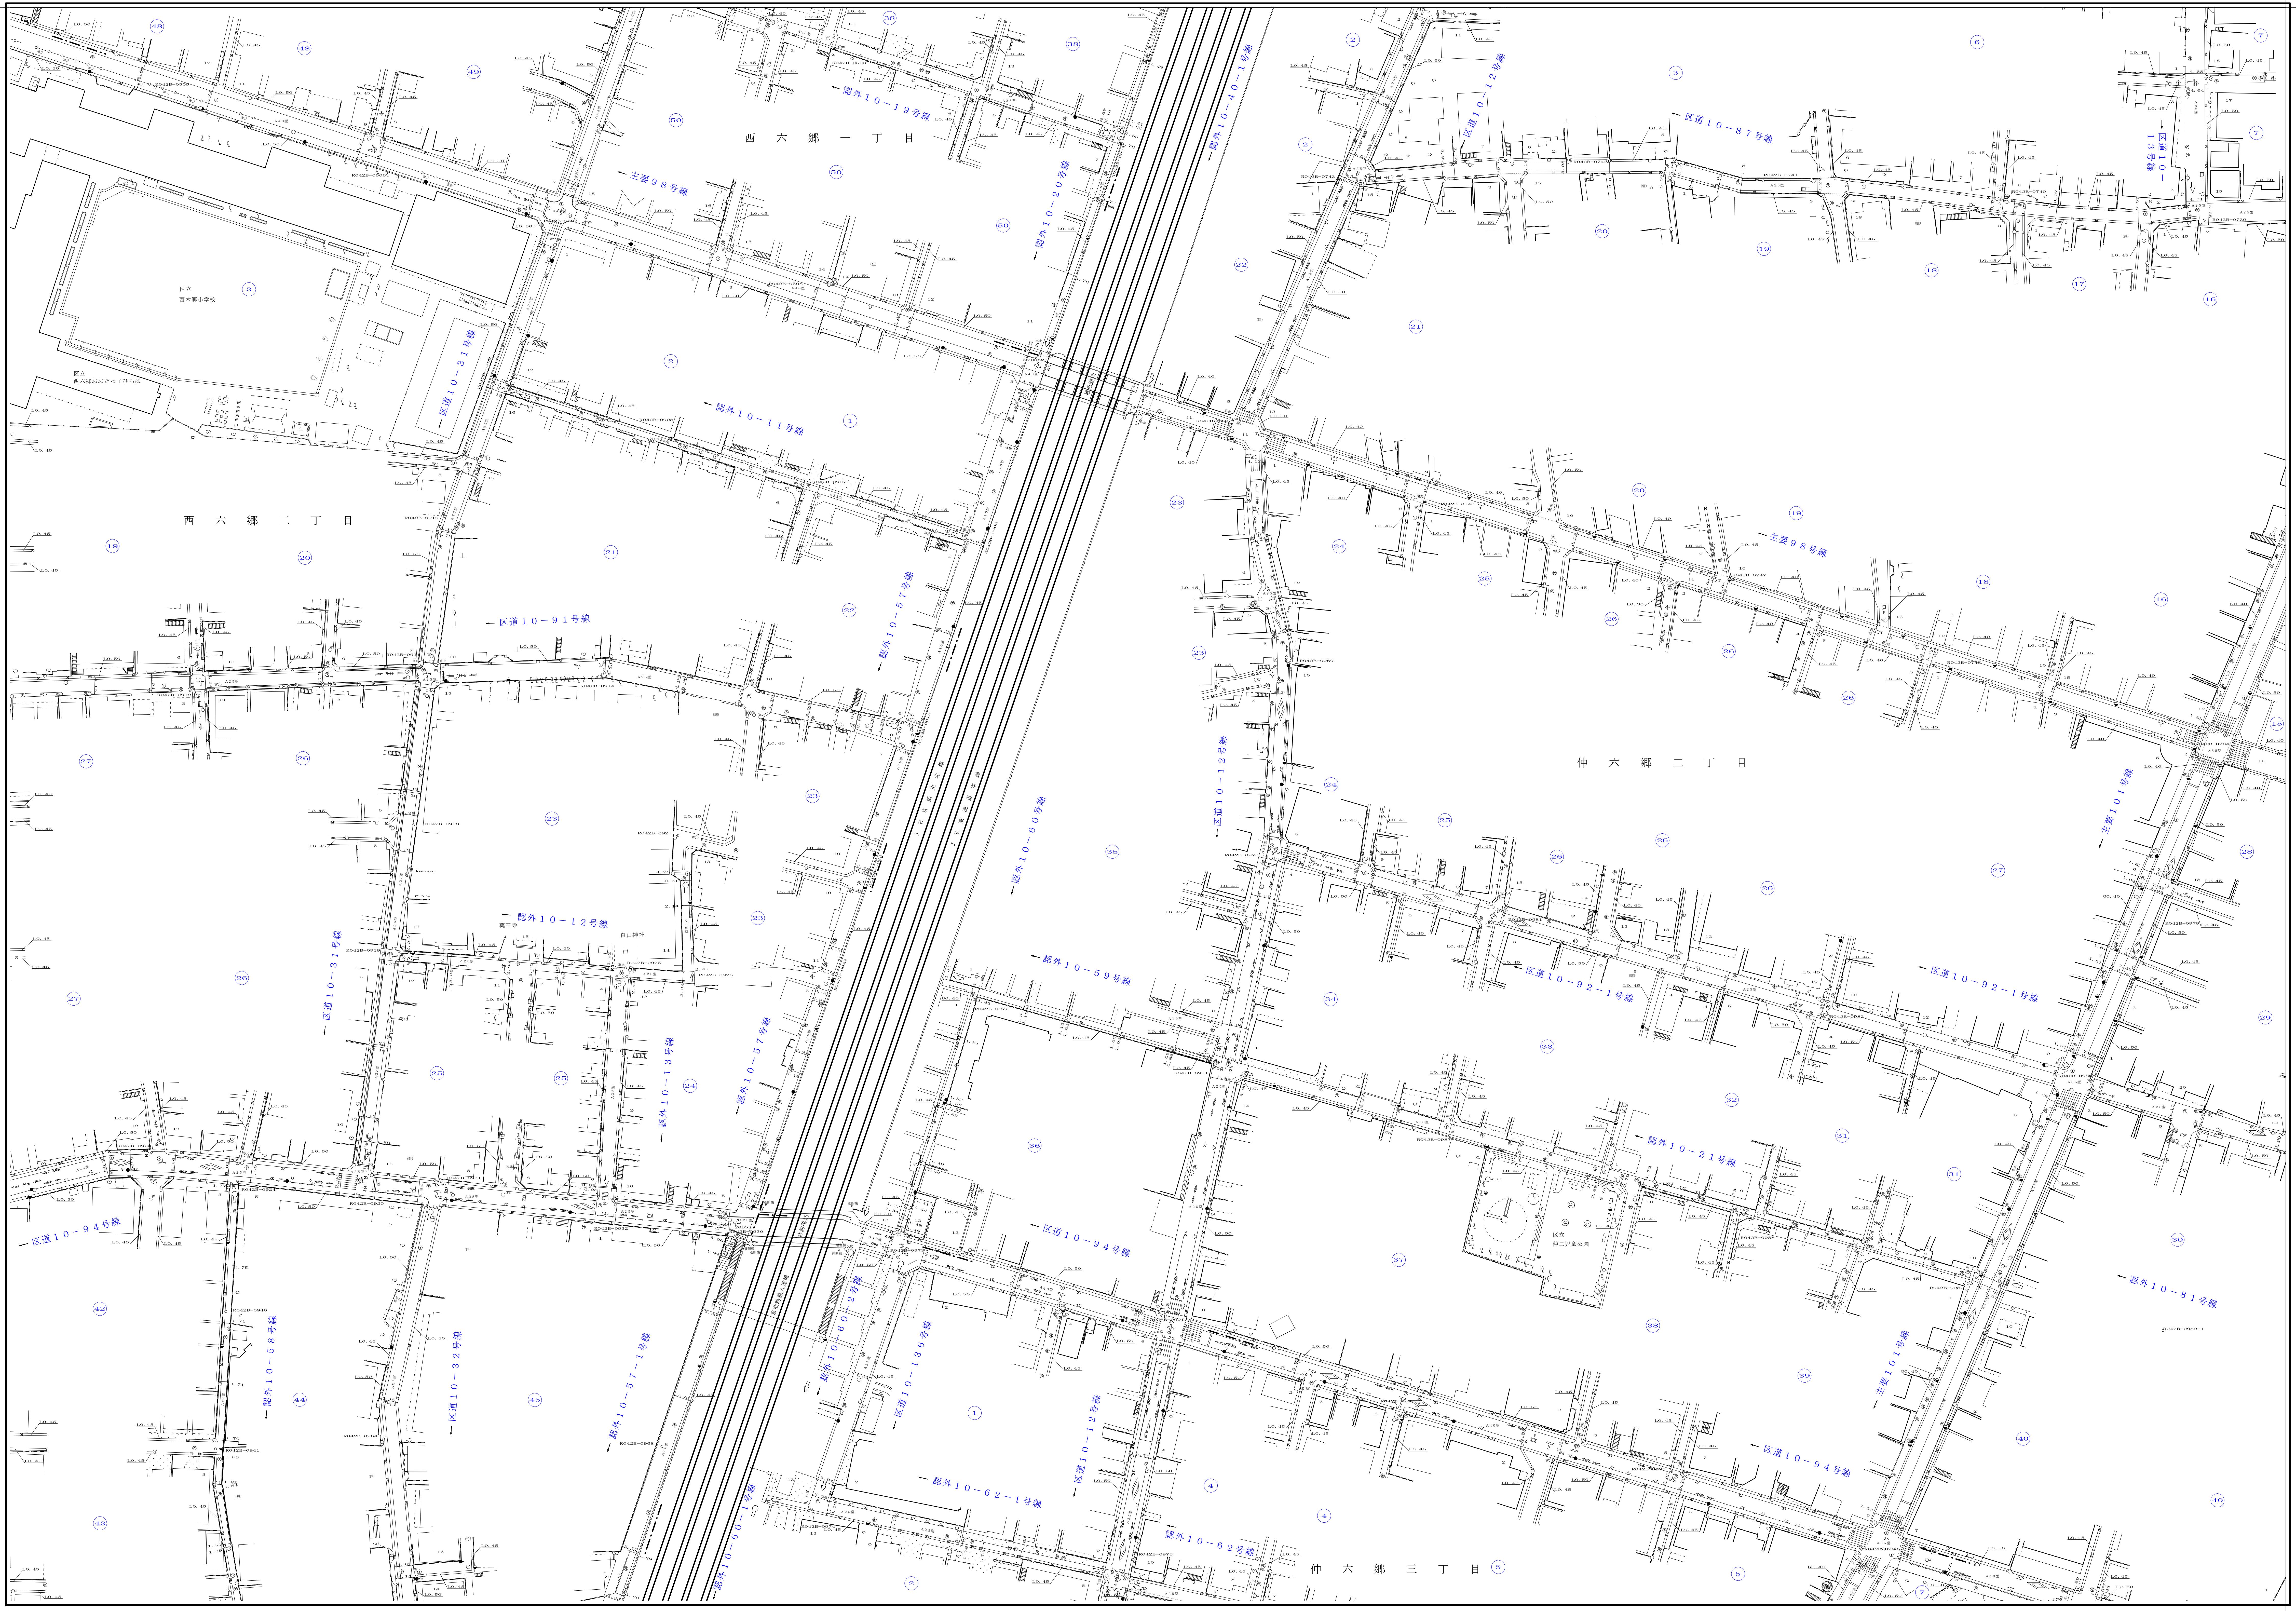
西六郷一丁目
西六郷二丁目
仲六郷二丁目
仲六郷三丁目
区立西六郷小学校
白山神社
認外１０－１９号線
主要９８号線
認外１０－２０号線
認外１０－４０－１号線
区道１０－１２号線
区道１０－８７号線
区道１０－１３９号線
区道１０－３１号線
認外１０－１１号線
区道１０－９１号線
区道１０－５７号線
認外１０－６０号線
主要１０１号線
認外１０－１２号線
認外１０－５９号線
区道１０－９２－１号線
区道１０－１３号線
認外１０－５７号線
認外１０－２１号線
認外１０－８１号線
区道１０－９４号線
区道１０－５８号線
区道１０－３２号線
認外１０－５７－１号線
認外１０－６０－２号線
区道１０－１３６号線
認外１０－６２－１号線
認外１０－６２号線
認外１０－６０－１号線

（旧X＝－50，400）
X=−50,044.319
（旧Y＝－11，000）
Y=−11,292.910

縮尺五百分之一

28	29	30
38	**39**	40
48	49	50

93

道路台帳平面図

九十三号三十九番

（旧X＝－50，050）
X=−49,694.319
（旧Y＝－10，500）
Y=−10,792.910
（旧X＝－50，400）
X=−50,044.319

93−39