大　　田

(旧X=−50，050)
X=−49，694.319
(旧Y=−10，500)
Y=−10，792.910

(旧Y=−10，000)
Y=−10，292.910
(旧X=−50，050)
X=−49，694.319

平成七年三月調製　株式会社日測
平成九年三月調製　株式会社協立コンサルタンツ
平成十年三月調製　株式会社日測
平成十一年三月調製　株式会社横浜コンサルティングセンター東京事務所
平成二十九年三月調製　株式会社日測

平成三十年二月補正　株式会社日測
令和三年十二月補正　株式会社日測
令和五年三月調製　第一航業株式会社

29	30	21
39	**40**	31
49	50	41

93

道路台帳平面図

九十三号四十番

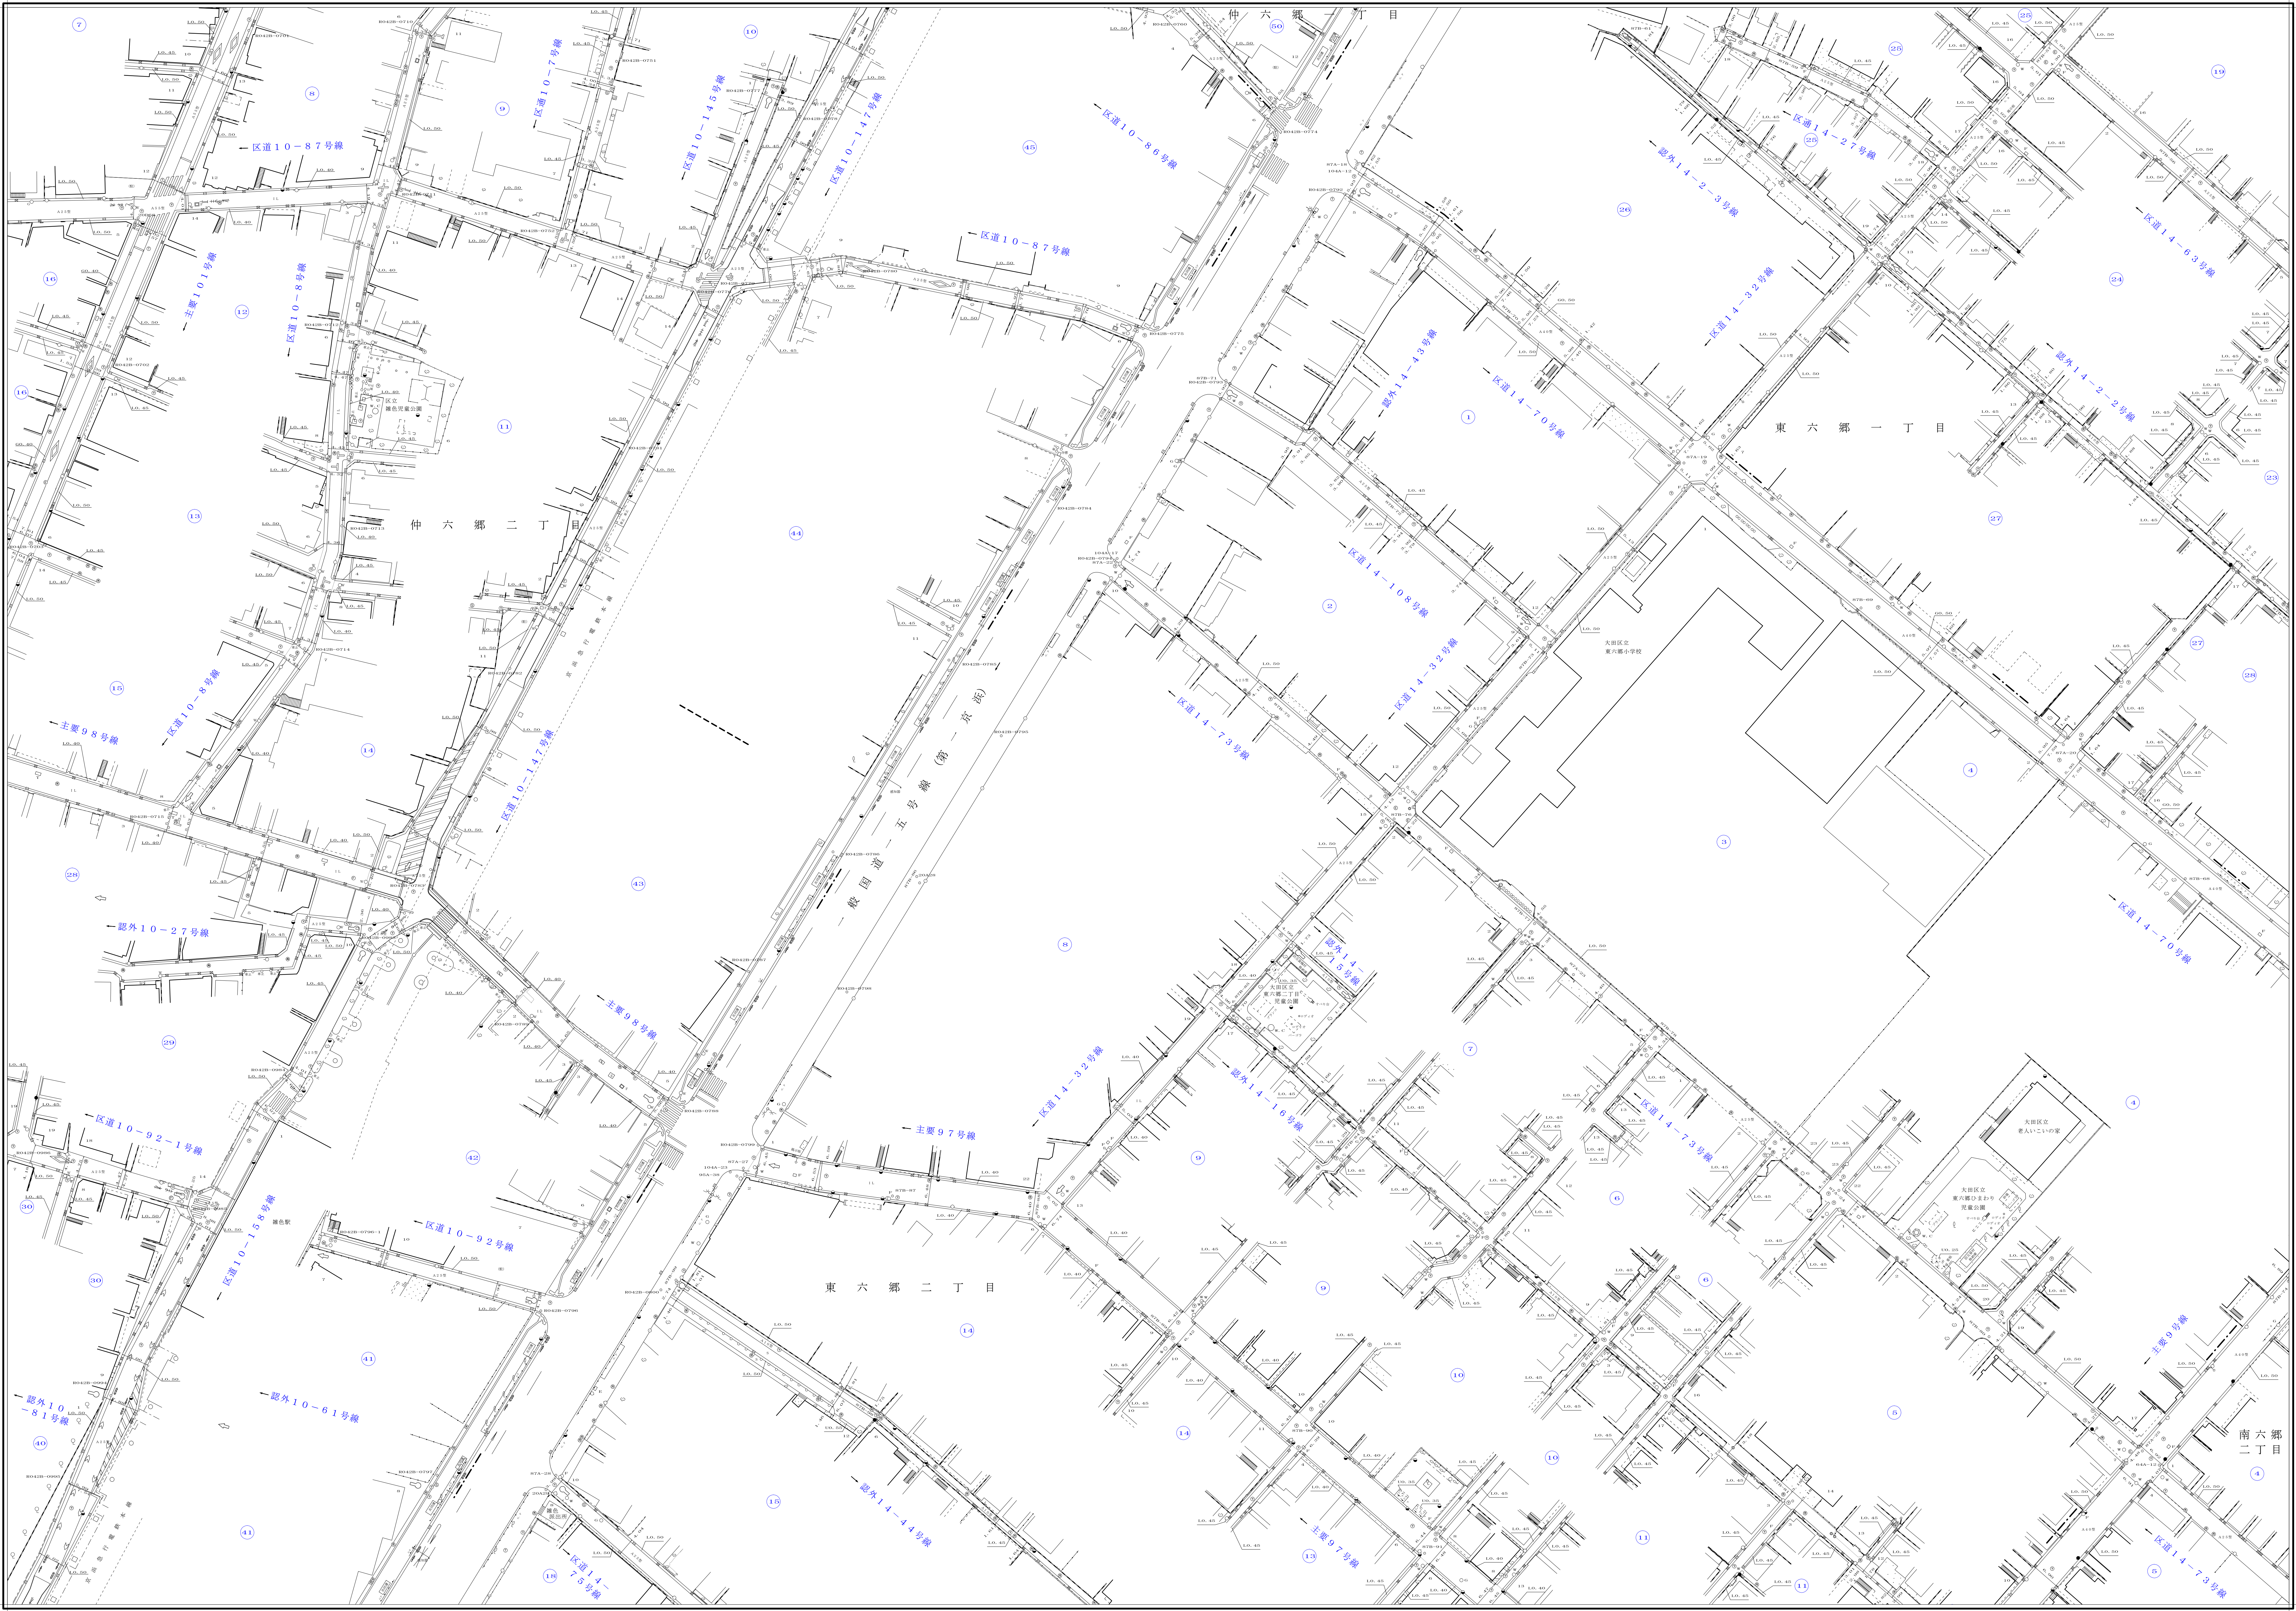
仲六郷二丁目
東六郷一丁目
東六郷二丁目
南六郷二丁目
一般国道一五号線（第一京浜）
区道10－87号線
区道10－7号線
区道10－145号線
区道10－147号線
区道10－86号線
主要101号線
区道10－8号線
区道14－27号線
認外14－23号線
区道14－63号線
区道14－32号線
区道14－43号線
区道14－70号線
認外14－22号線
区道14－108号線
区道14－73号線
主要98号線
認外10－27号線
認外14－15号線
認外14－16号線
主要97号線
区道10－92－1号線
区道10－158号線
区道10－92号線
認外10－81号線
認外10－61号線
認外14－44号線
区道14－75号線
主要9号線
大田区立東六郷小学校
大田区立東六郷二丁目児童公園
大田区立老人いこいの家
大田区立東六郷ひまわり児童公園
雑色駅
20 15 10 5 0 10 20 30 40 50 60 70 80メートル

縮尺五百分之一

(旧X=−50，400)
X=−50，044.319
(旧Y=−10，500)
Y=−10，792.910

93–40

(旧Y=−10，000)
Y=−10，292.910
(旧X=−50，400)
X=−50，044.319