道路台帳平面図

九十三号五十九番

93		
48	49	50
58	**59**	60
68	69	70

大　田

平成九年三月　調製　株式会社協立コンサルタンツ
平成十年三月　調製　東武計画株式会社
平成二十六年二月　補正　株式会社協立コンサルタンツ
平成二十八年三月　調製　株式会社日測
令和二年三月　補正　株式会社協立コンサルタンツ
令和三年二月　補正　株式会社日測
令和五年三月　調製　第一航業株式会社

（旧Y＝－11，000）
Y=－11，292．910
（旧X＝－50，750）
X=－50，394．319

（旧Y＝－10，500）
Y=－10，792．910
（旧X＝－50，750）
X=－50，394．319

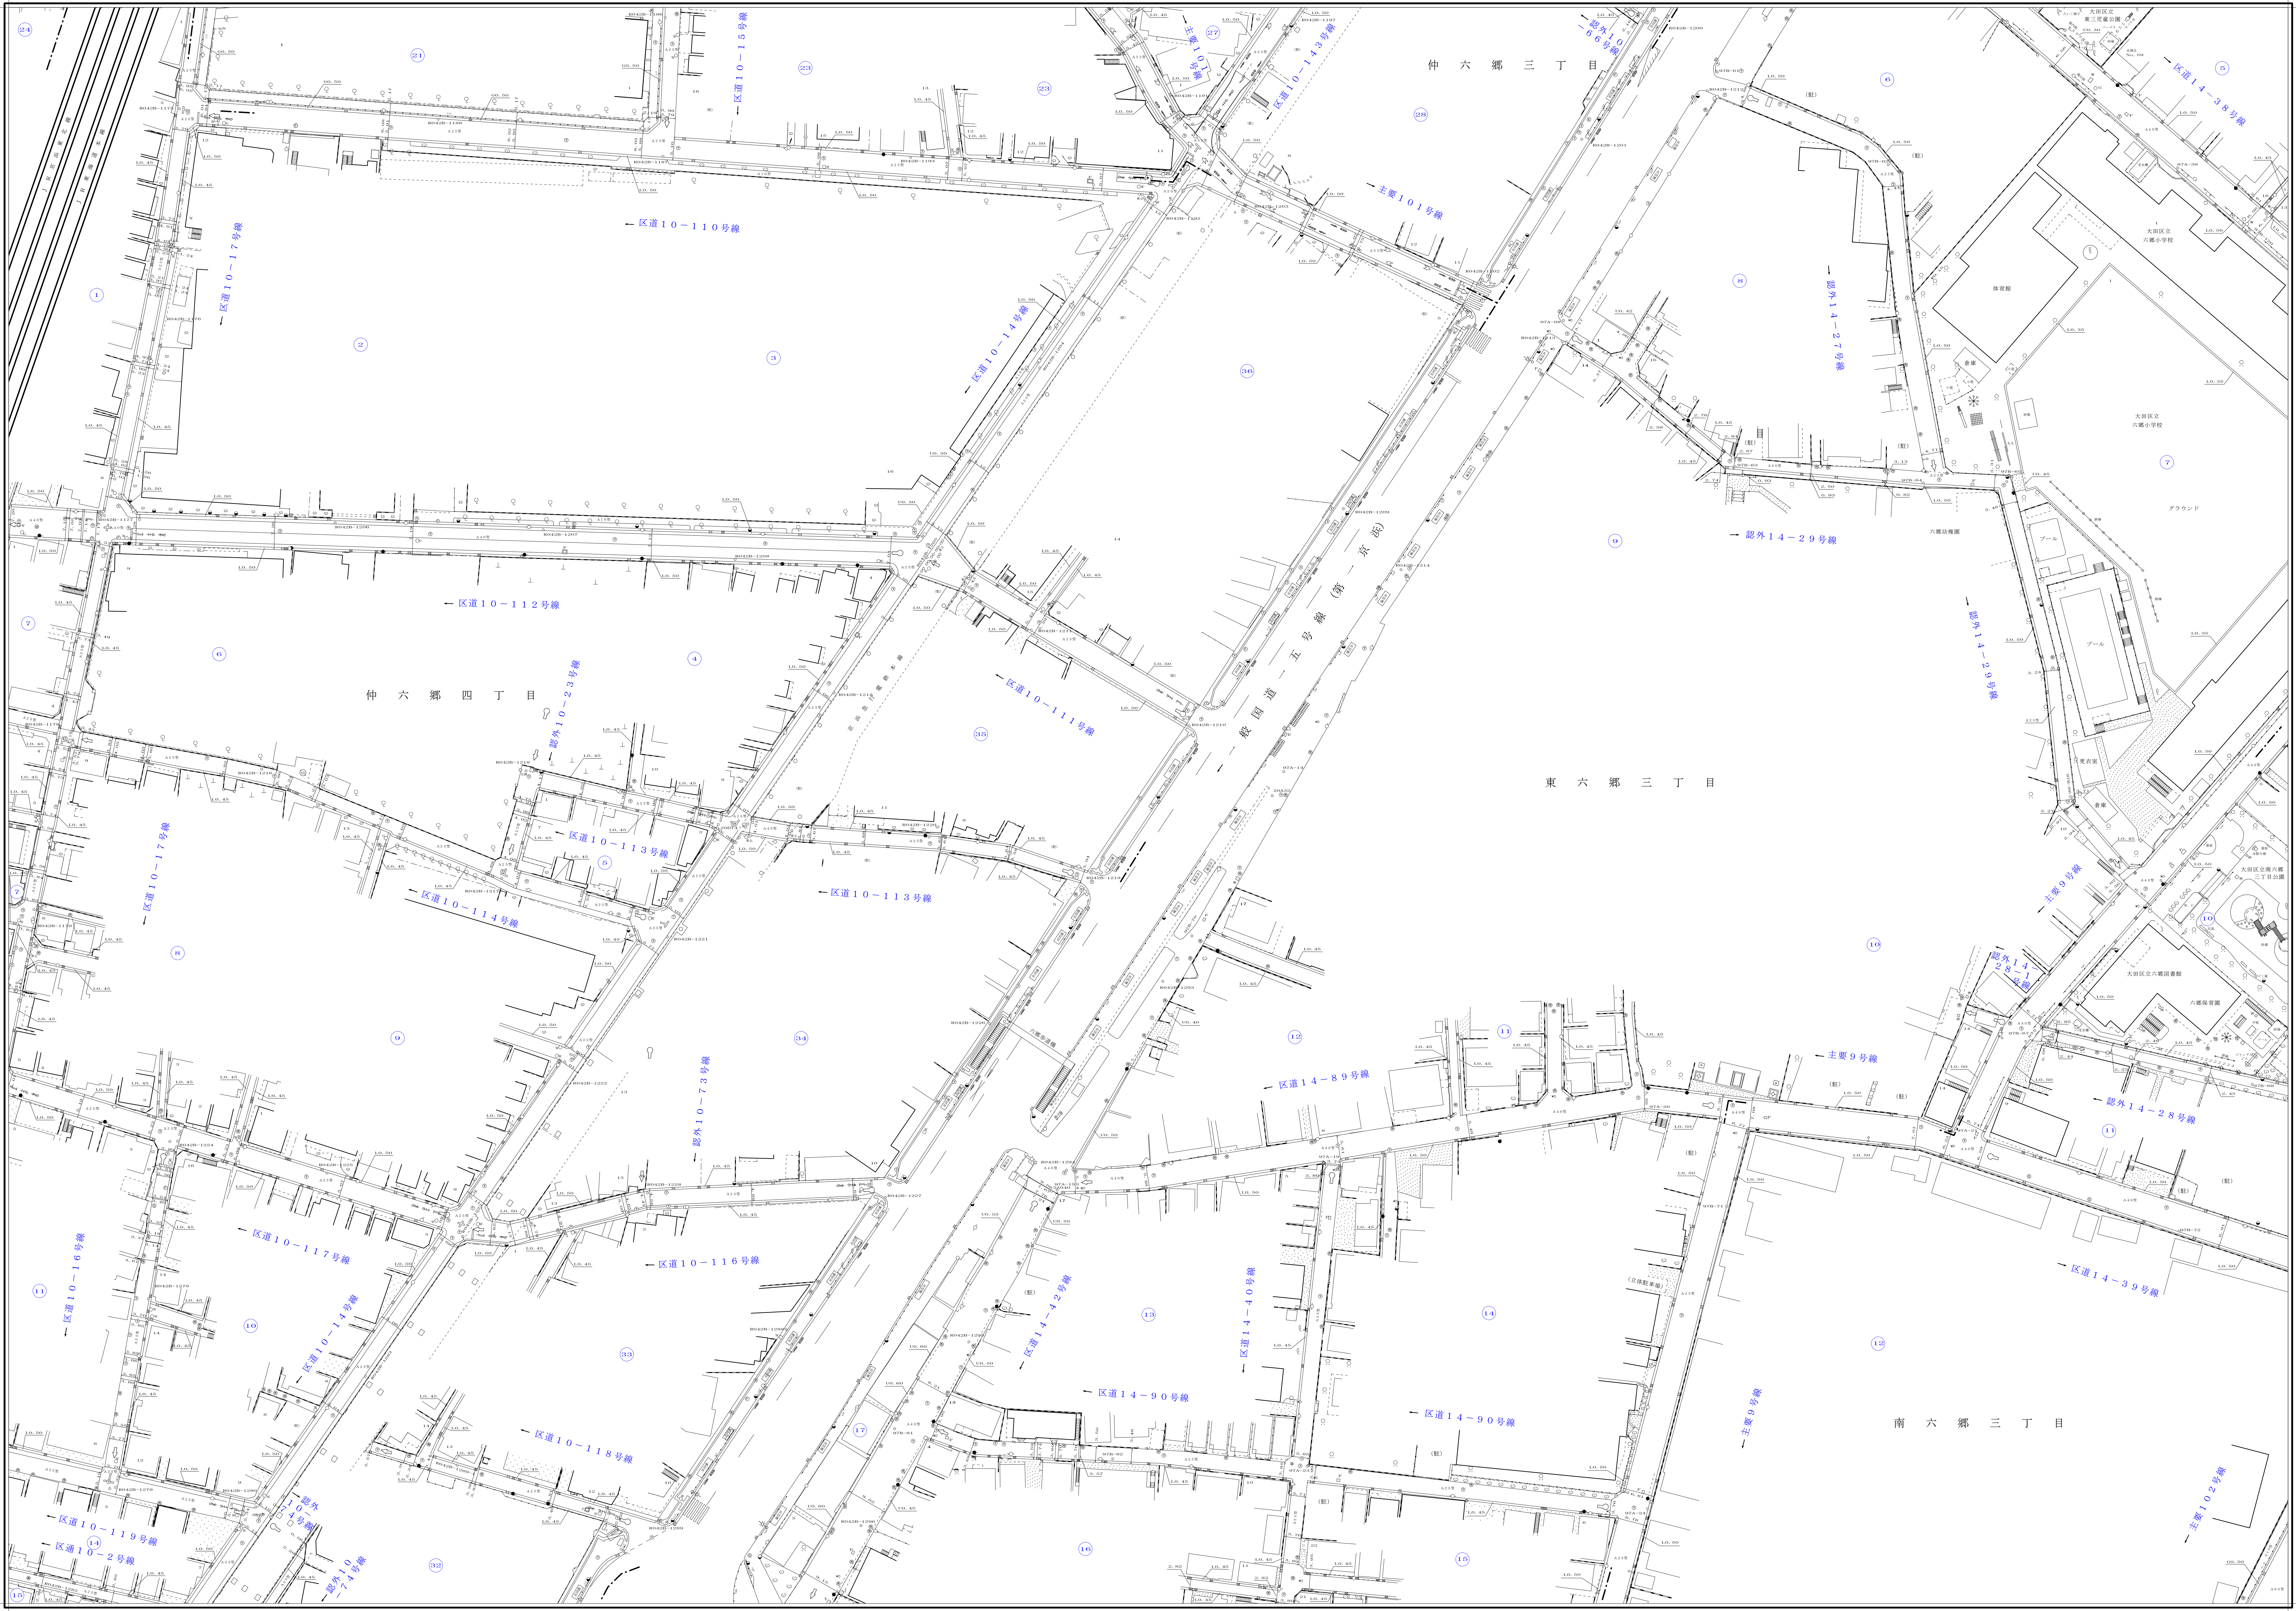
JR京浜東北線
区道10－110号線
区道10－15号線
主要101号線
区道10－143号線
認外10－166号線
仲六郷三丁目
区道14－38号線
大田区立東三児童公園
大田区立六郷小学校
体育館
グラウンド
プール
六郷幼稚園
区道10－17号線
区道10－14号線
認外14－27号線
認外14－29号線
区道10－112号線
仲六郷四丁目
認外10－23号線
区道10－111号線
国道一五号線（第一京浜）
東六郷三丁目
区道10－113号線
区道10－114号線
主要9号線
大田区立南六郷三丁目公園
大田区立六郷図書館
六郷保育園
認外14－28－1号線
認外14－28号線
区道14－89号線
区道10－73号線
区道10－116号線
区道10－117号線
区道10－16号線
区道14－42号線
区道14－40号線
区道14－90号線
区道14－39号線
区道10－118号線
区道10－119号線
区通10－2号線
認外10－74号線
南六郷三丁目
主要102号線

20　15　10　5　0　10　20　30　40　50　60　70　80メートル

縮尺五百分之一

（旧X＝－51，100）
X=－50，744．319
（旧Y＝－11，000）
Y=－11，292．910

（旧X＝－51，100）
X=－50，744．319
（旧Y＝－10，500）
Y=－10，792．910

93–59