大　田

（旧Y＝−9，500）
Y=−9,792.910

（旧X＝−49，000）
X=−48,644.319

（旧Y＝−9，000）
Y=−9,292.910

（旧X＝−49，000）
X=−48,644.319

94		
91	92	93
1	2	3
11	12	13

道路台帳平面図

九十四号二番

平成十五年三月　補正　株式会社三英エンジニアリング
平成二十四年三月　調製　大和測量設計株式会社
平成二十五年三月　補正　株式会社日測
平成二十七年二月　補正　株式会社タハラ測量
平成二十九年三月　調製　大同情報技術株式会社

平成三十年三月　調製　株式会社タハラ測量
平成三十一年三月　補正　株式会社タハラ測量
平成三十一年三月　調製　大同情報技術株式会社
令和二年三月　補正　大同情報技術株式会社
令和二年三月　補正　株式会社協立コンサルタンツ

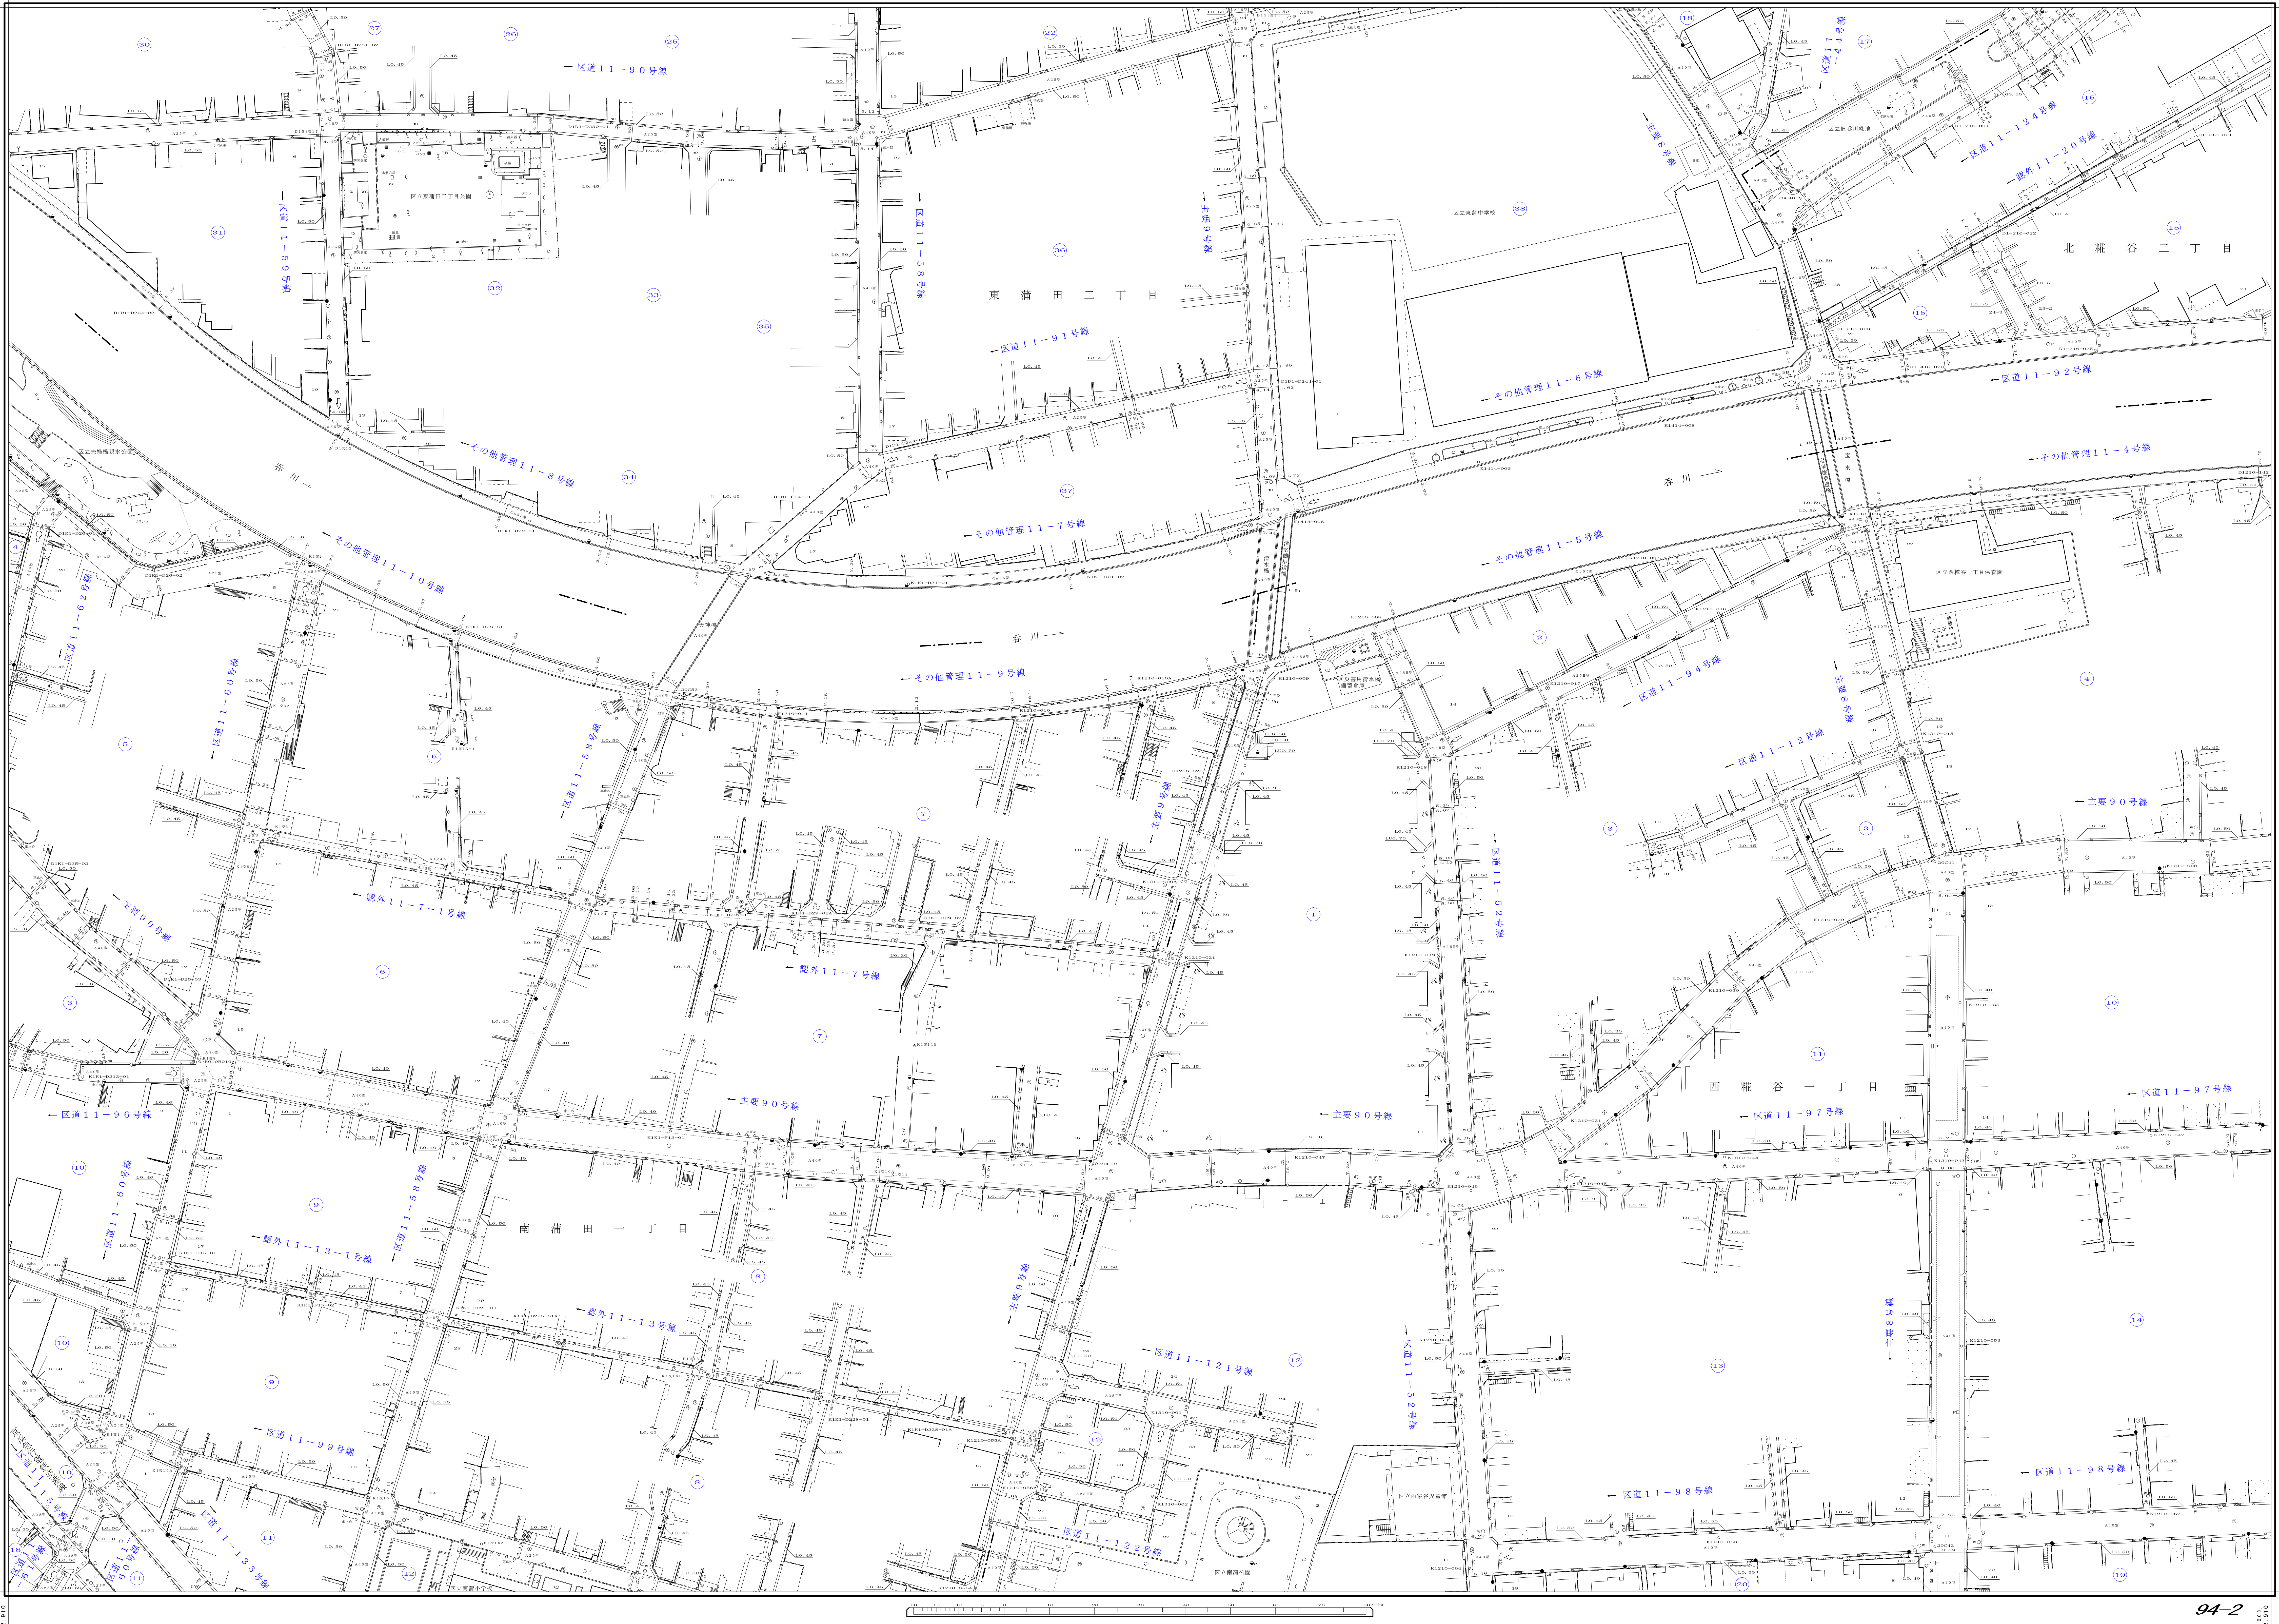
区道11−90号線
区道11−59号線
区道11−58号線
主要9号線
区道11−124号線
区道11−120号線
区立東蒲中学校
東蒲田二丁目
北糀谷二丁目
区道11−91号線
その他管理11−6号線
区道11−92号線
その他管理11−8号線
その他管理11−7号線
その他管理11−4号線
呑川
その他管理11−10号線
その他管理11−5号線
その他管理11−9号線
区道11−62号線
区道11−60号線
区道11−94号線
区道11−12号線
主要8号線
主要90号線
区道11−52号線
認外11−7−1号線
認外11−7号線
区道11−96号線
西糀谷一丁目
区道11−97号線
南蒲田一丁目
認外11−13−1号線
認外11−13号線
区道11−121号線
区道11−99号線
区道11−98号線
区道11−122号線
区道11−135号線
区道11−115号線
区道11−61号線
区立南蒲公園
0
10
20
30
40
50
60
70
80メートル

縮尺五百分之一

（旧X＝−49，350）
X=−48,994.319

（旧Y＝−9，500）
Y=−9,792.910

94−2

（旧X＝−49，350）
X=−48,994.319

（旧Y＝−9，000）
Y=−9,292.910