大田

平成二十八年十二月 調製 岩丸測量興業株式会社
平成二十八年十二月 調製 株式会社 協立コンサルタンツ
平成三十一年二月 調製 株式会社 メイワ・イー・シー
令和二年二月 調製 株式会社 コンサルタンツ光和
令和二年二月 調製 昭和株式会社

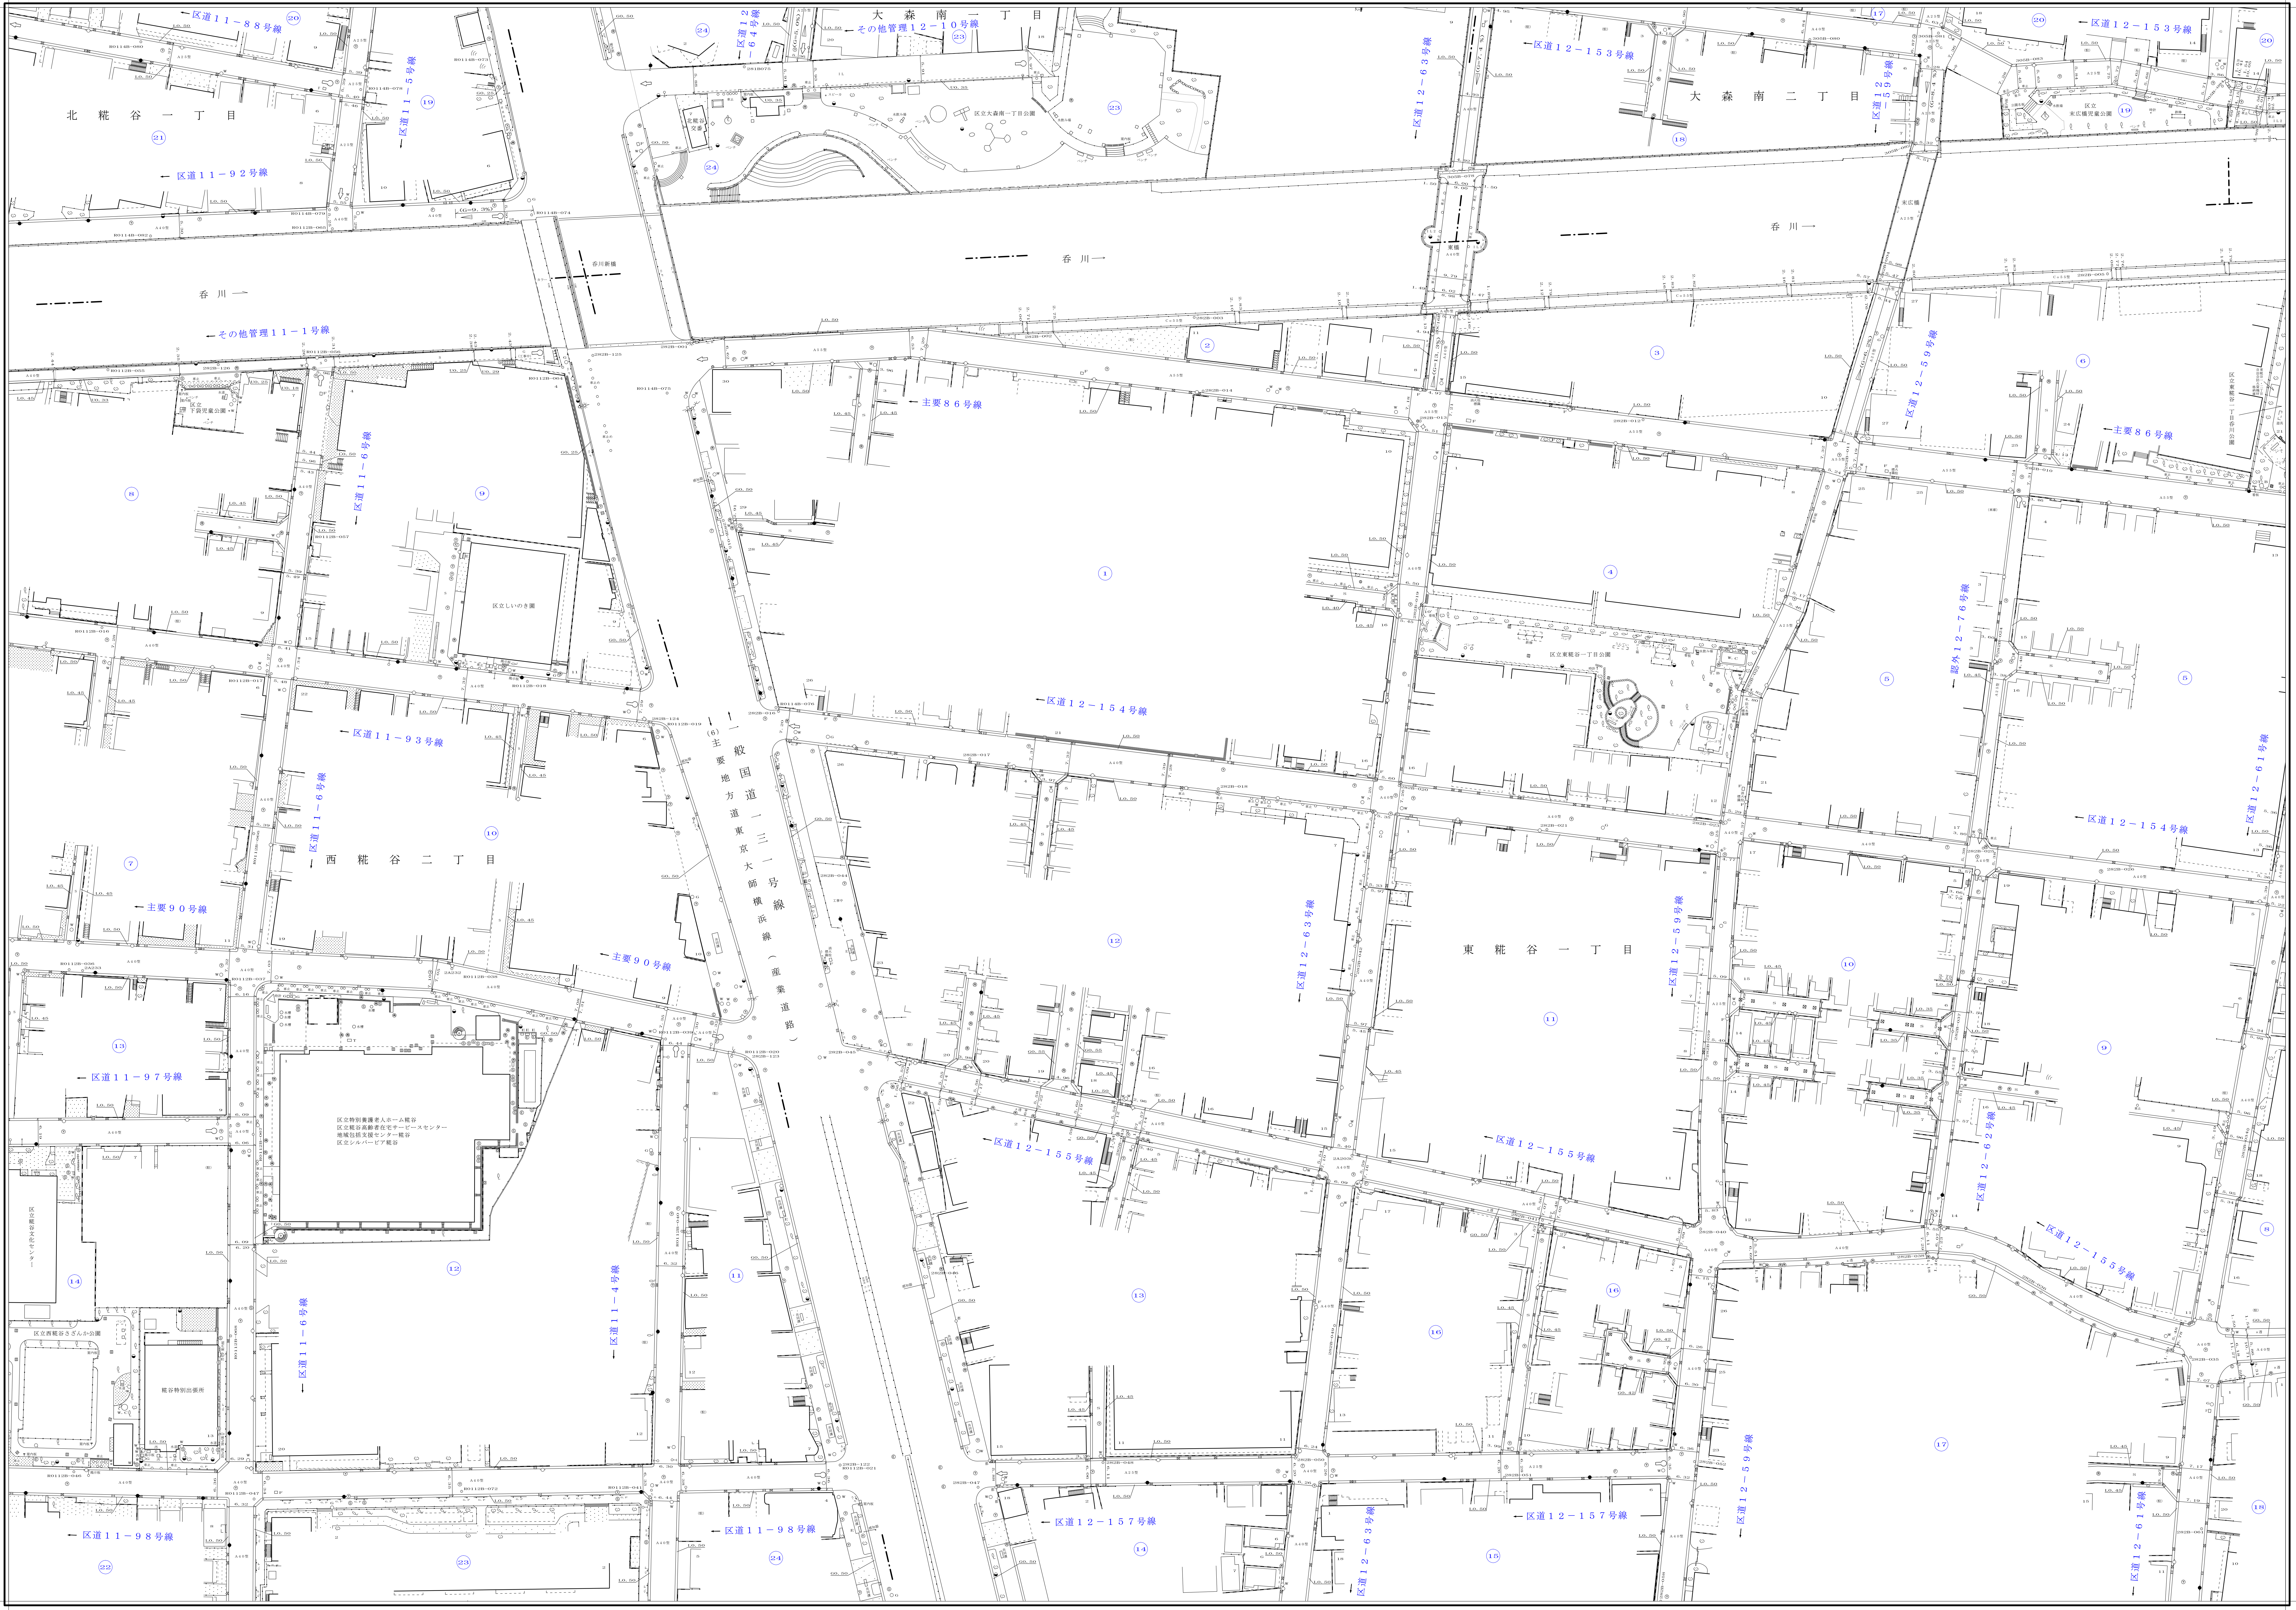
(旧X=-49,000)
X=-48,644.319
(旧Y=-8,500)
Y=-8,792.910
(旧Y=-8,000)
Y=-8,292.910
(旧X=-49,350)
X=-48,994.319
区道11－88号線
北糀谷一丁目
区道11－5号線
区道11－92号線
呑川
その他管理11－1号線
区道12－64号線
その他管理12－10号線
大森南一丁目
区立大森南一丁目公園
呑川
区道12－153号線
区道12－63号線
大森南二丁目
区道12－59号線
区道12－153号線
主要86号線
区道11－6号線
区立しいのき公園
区道12－59号線
主要86号線
区道12－154号線
区立東糀谷一丁目公園
区道12－76号線
区道11－93号線
一般国道一三一号線（6）主要地方道東京大師横浜線（産業道路）
区道12－154号線
区道12－61号線
区道11－6号線
西糀谷二丁目
主要90号線
主要90号線
区道12－63号線
東糀谷一丁目
区道12－59号線
区道11－97号線
区立特別養護老人ホーム糀谷
区立糀谷高齢者在宅サービスセンター
地域包括支援センター糀谷
区立シルバーピア糀谷
区道12－155号線
区道12－155号線
区道12－62号線
区道12－155号線
区道11－6号線
区道11－4号線
区立西糀谷さざんか公園
糀谷特別出張所
区道11－98号線
区道11－98号線
区道12－157号線
区道12－63号線
区道12－157号線
区道12－59号線
区道12－61号線

94

93	94	95
3	4	5
13	14	15

道路台帳平面図

九十四号四番

縮尺五百分之一

94-4