大　田

(旧X=-50,050)
X=-49,694.319
(旧Y=-9,500)
Y=-9,792.910

(旧Y=-9,000)
Y=-9,292.910

平成七年三月　調製　株式会社　日測
平成七年三月　調製　株式会社協立コンサルタンツ
平成十年三月　調製　株式会社協立コンサルタンツ

平成十四年三月　補正　株式会社　コンサルタンツ光和
平成二十一年一月　補正　株式会社　横浜コンサルティングセンター

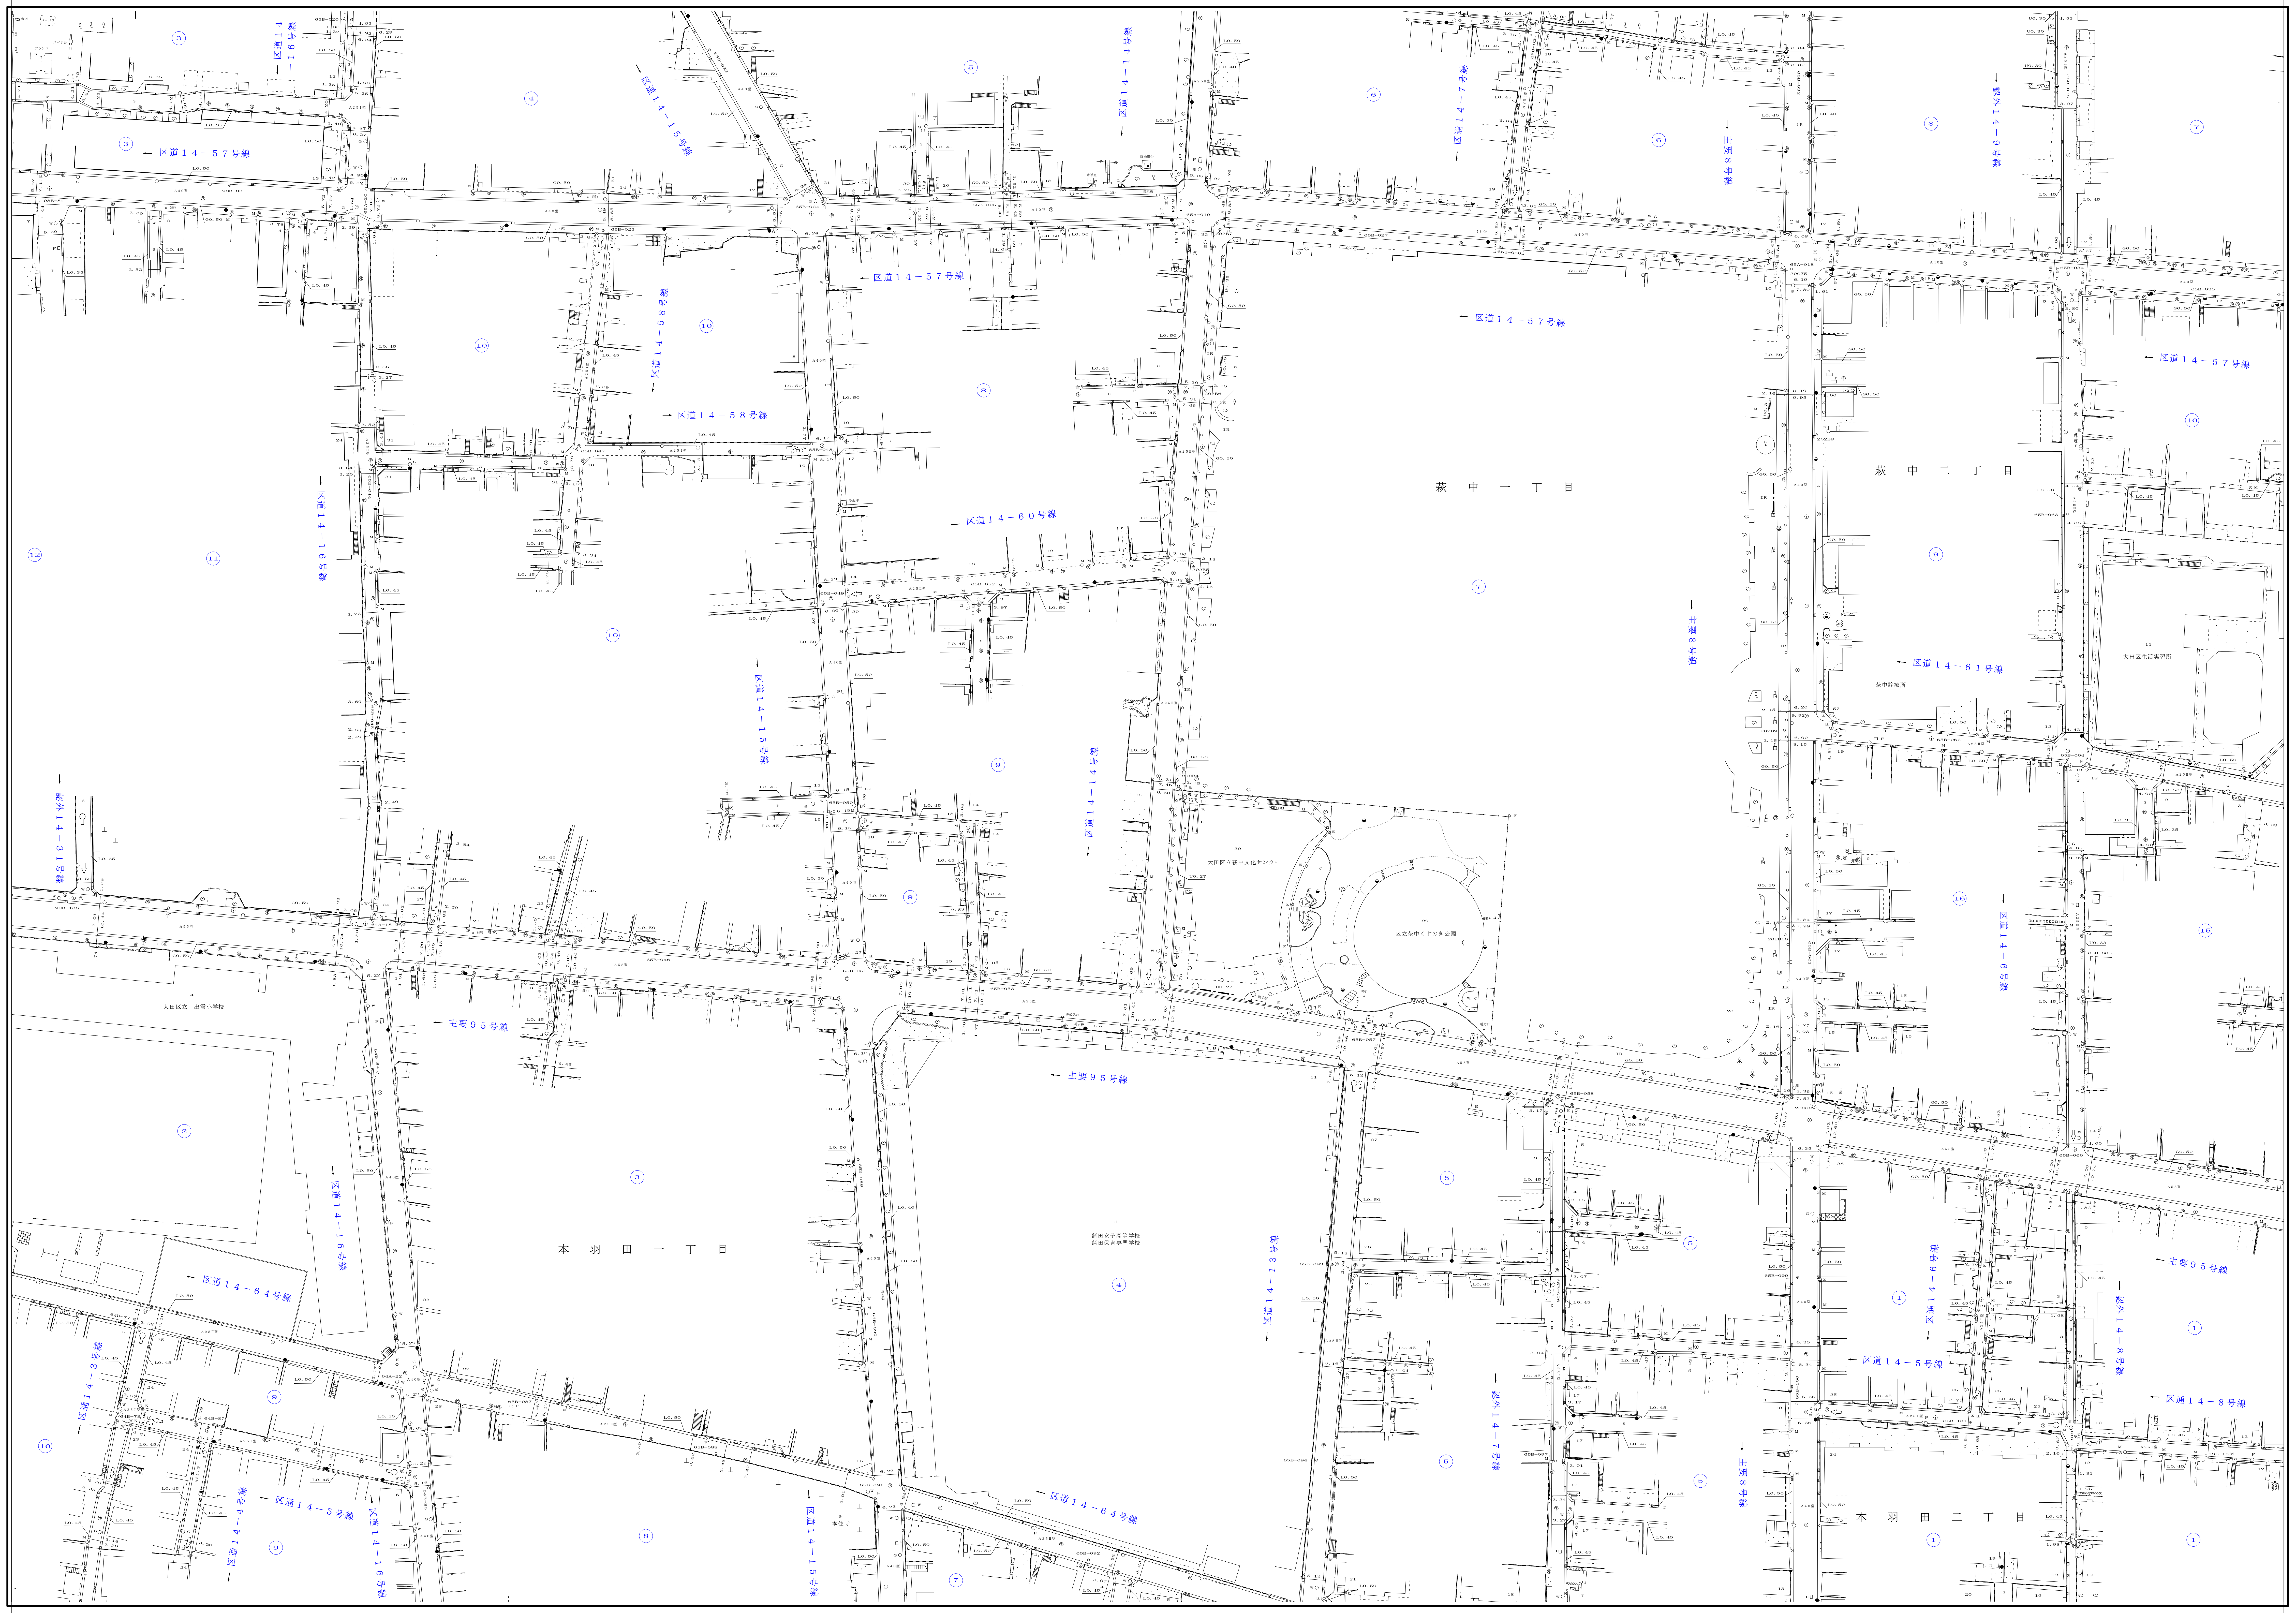
区道１４－１６号線
区道１４－１５号線
区道１４－１４号線
区道１４－７号線
主要８号線
認外１４－９号線
区道１４－５７号線
区道１４－５８号線
区道１４－６０号線
区道１４－６１号線
区道１４－３１号線
主要９５号線
区道１４－６４号線
区道１４－１３号線
区道１４－５号線
区道１４－６号線
区道１４－８号線
認外１４－８号線
認外１４－７号線
萩中一丁目
萩中二丁目
本羽田一丁目
本羽田二丁目
大田区立萩中文化センター
区立萩中くすのき公園
大田区生活実習所
萩中診療所
大田区立　出雲小学校
蒲田女子高等学校
蒲田保育専門学校
本住寺

9 4		
21	22	23
31	**32**	33
41	42	43

道路台帳平面図

九十四号三十二番

(旧X=-50,400)
X=-50,044.319
(旧Y=-9,500)
Y=-9,792.910

(旧X=-50,400)
X=-50,044.319
(旧Y=-9,000)
Y=-9,292.910

縮　尺　五　百　分　之　一

94–32