# 大田

（旧Y＝－9，500）
Y=-9,792.910
（旧X＝－50，400）
X=-50,044.319

平成七年三月　調製　株式会社協立コンサルタンツ
平成七年三月　調製　株式会社日測
平成九年三月　調製　株式会社ヤチホ

平成十四年三月　補正　株式会社コンサルタンツ光和
平成十八年三月　補正　大和測量設計株式会社
平成二十六年二月　補正　株式会社協立コンサルタンツ

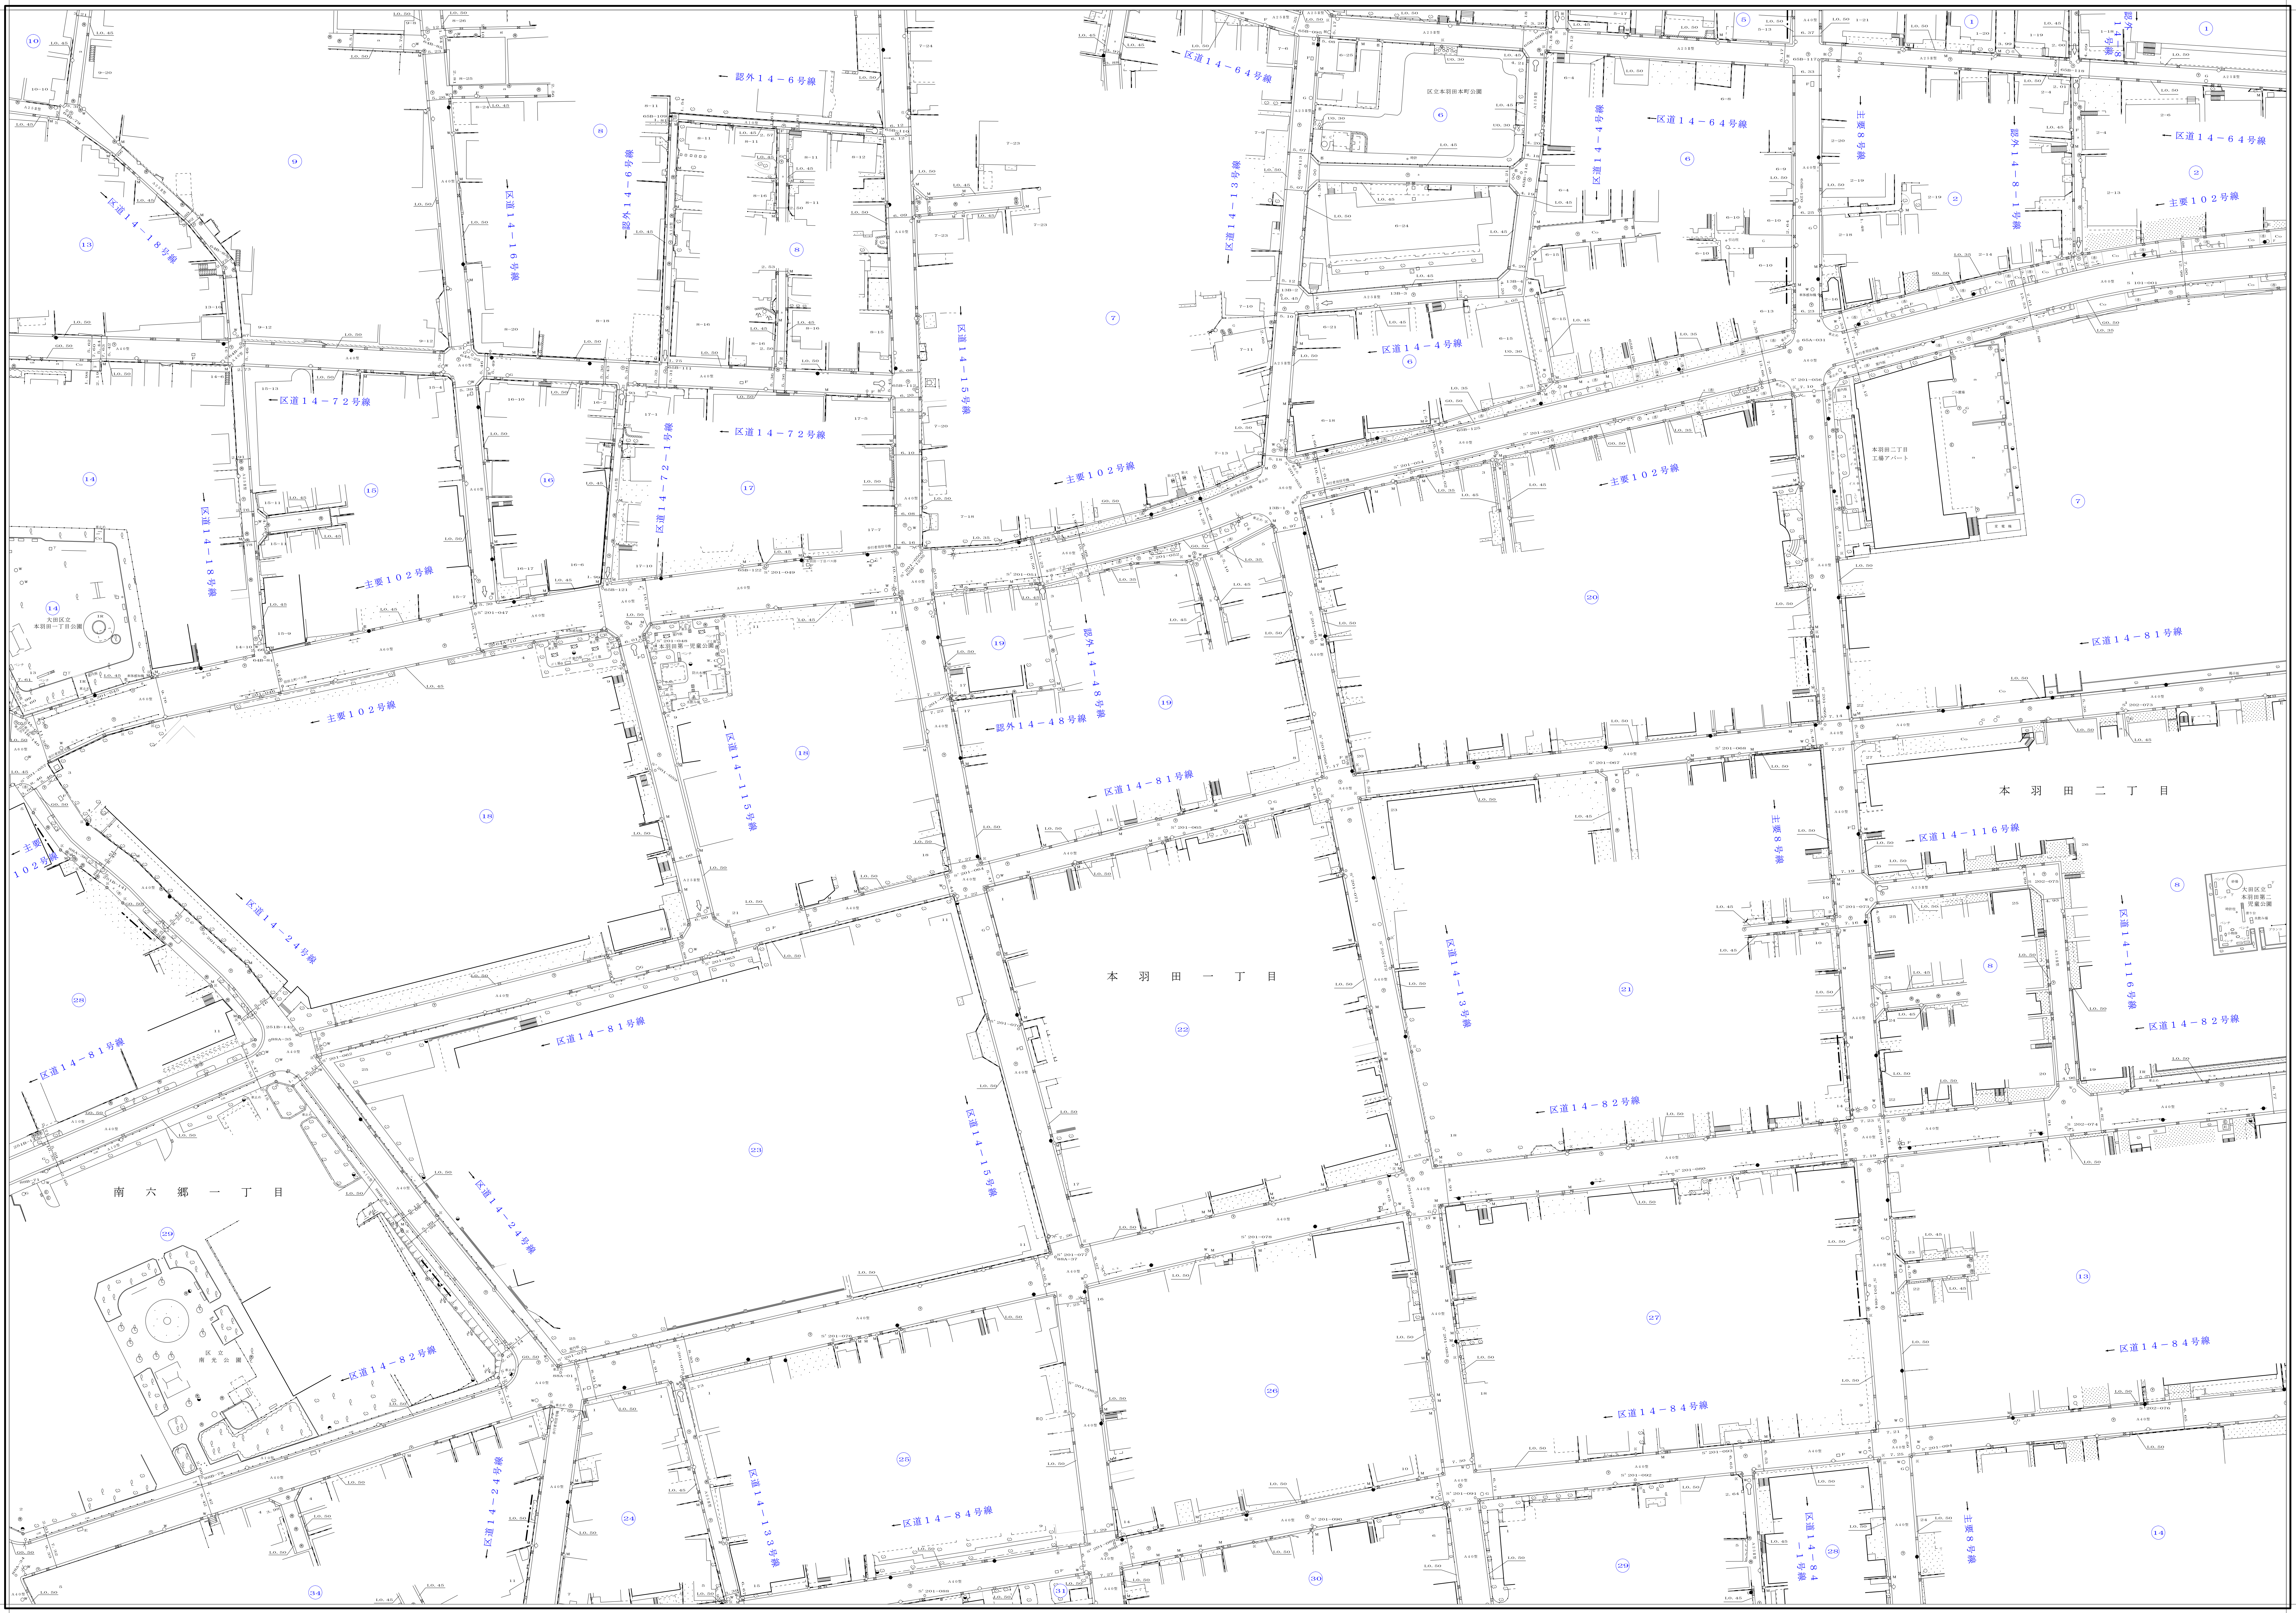
本羽田一丁目
本羽田二丁目
南六郷一丁目
主要１０２号線
主要８号線
区道１４－４号線
区道１４－１３号線
区道１４－１５号線
区道１４－１６号線
区道１４－１８号線
区道１４－２４号線
区道１４－６４号線
区道１４－７２号線
区道１４－７２－１号線
区道１４－８１号線
区道１４－８２号線
区道１４－８４号線
区道１４－１１５号線
区道１４－１１６号線
認外１４－６号線
認外１４－８号線
認外１４－４８号線
区立本羽田中町公園
本羽田第一児童公園
大田区立本羽田一丁目公園
区立南六郷公園
本羽田二丁目第1アパート

（旧X＝－50，400）
X=-50,044.319
（旧Y＝－9，000）
Y=-9,292.910

| 9 4 | | |
|---|---|---|
| 31 | 32 | 33 |
| 41 | 42 | 43 |
| 51 | 52 | 53 |

# 道路台帳平面図

## 九十四号四十二番

（旧X＝－50，750）
X=-50,394.319
（旧Y＝－9，500）
Y=-9,792.910

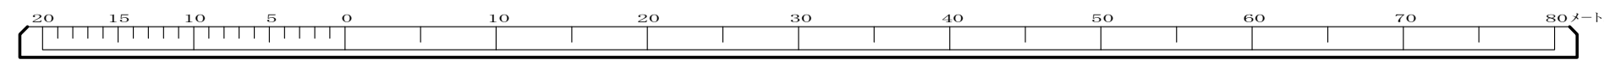

縮尺五百分之一

*94–42*

（旧X＝－50，750）
X=-50,394.319
（旧Y＝－9，000）
Y=-9,292.910