


大 田

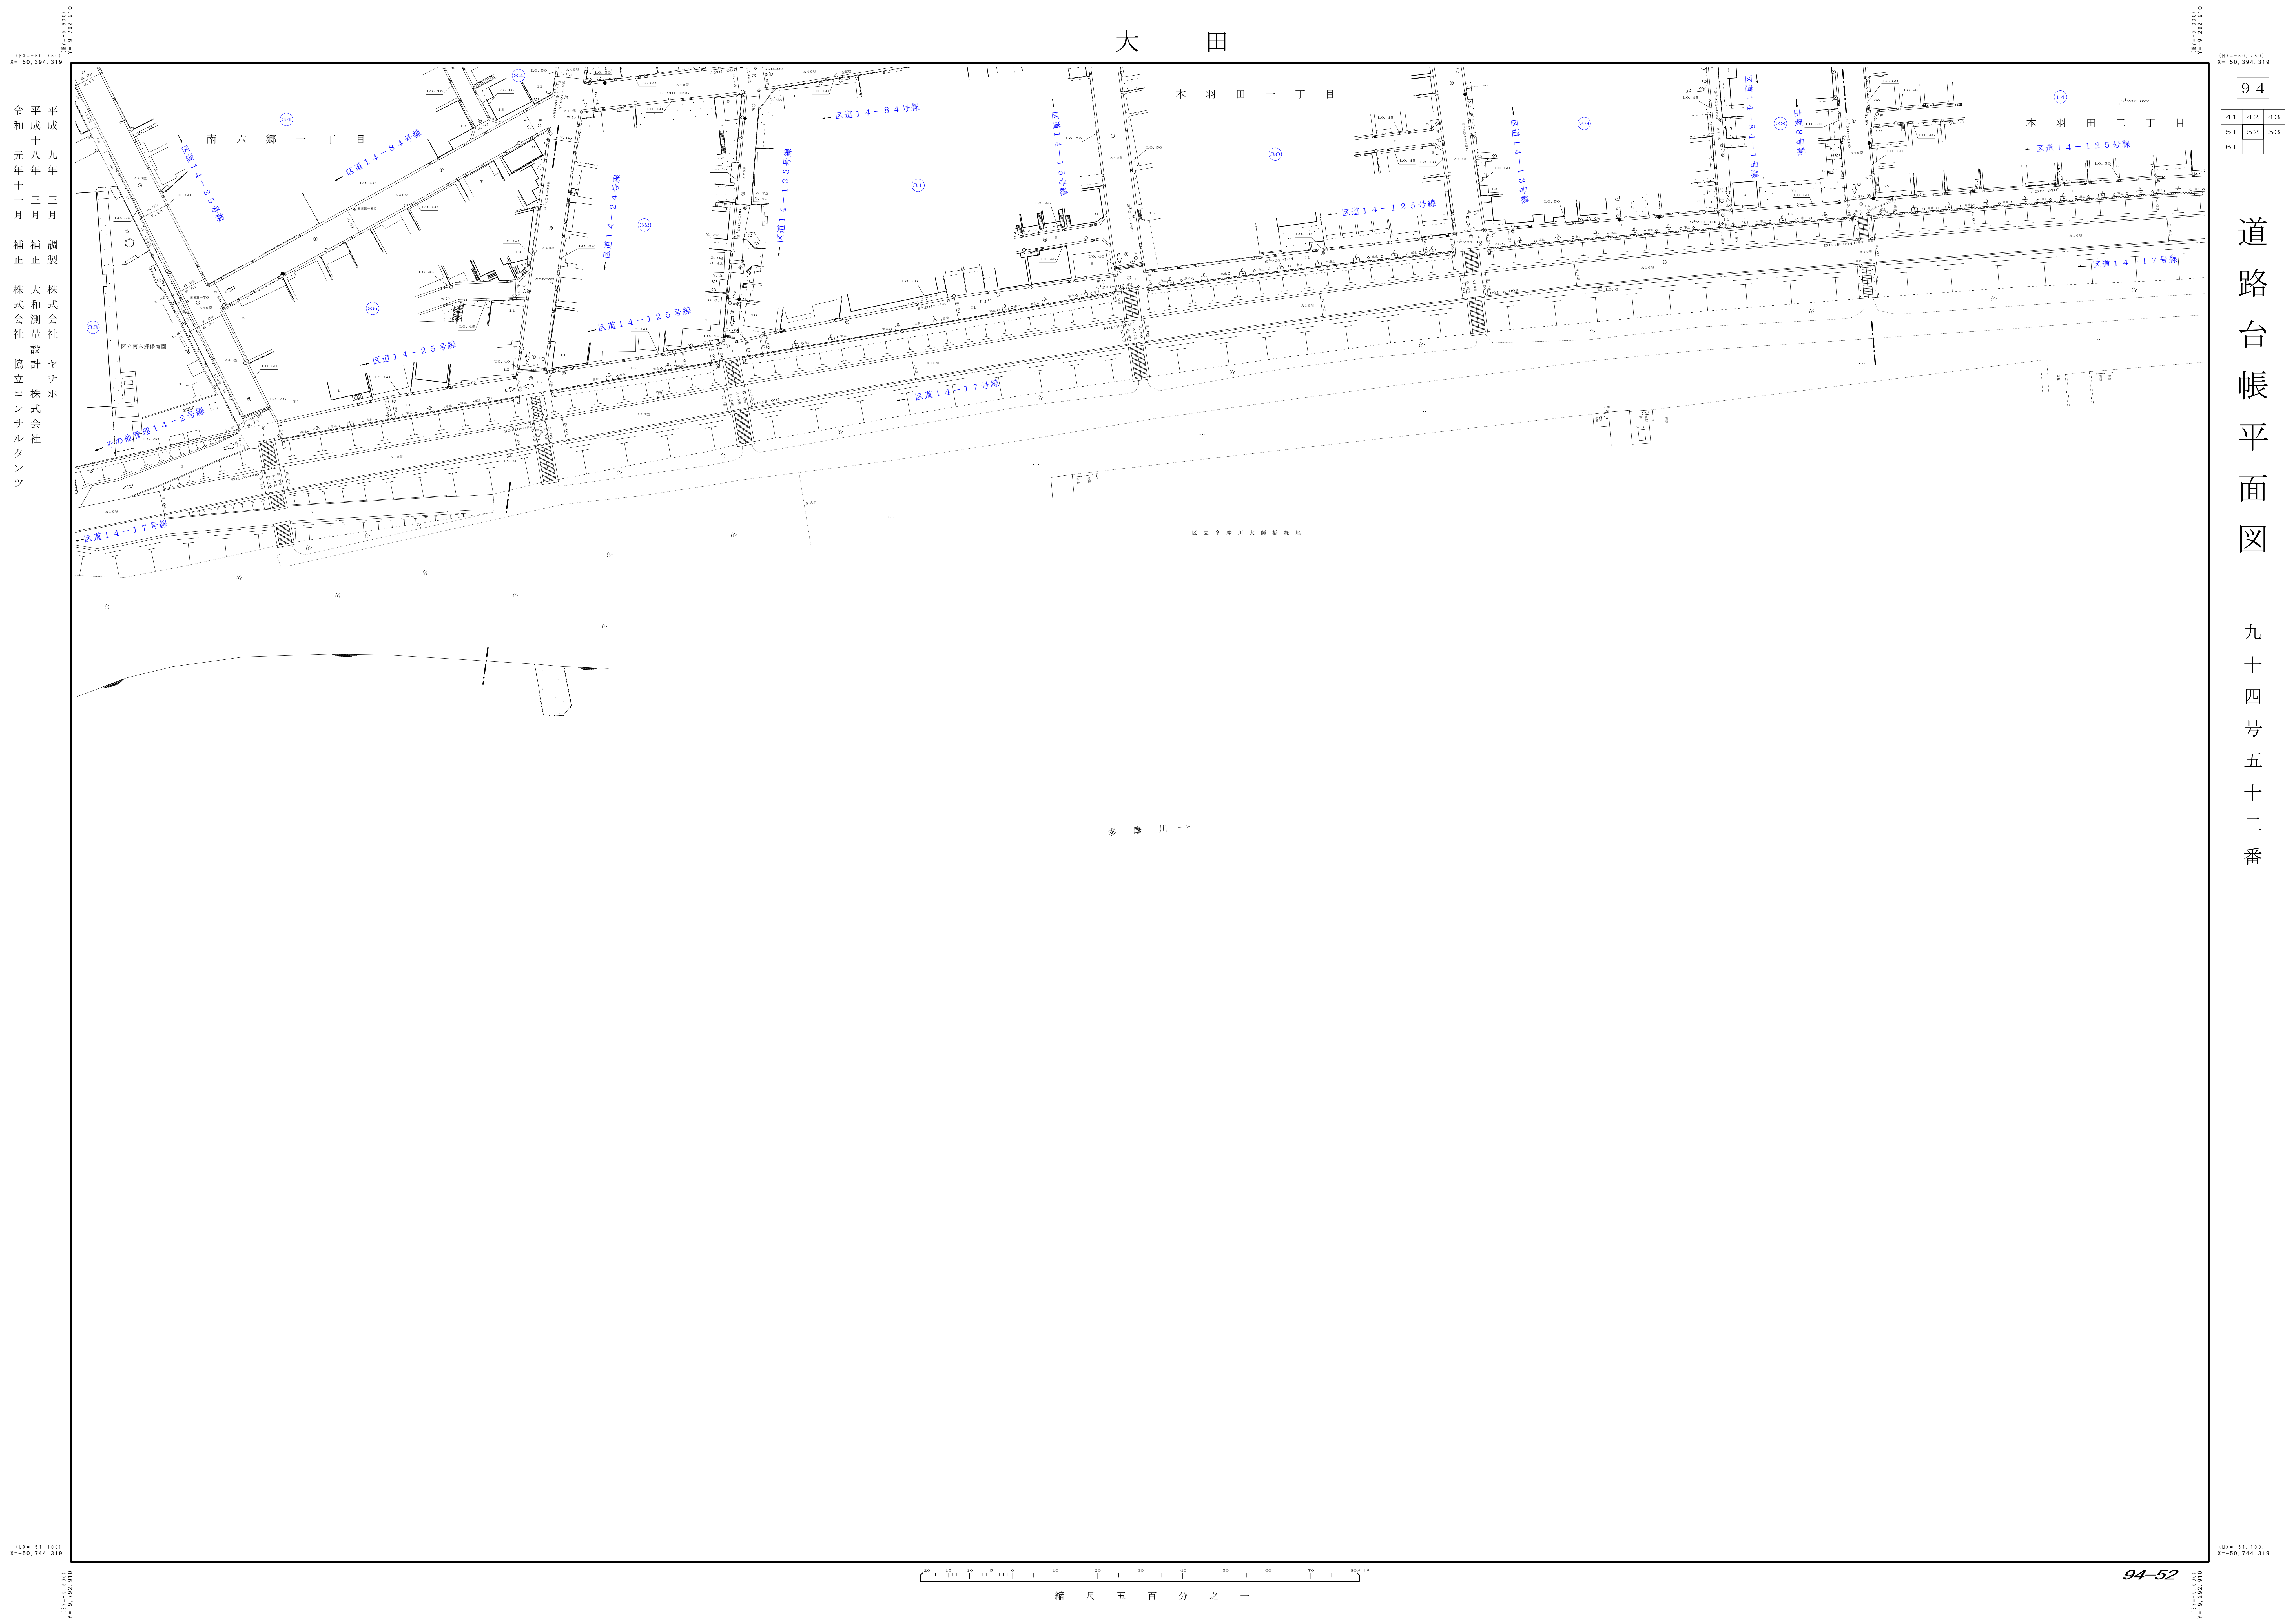

平成十九年三月調製
 大和測量設計株式会社
 ヤチホ
 株式会社
 令和元年十一月補正
 株式会社

94		
41	42	43
51	52	53
61		

道路台帳平面図

九十四号五十二番

