


日影図  
(既存)  
冬至地盤面

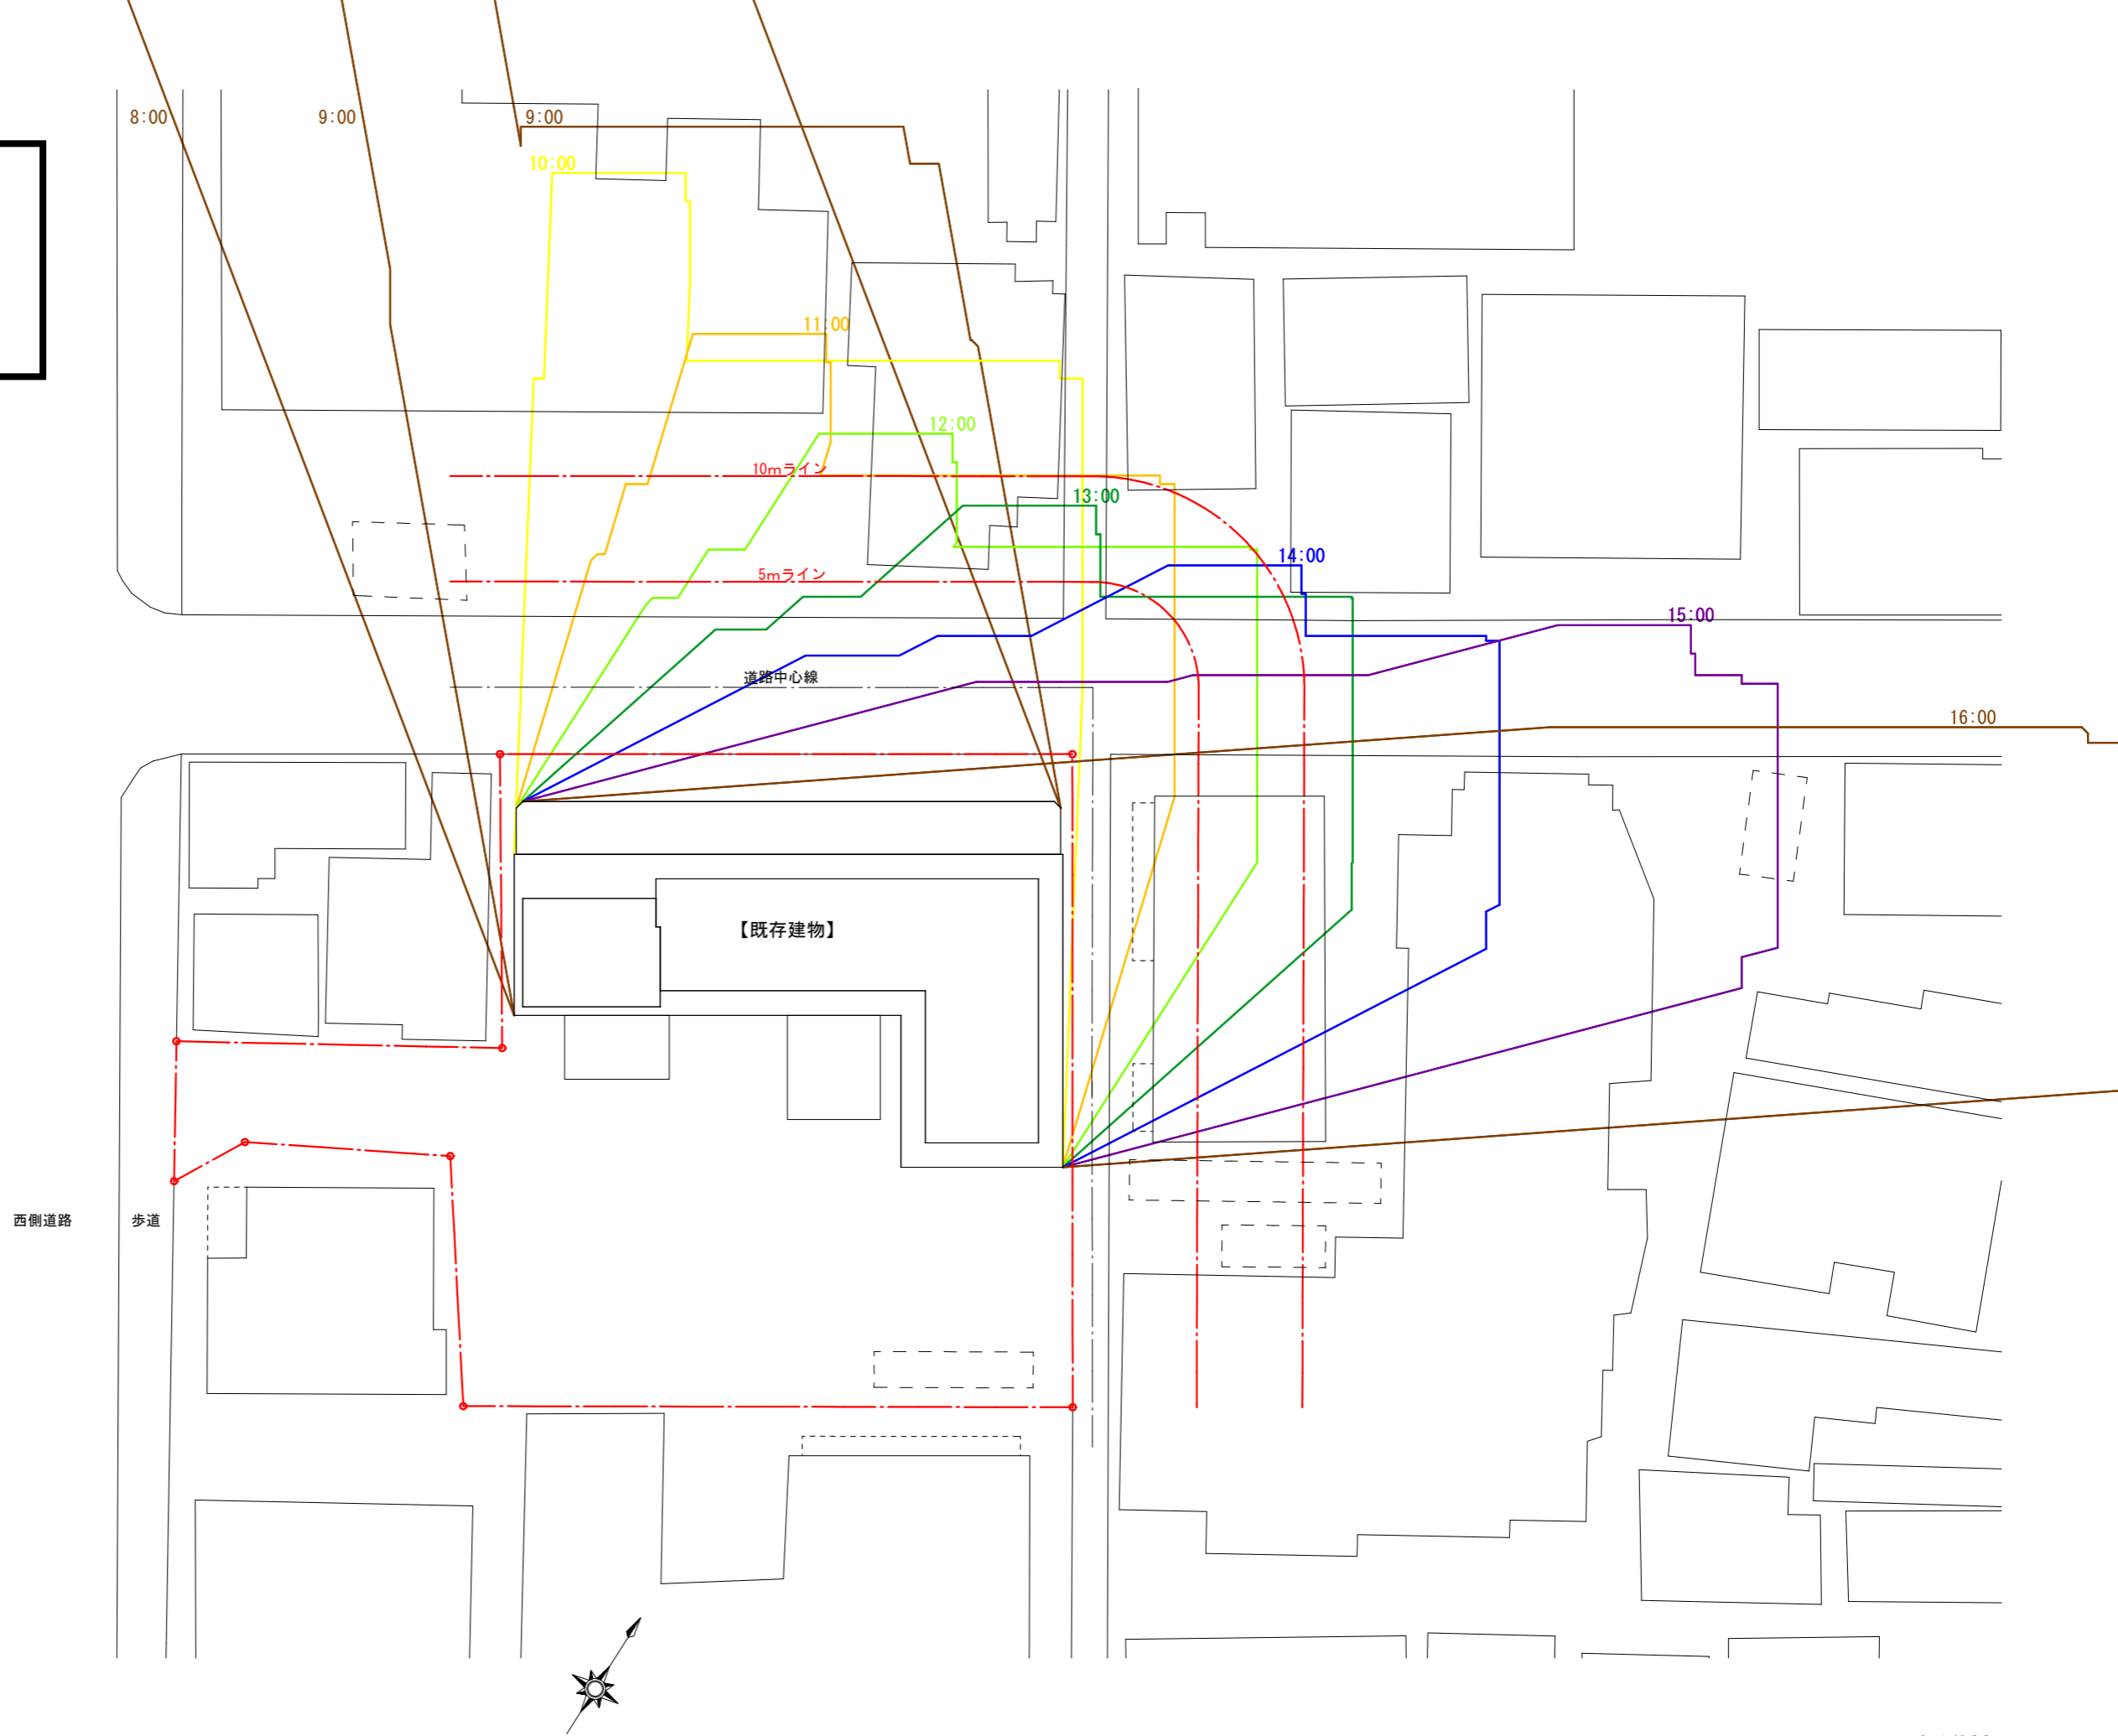

日影図  
(改築後)  
冬至地盤面

