



土砂災害警戒区域等の指定の公示に係る図書（その1）

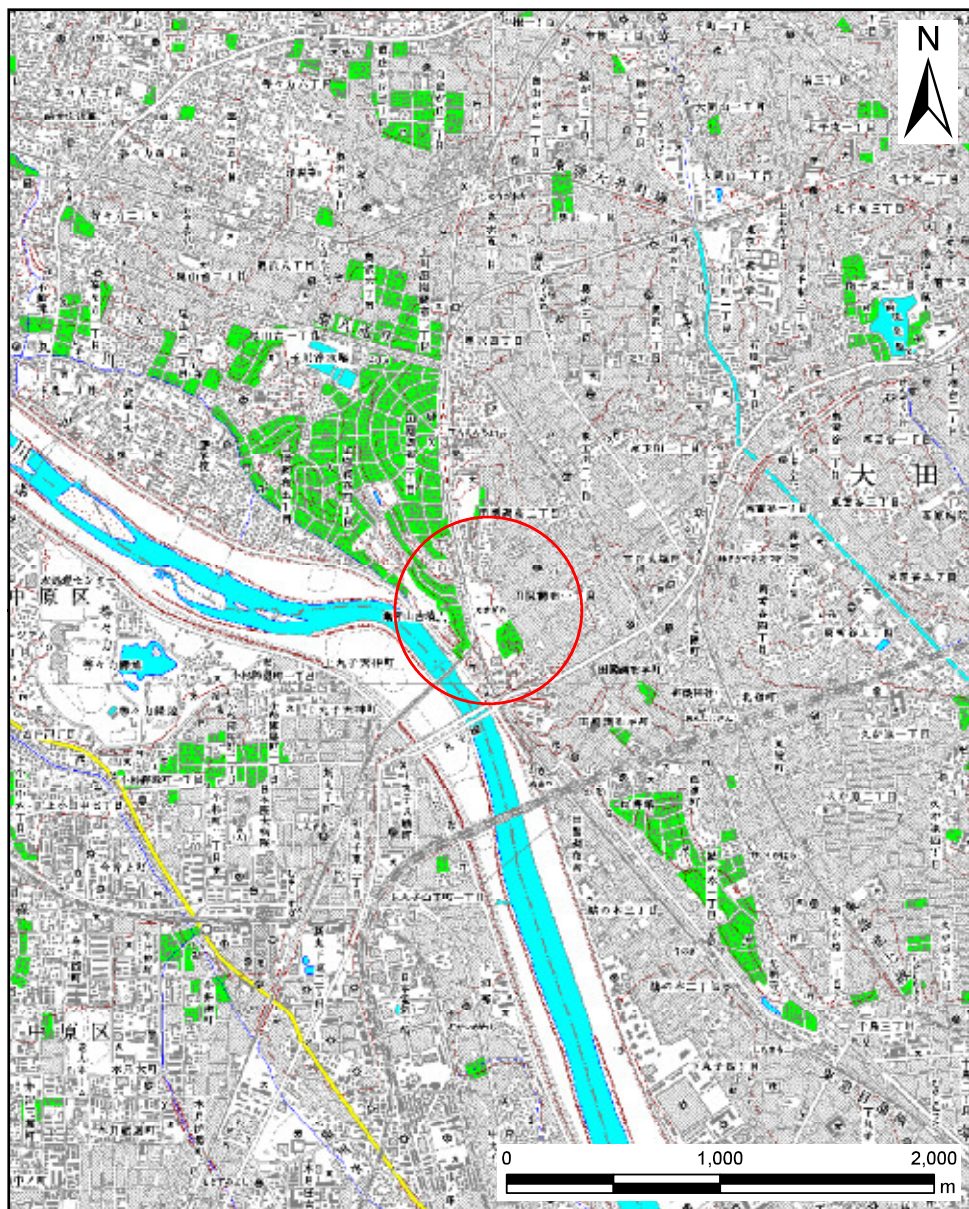

(1/25,000)

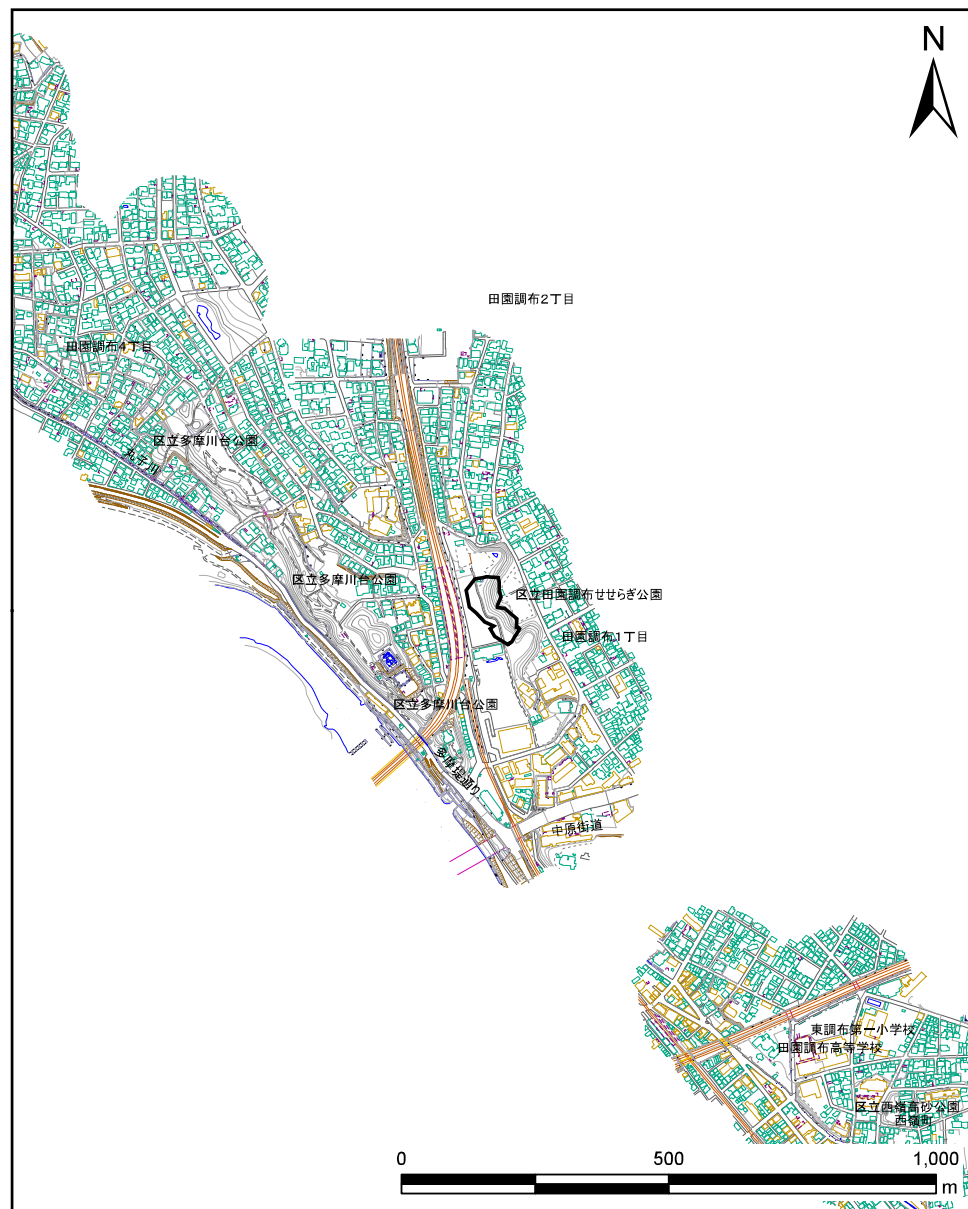


(1/10,000)

様式-1 (急)  
土砂災害警戒区域・土砂災害特別警戒区域 位置図

自然現象の種類	急傾斜地の崩壊
区域番号	111001-K009
箇所名	-
所在地	大田区田園調布一丁目

# 土砂災害警戒区域等の指定の告示に係る図書(その2)

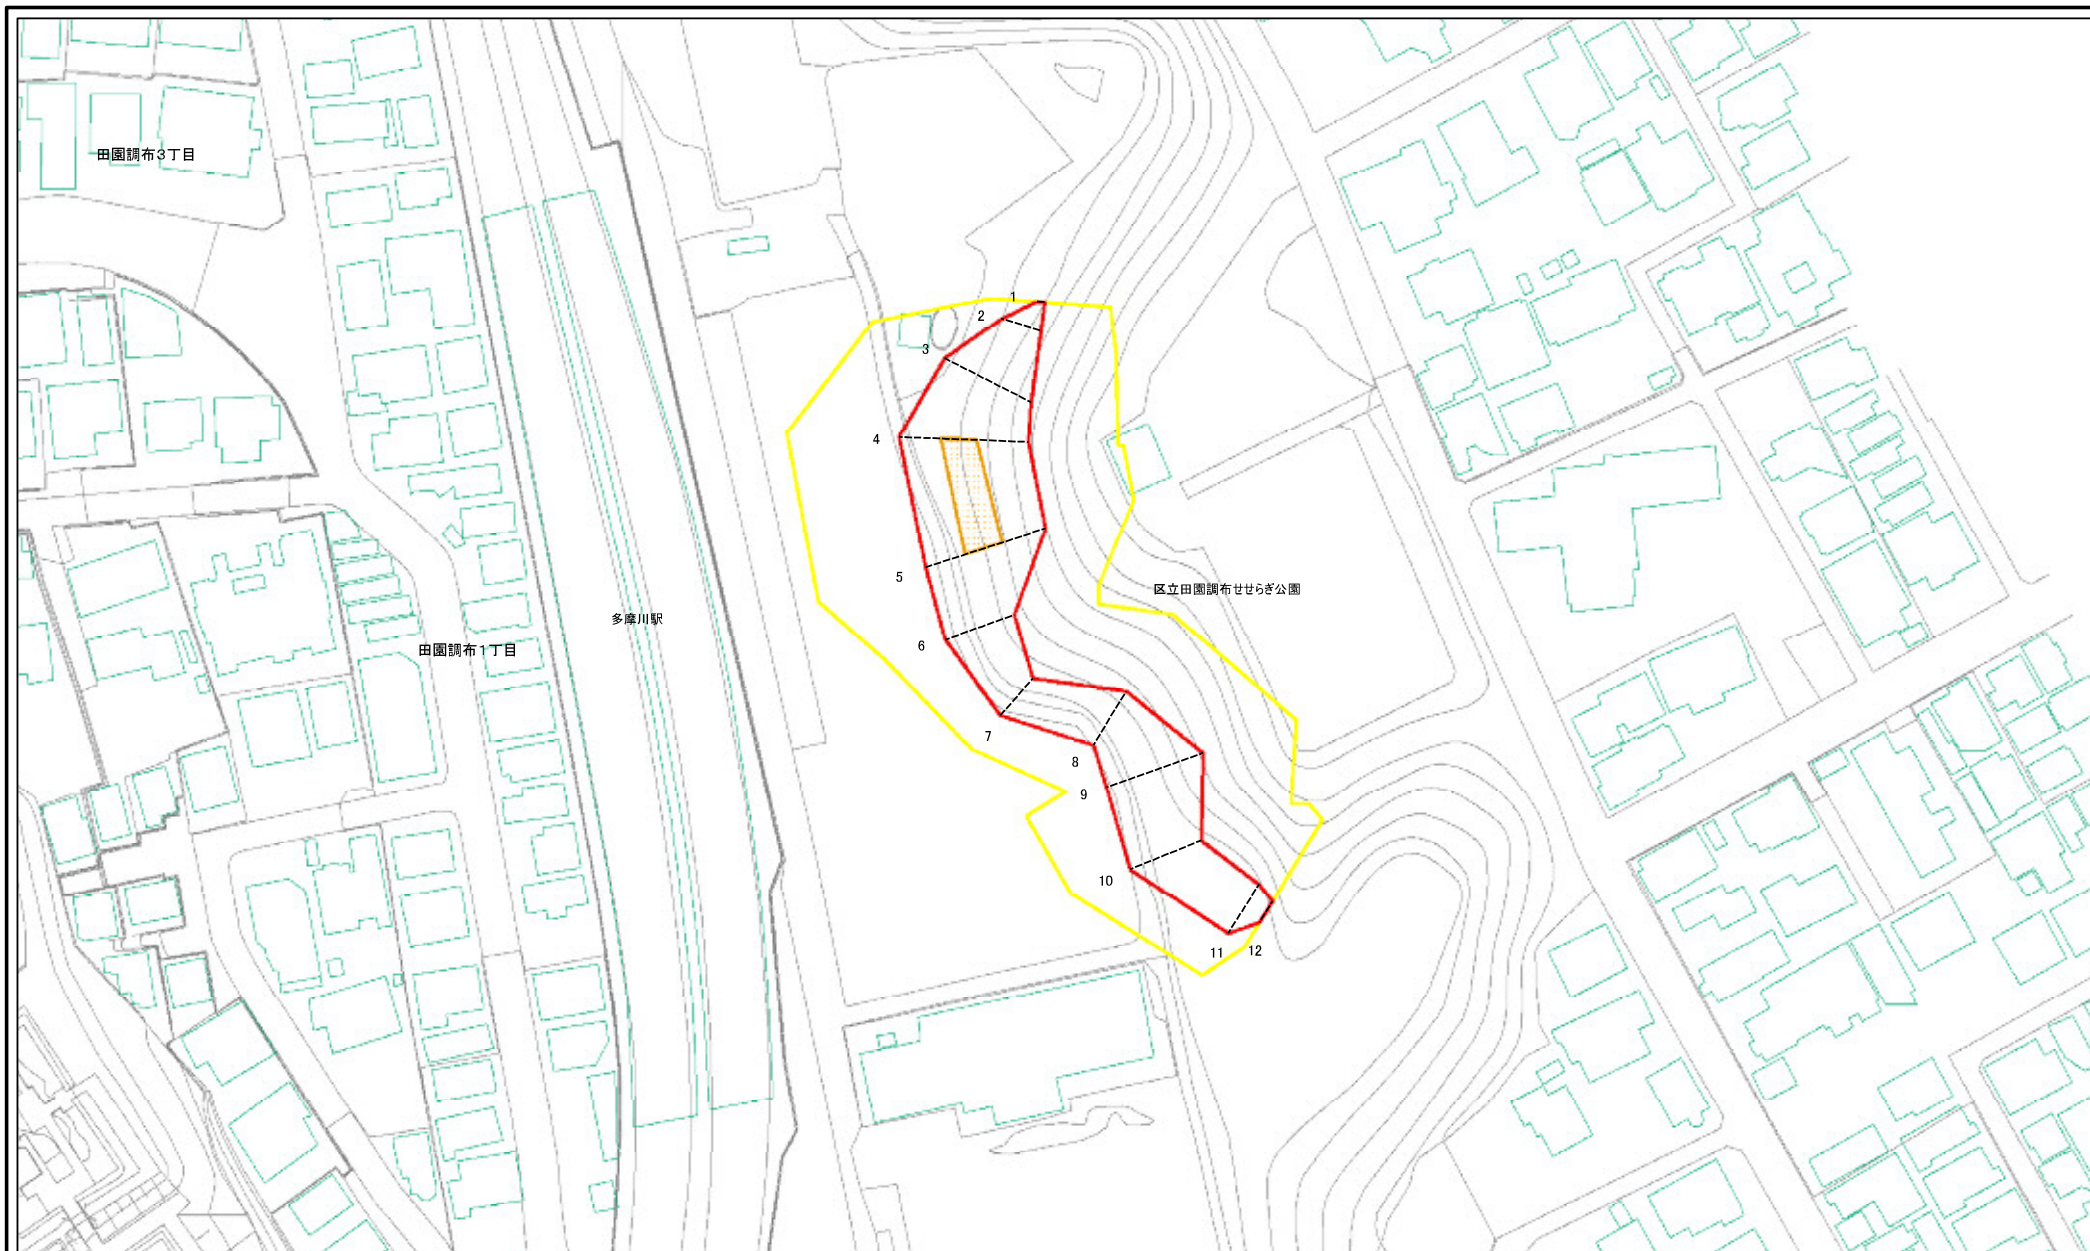

図中の数字は横断測線番号を示す

様式-2(急)  
土砂災害警戒区域・土砂災害特別警戒区域  
区域図(その1)

土砂災害防止法施行令第二条の基準に該当する区域  
土石等の(移動)高さが1m以下の場合、  
土石等の移動による力が100kN/m<sup>2</sup>を超える区域  
土砂災害防止法  
施行令第三条の  
基準に該当する  
区域  
土石等の堆積の高さが3mを超える区域  
それ以外の区域

縮尺  
1:1,000

告示年月日

自然現象の種類  
急傾斜地の崩壊  
告示番号

区域番号	111001-K009
箇所名	-
所在地	大田区田園調布一丁目

# 土砂災害警戒区域等の指定の告示に係る図書(その3)

横断測線の区間	土石等の移動により建築物の地上部に作用すると想定される力				土石等の堆積により建築物の地上部に作用すると想定される力				横断測線の区間	土石等の移動により建築物の地上部に作用すると想定される力				土石等の堆積により建築物の地上部に作用すると想定される力			
	土石等の(移動)高さが1m以下の場合、土石等の移動による力が100kN/m <sup>2</sup> を超える区域		それ以外の区域		土石等の堆積の高さが3mを超える区域		それ以外の区域			土石等の(移動)高さが1m以下の場合、土石等の移動による力が100kN/m <sup>2</sup> を超える区域		それ以外の区域		土石等の堆積の高さが3mを超える区域		それ以外の区域	
	力の大きさのうち最大のもの (kN/m <sup>2</sup> )	土石等の高さ (m)	力の大きさのうち最大のもの (kN/m <sup>2</sup> )	土石等の高さ (m)	力の大きさのうち最大のもの (kN/m <sup>2</sup> )	土石等の高さ (m)	力の大きさのうち最大のもの (kN/m <sup>2</sup> )	土石等の高さ (m)		力の大きさのうち最大のもの (kN/m <sup>2</sup> )	土石等の高さ (m)	力の大きさのうち最大のもの (kN/m <sup>2</sup> )	土石等の高さ (m)	力の大きさのうち最大のもの (kN/m <sup>2</sup> )	土石等の高さ (m)	力の大きさのうち最大のもの (kN/m <sup>2</sup> )	土石等の高さ (m)
1 ~ 2	-	-	70.6	1.0	-	-	13.9	2.7	~								
2 ~ 3	-	-	98.0	1.0	-	-	10.4	2.0	~								
3 ~ 4	-	-	100.0	1.0	-	-	10.7	2.1	~								
4 ~ 5	117.7	1.0	100.0	1.0	-	-	11.7	2.3	~								
5 ~ 6	-	-	100.0	1.0	-	-	11.7	2.3	~								
6 ~ 7	-	-	94.3	1.0	-	-	8.9	1.7	~								
7 ~ 8	-	-	87.3	1.0	-	-	8.9	1.7	~								
8 ~ 9	-	-	97.8	1.0	-	-	10.3	2.0	~								
9 ~ 10	-	-	97.8	1.0	-	-	10.3	2.0	~								
10 ~ 11	-	-	89.5	1.0	-	-	8.4	1.6	~								
11 ~ 12	-	-	80.6	1.0	-	-	8.4	1.6	~								
~									~								
~									~								
様式-3(急) 建築物の構造の規制に必要な衝撃に関する事項	自然現象の種類	急傾斜地の崩壊	区域番号	111001-K009
	告示番号		箇所名	-
	告示年月日		所在地	大田区田園調布一丁目