


造成計画図

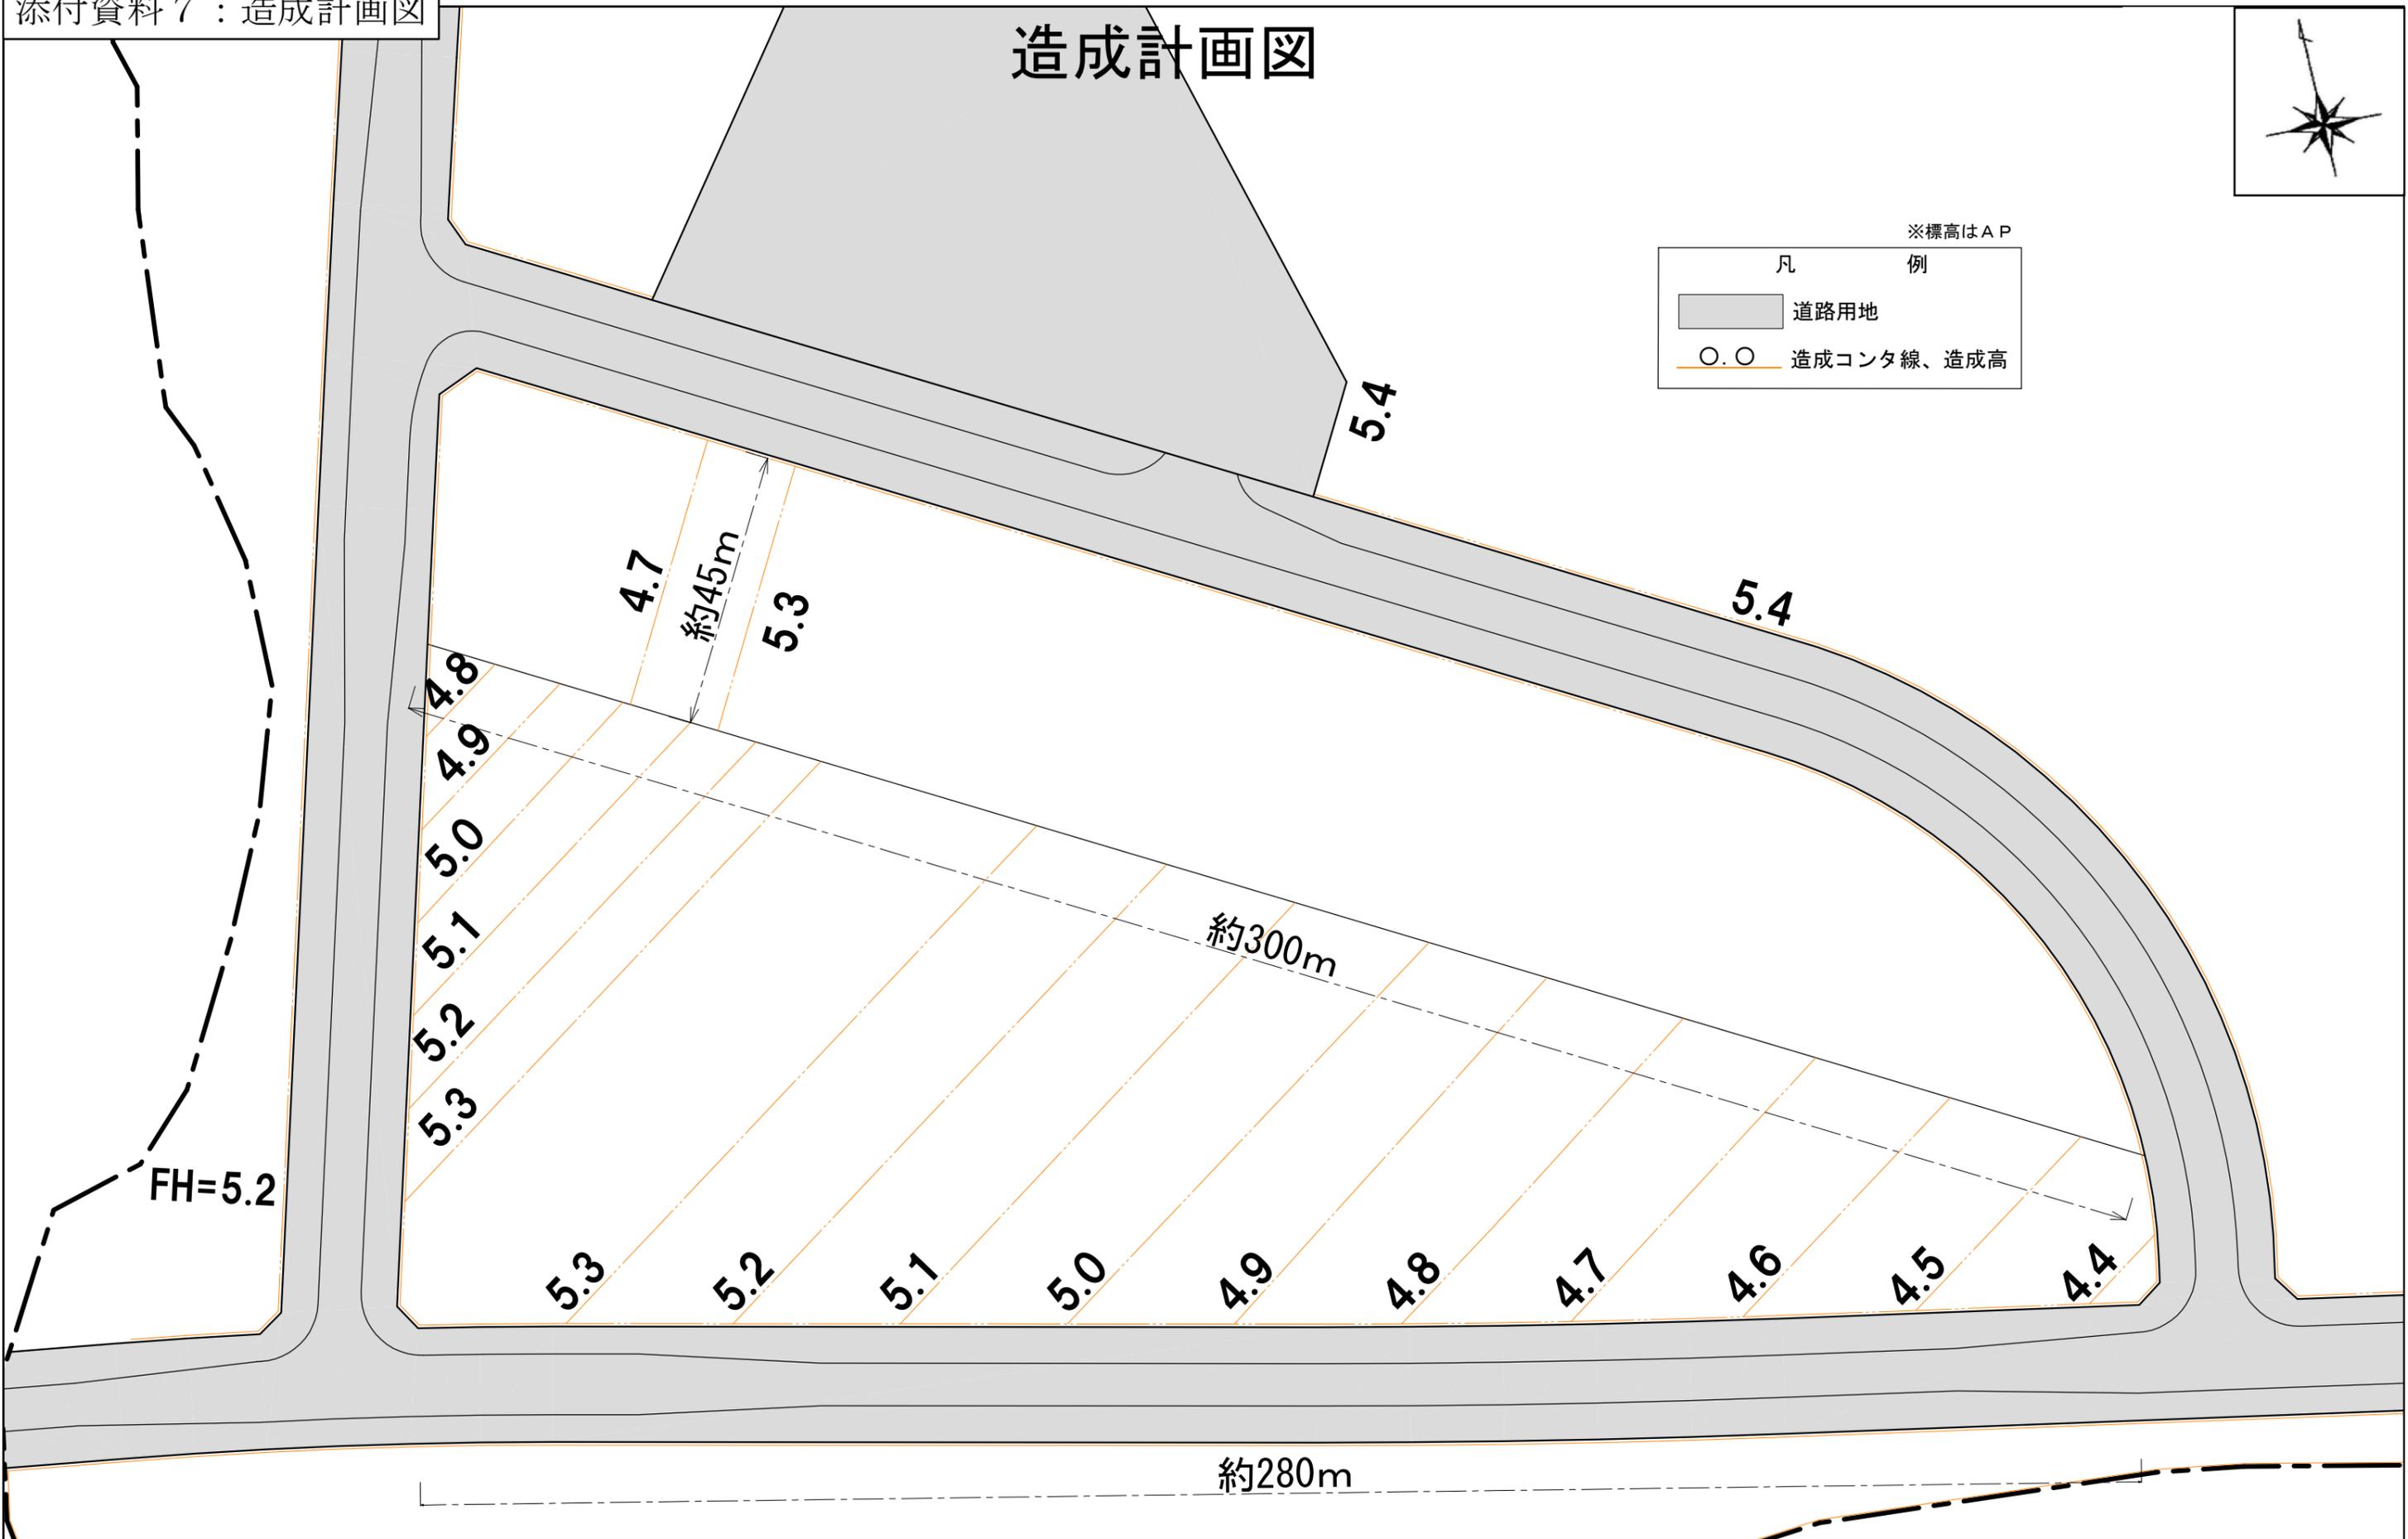

※標高は A P

| 凡 例 | |
|---|------------|
|  | 道路用地 |
|  | 造成コンタ線、造成高 |



※本資料は土地区画整理事業完成時の計画高を示すものです。