


## 東口初動期整備計画の進捗状況について

### 都市計画変更の進捗状況


#### ■第 11 回蒲田都市づくり推進会（7 月 13 日）以降の状況

- 日時 平成 27 年 9 月 3 日  
JR 蒲田駅東口駅前広場の都市計画変更について住民説明会の開催  
場所：消費者生活センター 2 階 大集会室 参加者：49 名
  - ・駅前広場の計画内容に関すること
  - ・地下自転車駐車場の計画内容に関すること
  - ・都市計画変更のスケジュールに関すること
- 日時 平成 27 年 12 月 1 日～12 月 15 日  
都市計画変更案の公告・縦覧  
縦覧場所：大田区まちづくり推進部まちづくり管理課
  - ・縦覧者：2 名
  - ・意見書：0 通
- 日時 平成 28 年 1 月 28 日  
第 159 回大田区都市計画審議会  
場所：大田区本庁舎第 3・4 委員会室 出席委員：14 名 傍聴者：12 名
  - ・駅前広場の計画内容に関すること
  - ・地下自転車駐車場の計画内容に関すること

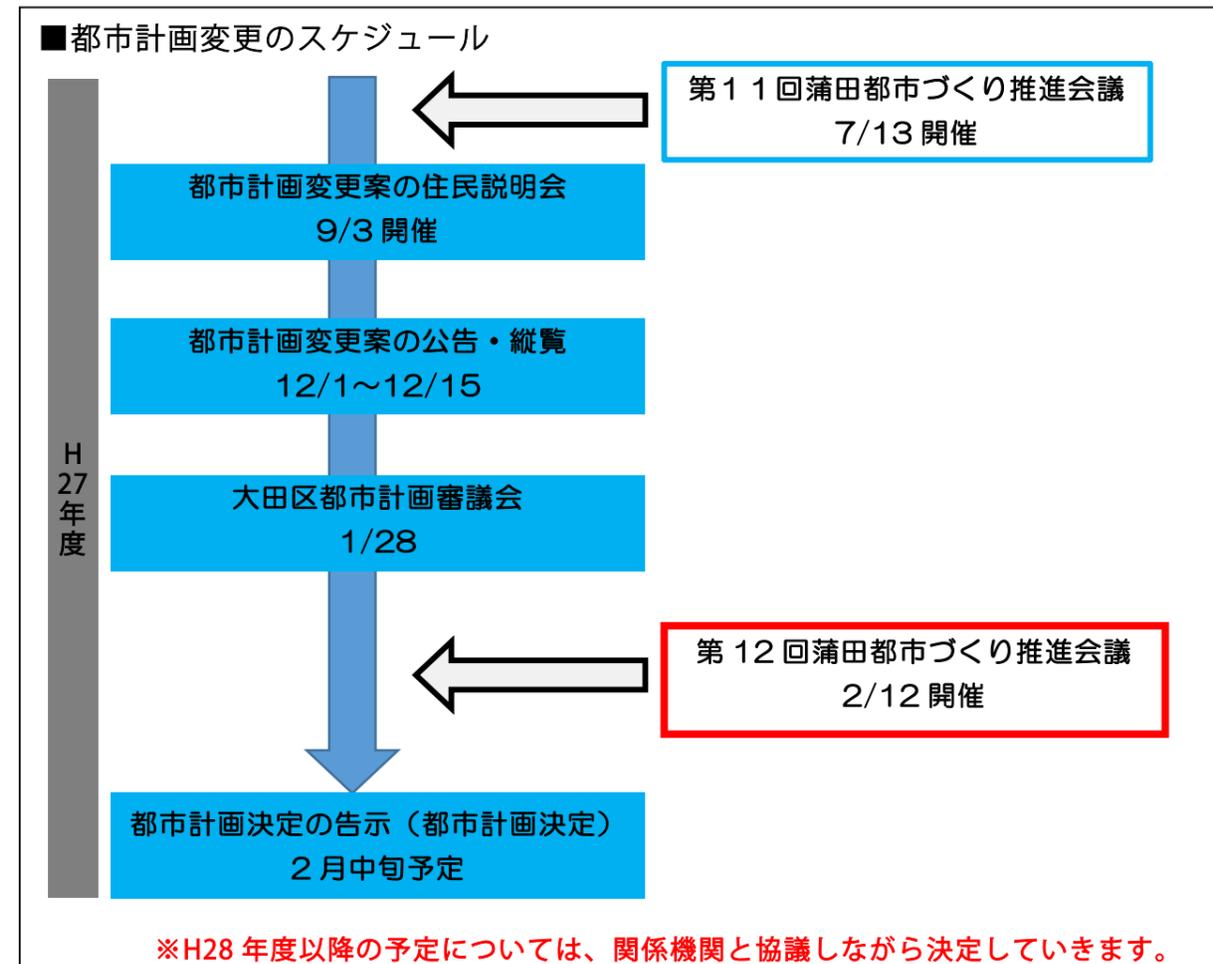


#### 東京都市計画道路都市計画変更の概要


- 名称 東京都市計画道路区画街路 大田区画街路第 7 号線
- 所在地 大田区蒲田 5 丁目地内

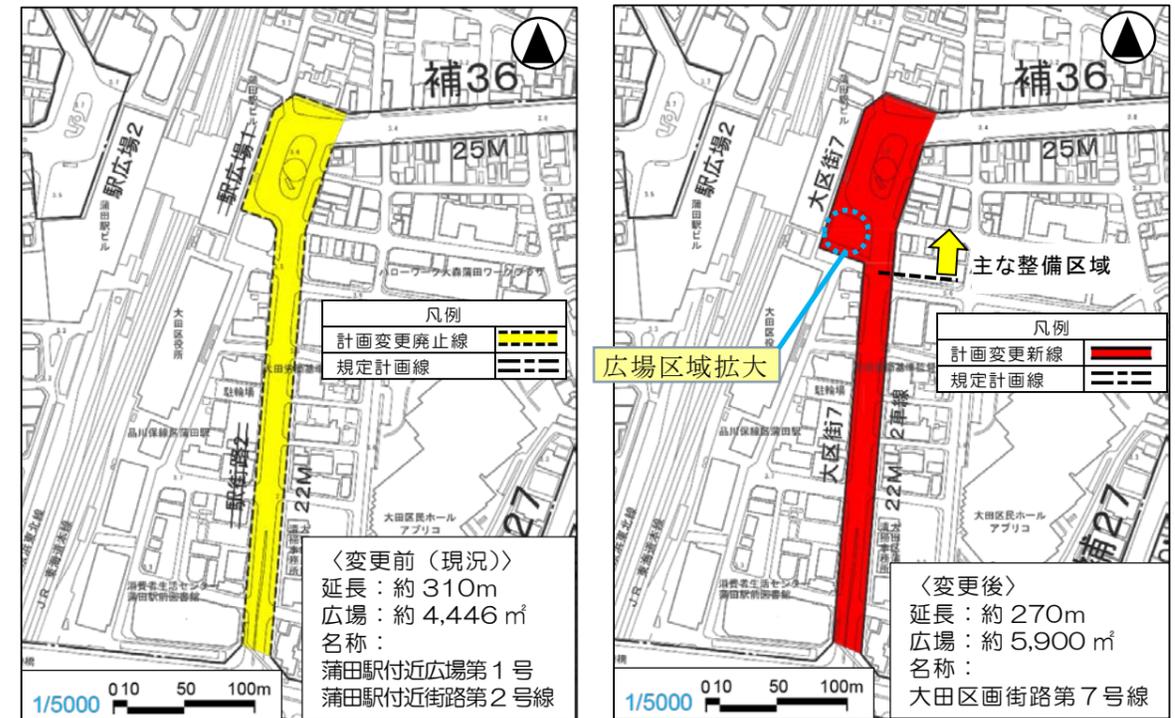


- 名称 東京都市計画駐車場 大田第 9 号蒲田駅東口地下自転車駐車場
- 所在地 大田区蒲田 5 丁目地内

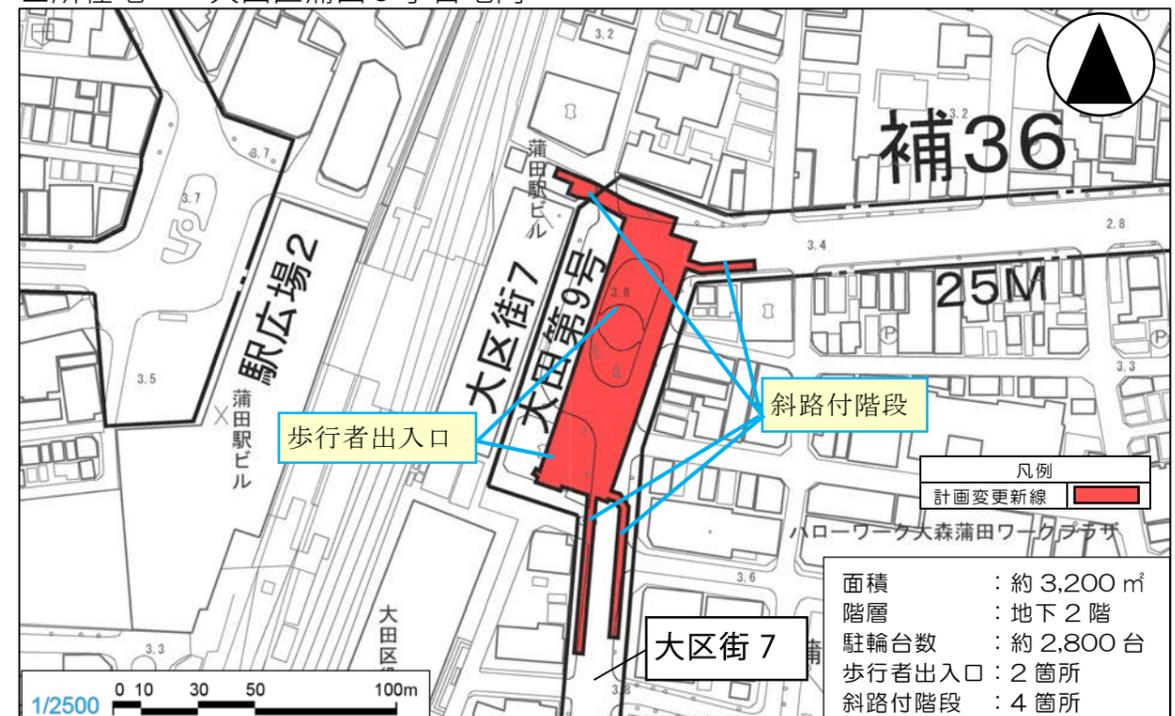

・東口駅前広場初動期整備内容(案)

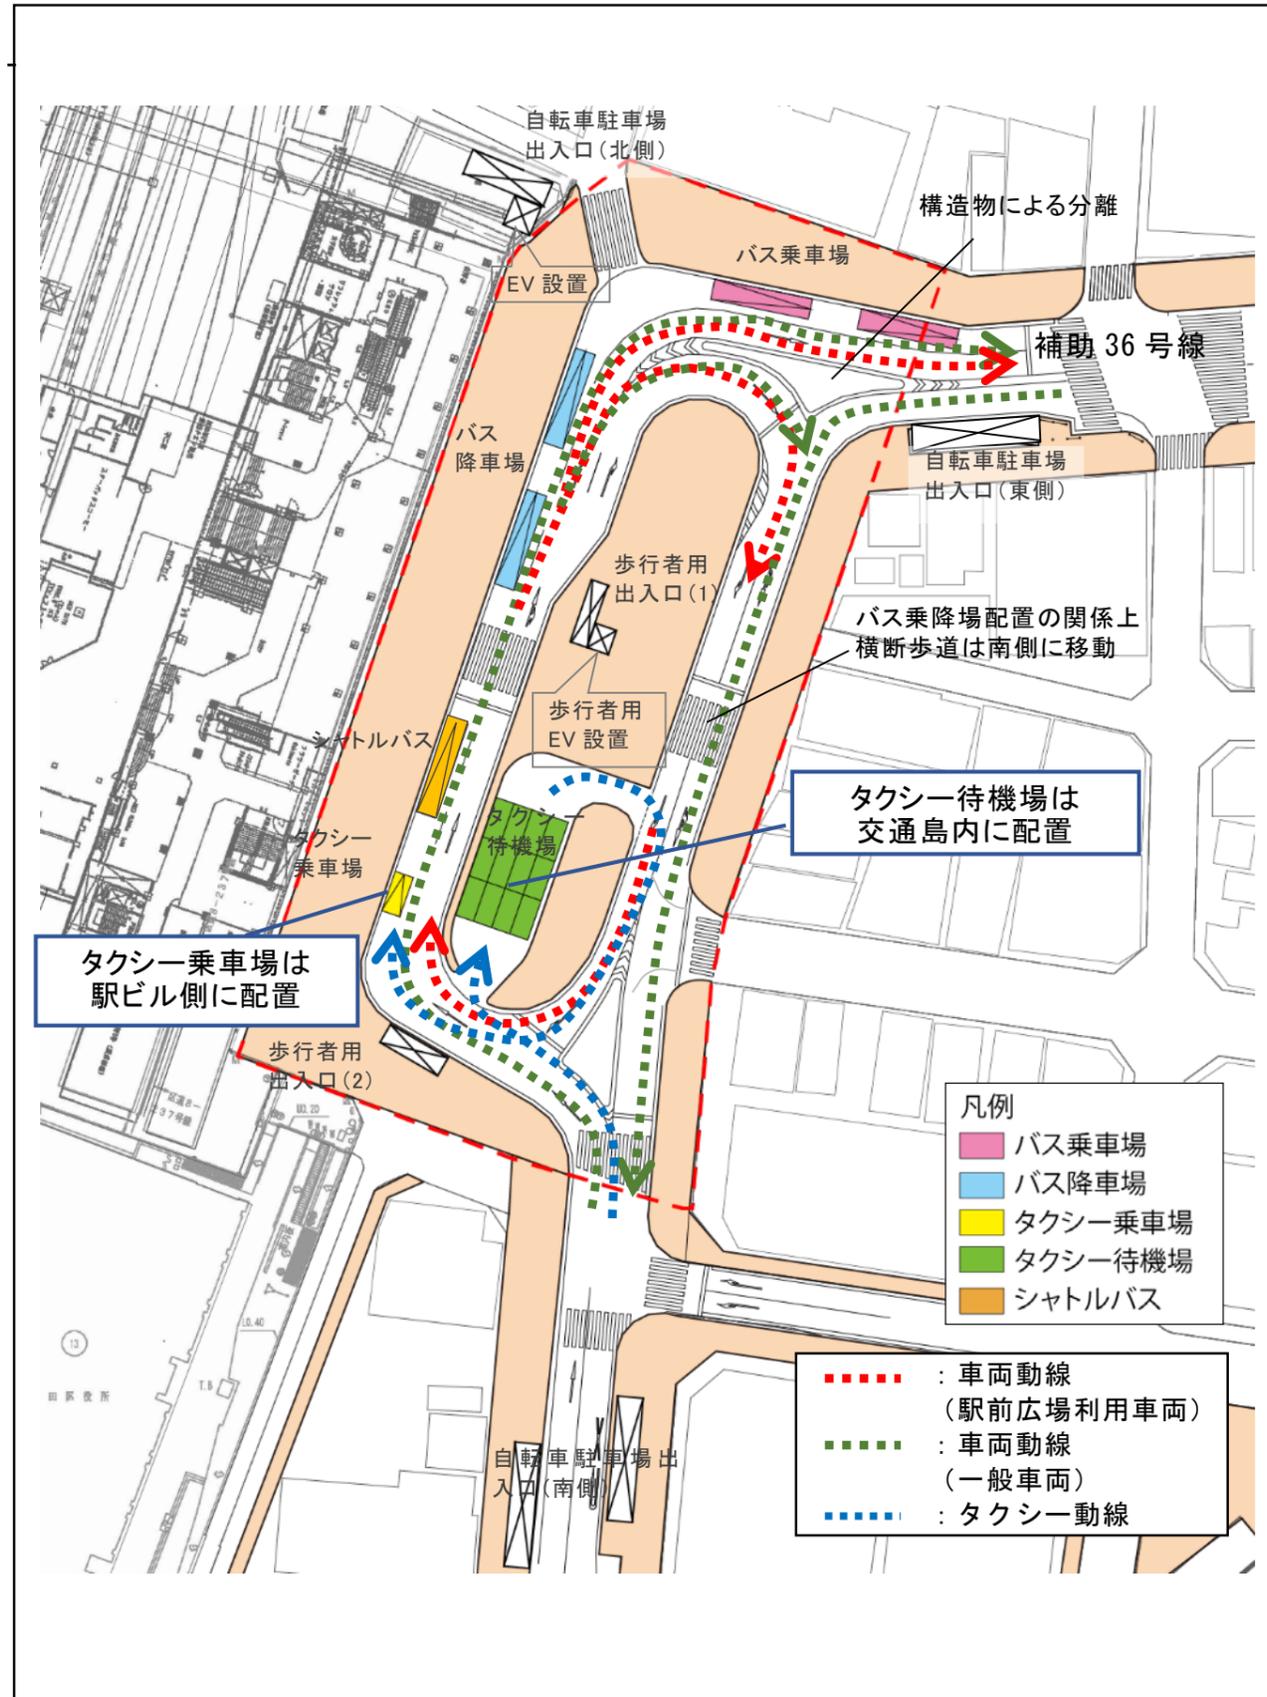

・東口地下自転車駐車場整備内容(案)

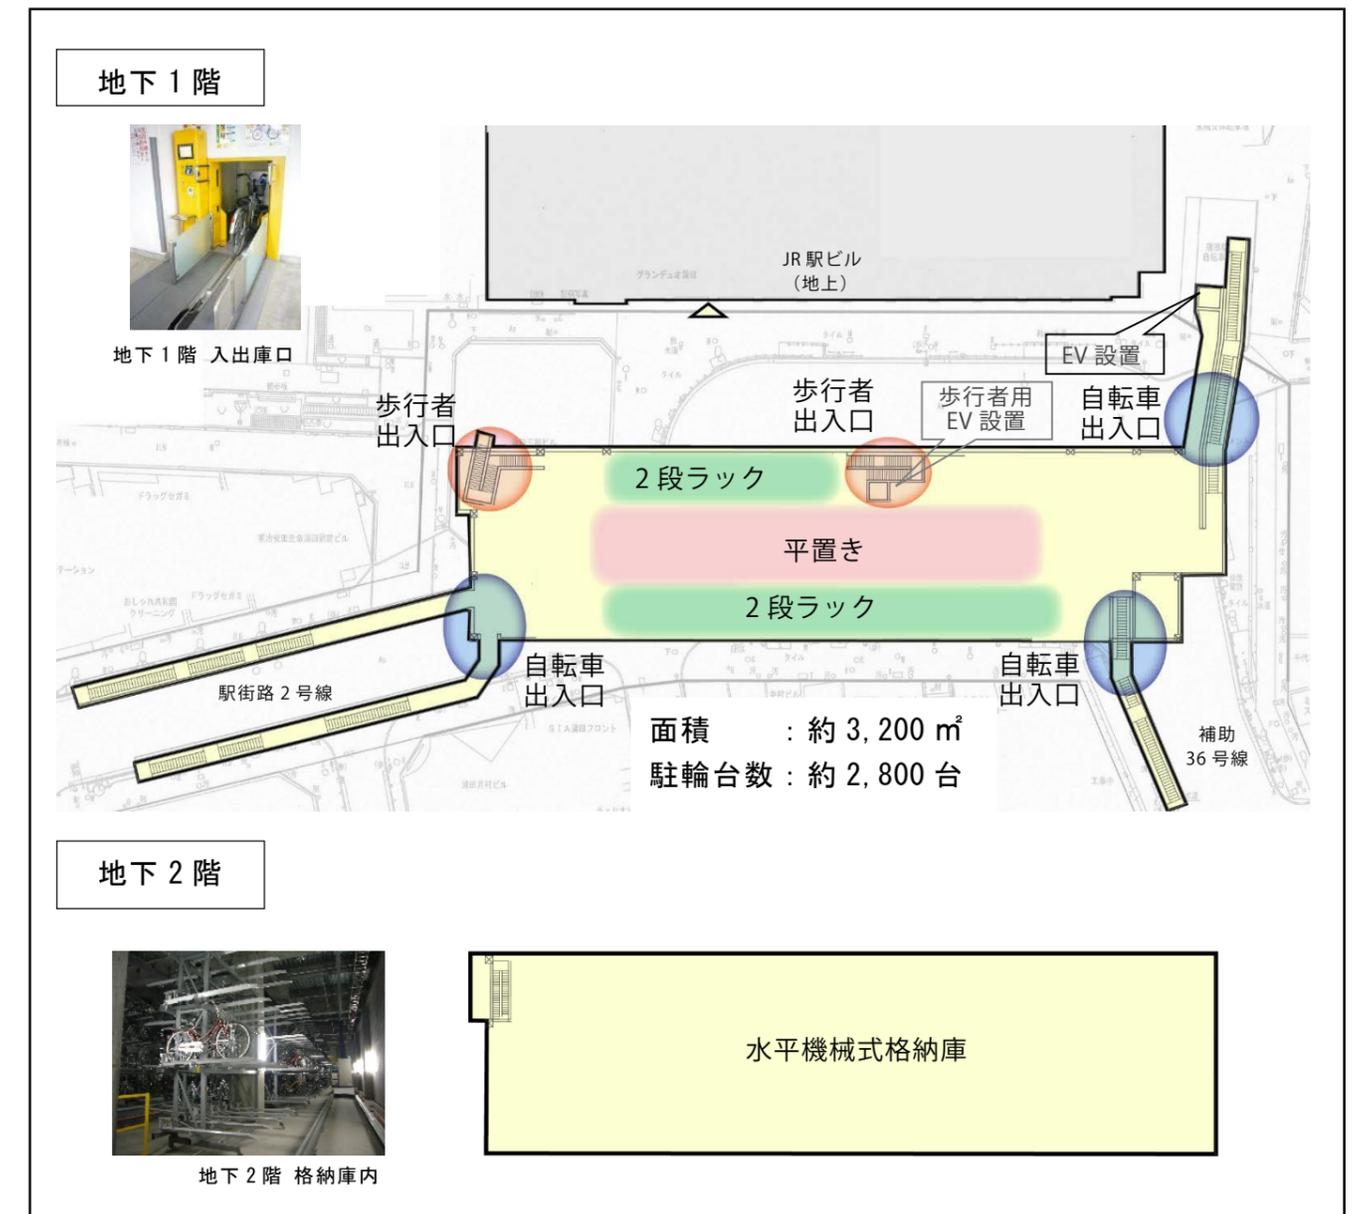

■今後の検討事項

①駅前広場

- ・デザイン基本計画
- ・施設配置・構造等に関する基本的な検討
- ・交通切廻し等に関する基本検討・概略スケジュールの検討
- ・各々基本計画について、関係機関と調整等

②地下自転車駐車場

- ・運用方法等基本計画
- ・平面レイアウト・設備・躯体構造等に関する基本的な検討
- ・概略施工ステップ検討・概略スケジュール検討
- ・各々の基本計画について、関係機関と調整等